



**ДЕПАРТАМЕНТ
АРХИТЕКТУРЫ И ГРАДОСТРОИТЕЛЬСТВА
ВОРОНЕЖСКОЙ ОБЛАСТИ**

П Р И К А З

№ _____

г. Воронеж

**Об утверждении правил землепользования и застройки
Самовецкого сельского поселения Эртильского муниципального
района Воронежской области**

В соответствии с Градостроительным кодексом Российской Федерации, Федеральным законом от 06.10.2003 № 131-ФЗ «Об общих принципах организации местного самоуправления в Российской Федерации», Законом Воронежской области от 07.07.2006 № 61-ОЗ «О регулировании градостроительной деятельности в Воронежской области», Законом Воронежской области от 20.12.2018 № 173-ОЗ «О перераспределении полномочий по утверждению правил землепользования и застройки между органами местного самоуправления поселений Воронежской области, городского округа город Нововоронеж, Борисоглебского городского округа и исполнительными органами государственной власти Воронежской области», постановлением правительства Воронежской области от 31.12.2014 № 1240 «Об утверждении Положения о департаменте архитектуры и градостроительства Воронежской области», на основании приказа департамента архитектуры и градостроительства Воронежской области от 30.12.2019 № 45-01-04/900 «О подготовке проектов правил землепользования и застройки поселений Богучарского, Бутурлиновского, Грибановского, Калачеевского, Каменского, Кантемировского, Нижнедевицкого, Новохопёрского, Острогожского, Петропавловского, Поворинского,

Репьёвского, Россошанского, Таловского, Терновского и Эртильского муниципальных районов и Борисоглебского городского округа Воронежской области», с учетом заключения о результатах общественных обсуждений или публичных слушаний от _____ № _____

п р и к а з ы в а ю:

1. Утвердить прилагаемые правила землепользования и застройки Самовецкого сельского поселения Эртильского муниципального района Воронежской области.

2. Контроль исполнения настоящего приказа возложить на заместителя руководителя департамента архитектуры и градостроительства Воронежской области – начальника отдела территориального планирования Беляеву С.М.

Руководитель департамента
архитектуры и градостроительства
Воронежской области

А.А. Еренков

УТВЕРЖДЕНЫ
приказом департамента
архитектуры и градостроительства
Воронежской области
от _____ № _____

**ПРАВИЛА ЗЕМЛЕПОЛЬЗОВАНИЯ И ЗАСТРОЙКИ
САМОВЕЦКОГО СЕЛЬСКОГО ПОСЕЛЕНИЯ
ЭРТИЛЬСКОГО МУНИЦИПАЛЬНОГО РАЙОНА
ВОРОНЕЖСКОЙ ОБЛАСТИ**

**ЧАСТЬ I. ПОРЯДОК ПРИМЕНЕНИЯ ПРАВИЛ
ЗЕМЛЕПОЛЬЗОВАНИЯ И ЗАСТРОЙКИ И ВНЕСЕНИЯ В НИХ
ИЗМЕНЕНИЙ**

Раздел 1. Общие положения

**1. Предмет регулирования и цели подготовки Правил
землепользования и застройки Самовецкого сельского поселения
Эртильского муниципального района Воронежской области**

1. Правила землепользования и застройки Самовецкого сельского поселения Эртильского муниципального района Воронежской области (далее – Правила) являются документом градостроительного зонирования, который утверждается нормативным правовым актом департамента архитектуры и градостроительства Воронежской области и в котором устанавливаются территориальные зоны, градостроительные регламенты, порядок применения такого документа и порядок внесения в него изменений.

2. Правила разработаны в соответствии с Градостроительным кодексом Российской Федерации (далее – ГрК РФ), Земельным кодексом Российской Федерации, Федеральным законом от 06.10.2003 № 131-ФЗ «Об общих принципах организации местного самоуправления в Российской Федерации», иными нормативными правовыми актами Российской Федерации, Воронежской области, муниципальными правовыми актами муниципального образования с учетом положений нормативных актов и

документов, определяющих основные направления социально-экономического и градостроительного развития муниципального образования, а также сведений Единого государственного реестра недвижимости, сведений, документов и материалов, содержащихся в государственных информационных системах обеспечения градостроительной деятельности.

3. Правила разработаны в целях:

- создания условий для устойчивого развития территории муниципального образования, сохранения окружающей среды и объектов культурного наследия;
- создания условий для планировки территории муниципального образования;
- обеспечения прав и законных интересов физических и юридических лиц, в том числе правообладателей земельных участков и объектов капитального строительства;
- создания условий для привлечения инвестиций, в том числе путем предоставления возможности выбора наиболее эффективных видов разрешенного использования земельных участков и объектов капитального строительства.

2. Основные понятия, используемые в Правилах

В настоящих Правилах используются основные понятия, установленные законодательством Российской Федерации.

3. Сфера применения Правил

1. Действие настоящих Правил распространяется на всю территорию Самовецкого сельского поселения Эртильского муниципального района Воронежской области. Правила обязательны для соблюдения органами государственной власти, органами местного самоуправления, физическими и юридическими лицами, при осуществлении ими градостроительной деятельности на территории Самовецкого сельского поселения Эртильского муниципального района Воронежской области.

2. Настоящие Правила применяются наряду с:

- техническими регламентами и иными обязательными требованиями, установленными в соответствии с законодательством в целях обеспечения безопасности жизни и здоровья людей, надежности и безопасности зданий, строений и сооружений, сохранения окружающей природной среды и объектов культурного наследия;
- региональными и местными нормативами градостроительного проектирования.

4. Содержание и порядок применения Правил

1. Правила включают в себя:

- 1) порядок их применения и внесения изменений в Правила;
- 2) карту градостроительного зонирования;
- 3) градостроительные регламенты.

Обязательным приложением к настоящим Правилам являются сведения о границах территориальных зон, которые должны содержать графическое описание местоположения границ территориальных зон, перечень координат характерных точек этих границ в системе координат, используемой для ведения Единого государственного реестра недвижимости.

2. Порядок применения Правил и внесения в них изменений включает в себя положения:

- 1) о регулировании землепользования и застройки;
- 2) об изменении видов разрешенного использования земельных участков и объектов капитального строительства физическими и юридическими лицами;
- 3) о подготовке документации по планировке территории органами местного самоуправления;
- 4) о проведении общественных обсуждений или публичных слушаний по вопросам землепользования и застройки;
- 5) о внесении изменений в Правила;
- 6) о регулировании иных вопросов землепользования и застройки.

5. Использование объектов недвижимости, не соответствующих настоящим Правилам

1. Земельные участки или объекты капитального строительства, виды разрешенного использования, предельные (минимальные и (или) максимальные) размеры и предельные параметры которых не соответствуют градостроительному регламенту, могут использоваться без установления срока приведения их в соответствие с градостроительным регламентом, за исключением случаев, если использование таких земельных участков и объектов капитального строительства опасно для жизни или здоровья человека, для окружающей среды, объектов культурного наследия.

2. Реконструкция указанных в подпункте 1 настоящего пункта объектов капитального строительства может осуществляться только путем приведения таких объектов в соответствие с градостроительным регламентом или путем уменьшения их несоответствия предельным параметрам разрешенного строительства, реконструкции. Изменение видов разрешенного использования указанных земельных участков и объектов капитального строительства может осуществляться путем приведения их в соответствие с видами разрешенного использования земельных участков и объектов капитального строительства, установленными градостроительным регламентом.

3. В случае если использование указанных в подпункте 1 настоящего пункта земельных участков и объектов капитального строительства продолжается и опасно для жизни или здоровья человека, для окружающей среды, объектов культурного наследия, в соответствии с федеральными законами может быть наложен запрет на использование таких земельных участков и объектов.

6. Открытость и доступность информации о землепользовании и застройке

1. Настоящие Правила являются открытыми и общедоступными.

2. Настоящие Правила подлежат опубликованию в порядке, установленном для официального опубликования нормативных правовых актов Воронежской области, и размещению в федеральной государственной информационной системе территориального планирования и в государственной информационной системе обеспечения градостроительной деятельности.

Раздел 2. Положения о регулировании землепользования и застройки

7. Перераспределение полномочий между органами местного самоуправления Самовецкого сельского поселения Эртильского муниципального района Воронежской области и департаментом архитектуры и градостроительства Воронежской области

1. На основании Закона Воронежской области от 20.12.2018 № 173-ОЗ «О перераспределении полномочий по утверждению правил землепользования и застройки между органами местного самоуправления поселений Воронежской области, городского округа город Нововоронеж, Борисоглебского городского округа и исполнительными органами государственной власти Воронежской области» (далее – Закон Воронежской области) и в соответствии со статьей 8.2 ГрК РФ, пунктом 6.1 статьи 26.3 Федерального закона от 06.10.1999 № 184-ФЗ «Об общих принципах организации законодательных (представительных) и исполнительных органов государственной власти субъектов Российской Федерации», частью 1.2 статьи 17 Федерального закона от 06.10.2003 № 131-ФЗ «Об общих принципах организации местного самоуправления в Российской Федерации» полномочия по утверждению Правил перераспределены между органами местного самоуправления Самовецкого сельского поселения Эртильского муниципального района Воронежской области и департаментом архитектуры и градостроительства Воронежской области (далее – Уполномоченный орган) на срок, установленный Законом Воронежской области.

2. После истечения срока, указанного в Законе Воронежской области, полномочия Уполномоченного органа, предусмотренные настоящими Правилами, осуществляются органами местного самоуправления Самовецкого сельского поселения Эртильского муниципального района Воронежской области в соответствии с требованиями ГрК РФ.

8. Полномочия Уполномоченного органа по вопросам землепользования и застройки

1. Полномочия Уполномоченного органа по вопросам землепользования и застройки включают:

- 1) принятие решений о подготовке проекта Правил, о подготовке проекта о внесении изменений в Правила;
- 2) утверждение Правил, утверждение внесения изменений в Правила;
- 3) принятие решений о предоставлении разрешений на условно разрешенный вид использования объектов капитального строительства или земельного участка;
- 4) принятие решений о предоставлении разрешения на отклонение от предельных параметров разрешенного строительства, реконструкции объектов капитального строительства;
- 5) иные полномочия в соответствии с действующим законодательством.

9. Комиссия по подготовке проектов Правил

1. Комиссия по подготовке проектов правил землепользования и застройки поселений Воронежской области, городского округа город Нововоронеж, Борисоглебского городского округа (далее – Комиссия) является специально созданным постоянно действующим коллегиальным органом при Уполномоченном органе в целях реализации полномочий, указанных в пункте 8 настоящих Правил, перераспределенных в

соответствии с Законом Воронежской области и обеспечения выполнения задач градостроительного зонирования.

2. Комиссия создается и прекращает свою деятельность приказом Уполномоченного органа.

3. Состав и порядок деятельности Комиссии утверждается приказом Уполномоченного органа.

Раздел 3. Положения об изменении видов разрешенного использования земельных участков и объектов капитального строительства физическими и юридическими лицами

10. Изменение видов разрешенного использования земельных участков и объектов капитального строительства

1. Для каждой из установленных настоящими Правилами территориальных зон могут устанавливаться основные, условно разрешенные и вспомогательные виды разрешенного использования земельных участков и объектов капитального строительства.

2. Изменение одного вида разрешенного использования земельных участков и объектов капитального строительства на другой вид такого использования осуществляется в соответствии с градостроительным регламентом при условии соблюдения требований технических регламентов.

3. Основные и вспомогательные виды разрешенного использования земельных участков и объектов капитального строительства правообладателями земельных участков и объектов капитального строительства, за исключением органов государственной власти, органов местного самоуправления, государственных и муниципальных учреждений, государственных и муниципальных унитарных предприятий, выбираются самостоятельно без дополнительных разрешений и согласования.

4. Решения об изменении одного вида разрешенного использования земельных участков и объектов капитального строительства, расположенных на землях, на которые действие градостроительных регламентов не

распространяется или для которых градостроительные регламенты не устанавливаются, на другой вид такого использования принимаются в соответствии с федеральными законами.

11. Предоставление разрешения на условно разрешенный вид использования земельного участка или объекта капитального строительства

1. Физическое или юридическое лицо, заинтересованное в предоставлении разрешения на условно разрешенный вид использования земельного участка или объекта капитального строительства (далее - разрешение на условно разрешенный вид использования), направляет заявление о предоставлении разрешения на условно разрешенный вид использования в Комиссию. Заявление о предоставлении разрешения на условно разрешенный вид использования может быть направлено в форме электронного документа, подписанного электронной подписью в соответствии с требованиями Федерального закона от 06.04.2011 № 63-ФЗ «Об электронной подписи».

2. Порядок предоставления разрешения на условно разрешенный вид использования земельного участка или объекта капитального строительства определен статьей 39 ГрК РФ.

3. Проект решения о предоставлении разрешения на условно разрешенный вид использования подлежит рассмотрению на общественных обсуждениях или публичных слушаниях, проводимых в порядке, установленном статьей 5.1 ГрК РФ, с учетом положений статьи 39 ГрК РФ.

12. Предоставление разрешения на отклонение от предельных параметров разрешенного строительства, реконструкции объектов капитального строительства

1. Правообладатели земельных участков, размеры которых меньше установленных градостроительным регламентом минимальных размеров земельных участков либо конфигурация, инженерно-геологические или иные характеристики которых неблагоприятны для застройки, вправе обратиться за разрешениями на отклонение от предельных параметров разрешенного

строительства, реконструкции объектов капитального строительства (далее также – разрешение на отклонение от предельных параметров).

2. Правообладатели земельных участков вправе обратиться за разрешениями на отклонение от предельных параметров разрешенного строительства, реконструкции объектов капитального строительства, если такое отклонение необходимо в целях однократного изменения одного или нескольких предельных параметров разрешенного строительства, реконструкции объектов капитального строительства, установленных градостроительным регламентом для конкретной территориальной зоны, не более чем на десять процентов.

3. Порядок предоставления разрешения на отклонение от предельных параметров определен статьей 40 ГрК РФ.

4. Проект решения о предоставлении разрешения на отклонение от предельных параметров подлежит рассмотрению на общественных обсуждениях или публичных слушаниях, проводимых в порядке, установленном статьей 5.1 ГрК РФ, с учетом положений статьи 39 ГрК РФ, за исключением случая, указанного в части 1.1 статьи 40 ГрК РФ.

Раздел 4. Положения о подготовке документации по планировке территории органами местного самоуправления

13. Общие положения о подготовке документации по планировке территории

1. Подготовка документации по планировке территории осуществляется в целях обеспечения устойчивого развития территорий, в том числе выделения элементов планировочной структуры, установления границ земельных участков, установления границ зон планируемого размещения объектов капитального строительства.

2. Подготовка документации по планировке территории осуществляется в соответствии с главой 5 ГрК РФ.

3. Состав и содержание документации по планировке территории определяется ГрК РФ.

Раздел 5. Положения о проведении общественных обсуждений или публичных слушаний по вопросам землепользования и застройки

14. Общие положения о порядке проведения общественных обсуждений или публичных слушаний в сфере градостроительной деятельности

1. В целях соблюдения права человека на благоприятные условия жизнедеятельности, прав и законных интересов правообладателей земельных участков и объектов капитального строительства по проектам правил землепользования и застройки, проектам планировки территории, проектам межевания территории, проектам, предусматривающим внесение изменений в один из указанных утвержденных документов, проектам решений о предоставлении разрешения на условно разрешенный вид использования земельного участка или объекта капитального строительства, проектам решений о предоставлении разрешения на отклонение от предельных параметров разрешенного строительства, реконструкции объектов капитального строительства в соответствии с уставом муниципального образования и (или) нормативным правовым актом представительного органа муниципального образования и с учетом положений ГрК РФ проводятся общественные обсуждения или публичные слушания, за исключением случаев, предусмотренных ГрК РФ и другими федеральными законами.

2. Порядок проведения общественных обсуждений или публичных слушаний определяется ГрК РФ, Уставом Самовецкого сельского поселения Эртильского муниципального района Воронежской области и (или) нормативным правовым актом представительного органа муниципального образования.

Раздел 6. Положения о внесении изменений в Правила

15. Основания и порядок внесения изменений в Правила

1. Основания для рассмотрения вопроса о внесении изменений в настоящие Правила предусмотрены статьей 33 ГрК РФ.
2. Внесение изменений в Правила осуществляется в порядке, предусмотренном статьями 31 и 32 ГрК РФ, с учетом особенностей, установленных статьей 33 ГрК РФ.

Раздел 7. Положения о регулировании иных вопросов землепользования и застройки

16. Общие принципы регулирования иных вопросов землепользования и застройки на территории Самовецкого сельского поселения Эртильского муниципального района Воронежской области

Иные вопросы землепользования и застройки на территории Самовецкого сельского поселения Эртильского муниципального района Воронежской области регулируются законодательством Российской Федерации, Воронежской Самовецкого сельского поселения Эртильского муниципального района Воронежской области.

ЧАСТЬ II. КАРТА ГРАДОСТРОИТЕЛЬНОГО ЗОНИРОВАНИЯ


17. Карты градостроительного зонирования

1. Карта градостроительного зонирования территории Самовецкого сельского поселения Эртильского муниципального района Воронежской области.



ПРАВИЛА ЗЕМЛЕПОЛЬЗОВАНИЯ И ЗАСТРОЙКИ

Карта градостроительного зонирования территории Самовецкого сельского поселения
Эртильского муниципального района Воронежской области

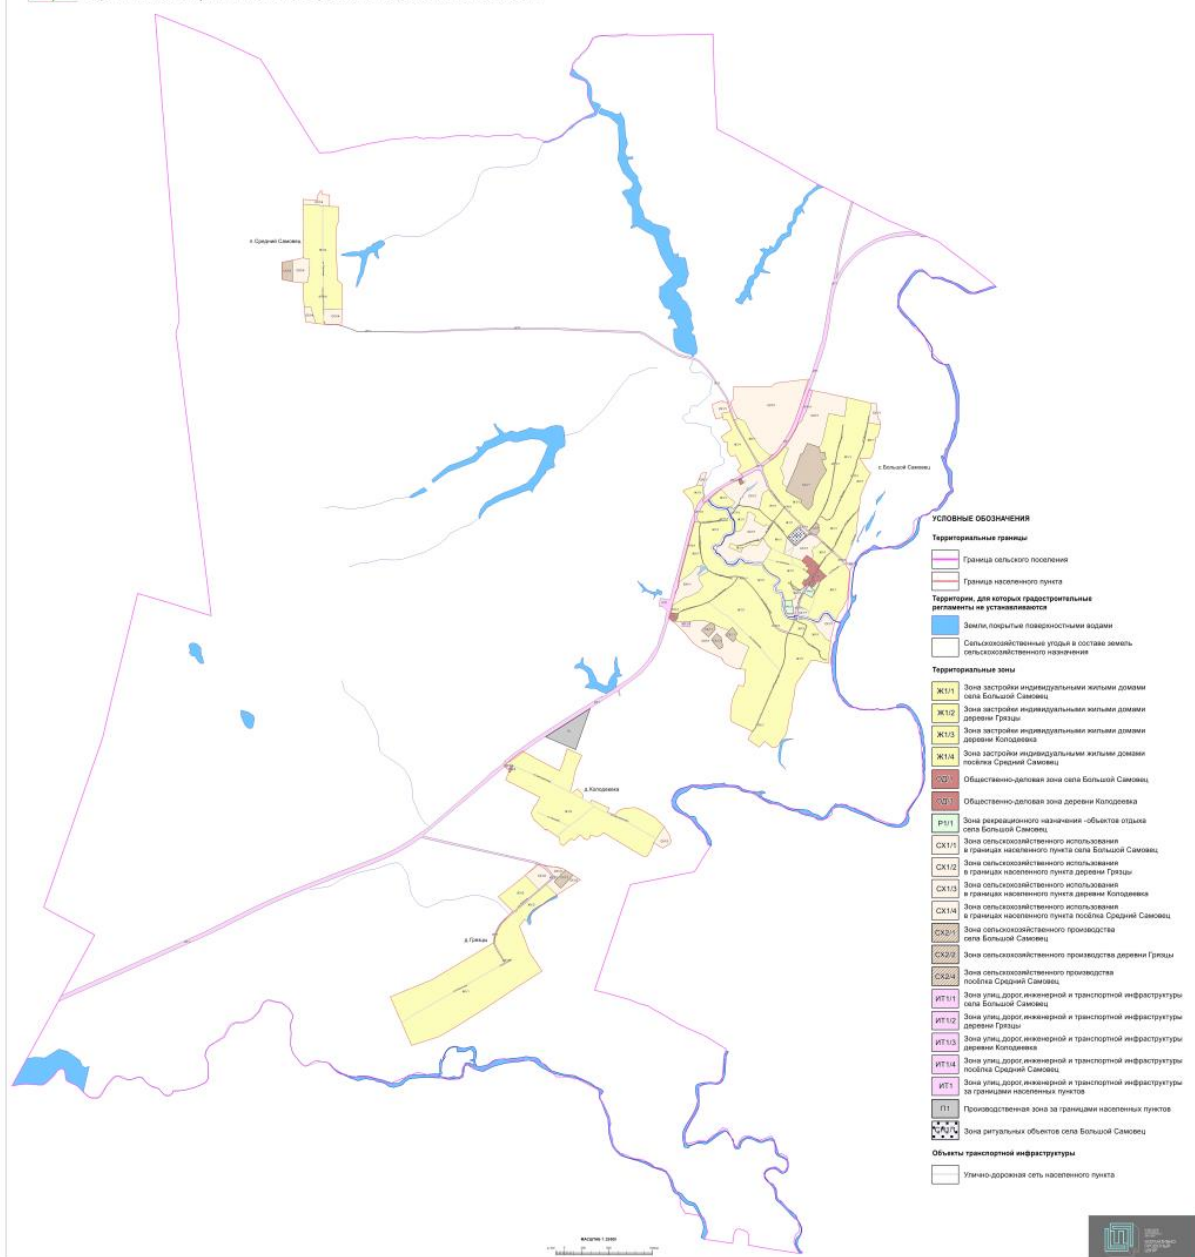


2. Карта градостроительного зонирования с отображением зон с особыми условиями использования территории Самовецкого сельского поселения Эртильского муниципального района Воронежской области.



ПРАВИЛА ЗЕМЛЕПОЛЬЗОВАНИЯ И ЗАСТРОЙКИ

Карта градостроительного зонирования с отображением зон с особыми условиями использования территории
Самовецкого сельского поселения Эртильского муниципального района Воронежской области

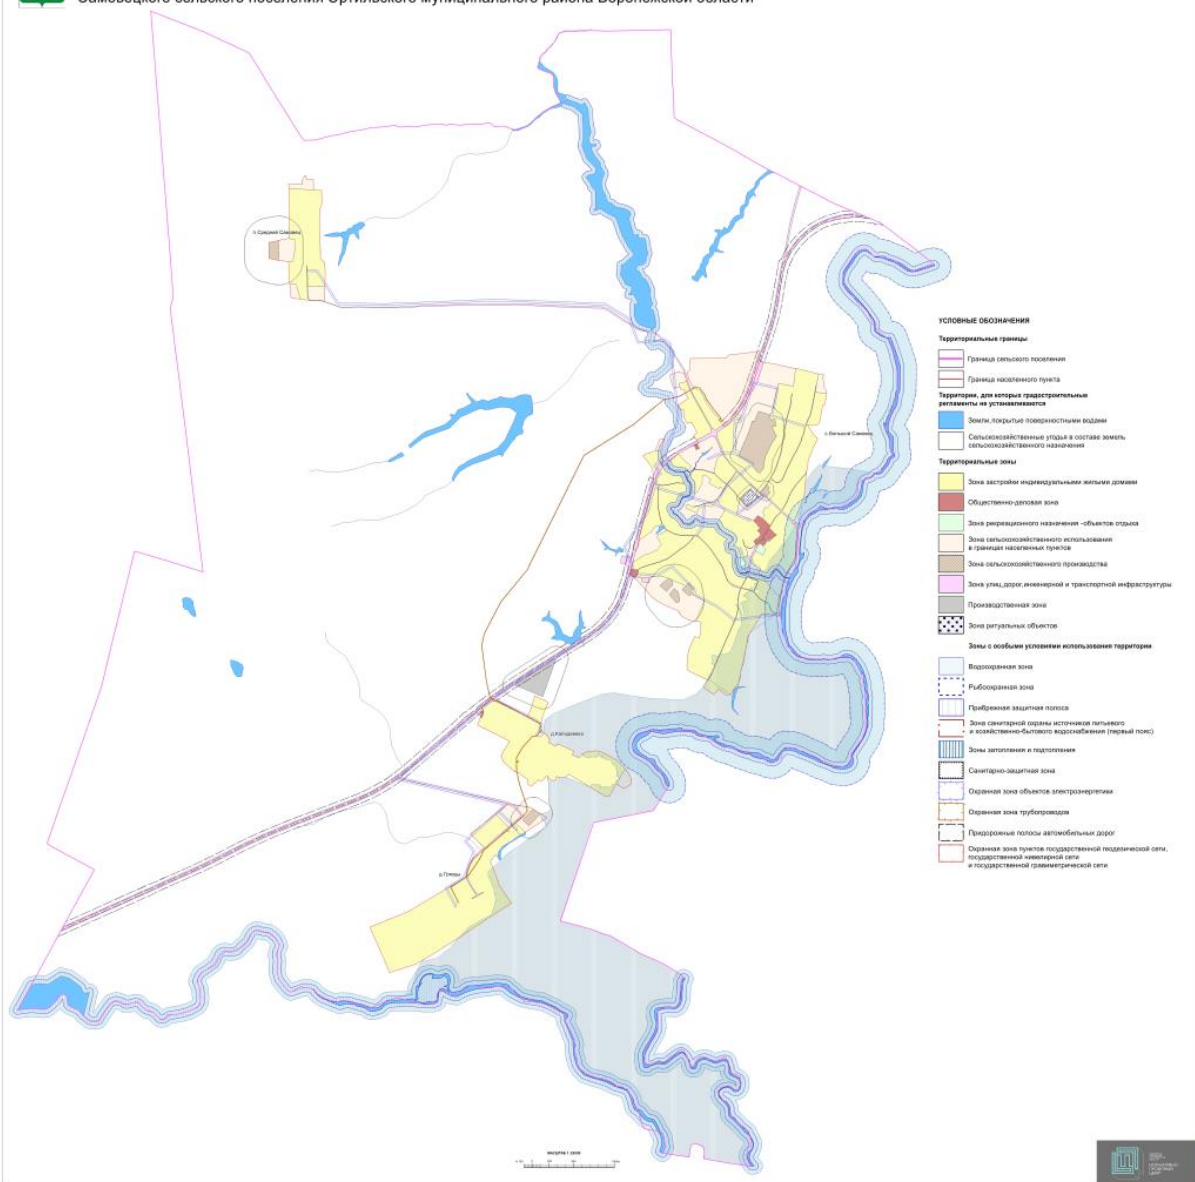

18. Перечень территориальных зон, установленных на карте градостроительного зонирования

1. Порядок установления территориальных зон определен статьей 34 ГрК РФ. На карте градостроительного зонирования установлены следующие виды территориальных зон:

Наименование территориальной зоны	Кодовое обозначение территориальной зоны
Жилые зоны	
Зона застройки индивидуальными жилыми домами	Ж1
Общественно-деловые зоны	
Общественно-деловая зона	ОД
Производственные и коммунально-складские зоны	
Производственная зона	П1
Зоны инженерной и транспортной инфраструктуры	
Зона улиц, дорог, инженерной и транспортной инфраструктуры	ИТ1
Зоны сельскохозяйственного использования	
Зона сельскохозяйственного использования в границах населенных пунктов	СХ1
Зона сельскохозяйственного производства	СХ2
Зоны рекреационного назначения	
Зона рекреационного назначения - объектов отдыха	Р1
Зоны специального назначения	
Зона ритуальных объектов	СН1

2. Настоящими Правилами на территории Самовецкого сельского поселения Эртильского муниципального района Воронежской области установлены следующие территориальные зоны:

Наименование территориальной зоны	Кодовое обозначение территориальной зоны
Жилые зоны	
Зона застройки индивидуальными жилыми домами села Большой Самовец	Ж1/1
Зона застройки индивидуальными жилыми домами деревни Грязцы	Ж1/2
Зона застройки индивидуальными жилыми домами деревни Колодеевка	Ж1/3
Зона застройки индивидуальными жилыми домами посёлка Средний Самовец	Ж1/4
Общественно-деловые зоны	
Общественно-деловая зона села Большой Самовец	ОД/1
Общественно-деловая зона деревни Колодеевка	ОД/3
Производственные и коммунально-складские зоны	
Производственная зона за границами населенных пунктов	П1
Зоны инженерной и транспортной инфраструктуры	
Зона улиц, дорог, инженерной и транспортной инфраструктуры села Большой Самовец	ИТ1/1
Зона улиц, дорог, инженерной и транспортной инфраструктуры деревни Грязцы	ИТ1/2

Наименование территориальной зоны	Кодовое обозначение территориальной зоны
Зона улиц, дорог, инженерной и транспортной инфраструктуры деревни Колодеевка	ИТ1/3
Зона улиц, дорог, инженерной и транспортной инфраструктуры посёлка Средний Самовец	ИТ1/4
Зона улиц, дорог, инженерной и транспортной инфраструктуры за границами населенных пунктов	ИТ1
Зоны сельскохозяйственного использования	
Зона сельскохозяйственного использования в границах населенного пункта села Большой Самовец	CX1/1
Зона сельскохозяйственного использования в границах населенного пункта деревни Грязцы	CX1/2
Зона сельскохозяйственного использования в границах населенного пункта деревни Колодеевка	CX1/3
Зона сельскохозяйственного использования в границах населенного пункта посёлка Средний Самовец	CX1/4
Зона сельскохозяйственного производства села Большой Самовец	CX2/1
Зона сельскохозяйственного производства деревни Грязцы	CX2/2
Зона сельскохозяйственного производства посёлка Средний Самовец	CX2/4
Зоны рекреационного назначения	
Зона рекреационного назначения - объектов отдыха села Большой Самовец	P1/1
Зоны специального назначения	
Зона ритуальных объектов села Большой Самовец	CH1/1

3. Сведения о границах территориальных зон, содержащие графическое описание местоположения границ территориальных зон, перечень координат характерных точек границ территориальных зон села Большой Самовец, являются приложением № 1 к настоящим Правилам.

4. Сведения о границах территориальных зон, содержащие графическое описание местоположения границ территориальных зон, перечень координат характерных точек границ территориальных зон деревни Грязцы, являются приложением № 2 к настоящим Правилам.

5. Сведения о границах территориальных зон, содержащие графическое описание местоположения границ территориальных зон, перечень координат характерных точек границ территориальных зон деревни Колодеевка, являются приложением № 3 к настоящим Правилам.

6. Сведения о границах территориальных зон, содержащие графическое описание местоположения границ территориальных зон, перечень координат

характерных точек границ территориальных зон посёлка Средний Самовец, являются приложением № 4 к настоящим Правилам.

7. Сведения о границах территориальных зон, содержащие графическое описание местоположения границ территориальных зон, перечень координат характерных точек границ территориальных зон, расположенных за границами населенных пунктов на территории Самовецкого сельского поселения, являются приложением № 5 к настоящим Правилам.

ЧАСТЬ III. ГРАДОСТРОИТЕЛЬНЫЕ РЕГЛАМЕНТЫ

19. Общие положения о градостроительном регламенте

1. Градостроительным регламентом определяется правовой режим земельных участков, равно как всего, что находится над и под поверхностью земельных участков и используется в процессе их застройки и последующей эксплуатации объектов капитального строительства.

2. Действие градостроительного регламента распространяется в равной мере на все земельные участки и объекты капитального строительства, расположенные в пределах границ территориальной зоны, обозначенной на карте градостроительного зонирования.

3. Земли и земельные участки, на которые действие градостроительных регламентов не распространяется или для которых градостроительные регламенты не устанавливаются, определены статьей 36 ГрК РФ.

20. Виды разрешенного использования

1. Разрешенное использование земельных участков и объектов капитального строительства может быть следующих видов:

- основные виды разрешенного использования;
- условно разрешенные виды использования;
- вспомогательные виды разрешенного использования, допустимые только в качестве дополнительных по отношению к основным видам разрешенного использования и условно разрешенным видам использования и осуществляемые совместно с ними.

2. Виды разрешенного использования (далее – ВРИ) земельных участков в настоящих Правилах определяются в соответствии с приказом Министерства экономического развития Российской Федерации от 01.09.2014 № 540 «Об утверждении классификатора видов разрешенного использования земельных участков».

21. Градостроительные регламенты территориальных зон

1. Градостроительные регламенты территориальных зон – Ж1/1, Ж1/2, Ж1/3, Ж1/4

№ п/п	Код ВРИ	Наименование ВРИ	Предельные (минимальные и (или) максимальные) размеры земельных участков, в том числе их площадь, м ²		Максимальный процент застройки в границах земельного участка	Предельное количество этажей или предельная высота зданий, строений, сооружений	Минимальные отступы от границ земельных участков в целях определения мест допустимого размещения зданий, строений, сооружений, за пределами которых запрещено строительство зданий, строений, сооружений
			min	max			
ОСНОВНЫЕ ВИДЫ РАЗРЕШЕННОГО ИСПОЛЬЗОВАНИЯ ЗЕМЕЛЬНЫХ УЧАСТКОВ И ОБЪЕКТОВ КАПИТАЛЬНОГО СТРОИТЕЛЬСТВА							
1	2.1	Для индивидуального жилищного строительства	400	5000	50%	3 этажа	3 метра
2	2.3	Блокированная жилая застройка	80	3000	50%	3 этажа	3 метра; 0 метров – при примыкании к соседним зданиям
3	2.2	Для ведения личного подсобного хозяйства (приусадебный земельный участок)	300	5000	30%	3 этажа	3 метра
4	1.19	Сенокошение	600	50000	0%	не подлежат установлению	
5	1.20	Выпас сельскохозяйственных животных	300	50000	0%	не подлежат установлению	
6	3.1.1	Предоставление коммунальных услуг	не подлежит установлению	5000	не подлежит установлению		
7	3.2.2	Оказание социальной помощи населению	не подлежит установлению		60%	3 этажа	3 метра
8	3.2.3	Оказание услуг связи	не подлежат установлению		60%	3 этажа	3 метра
9	3.4.1	Амбулаторно-поликлиническое обслуживание	не подлежат установлению			3 этажа	3 метра
10	3.5.1	Дошкольное, начальное и среднее общее образование	не подлежат установлению			4 этажа	3 метра
11	3.6.2.	Парки культуры и отдыха	не подлежат установлению				
12	5.1.3	Площадки для занятий спортом	не подлежат установлению				
13	9.3	Историко-культурная	не подлежат установлению				

№ п/п	Код ВРИ	Наименование ВРИ	Предельные (минимальные и (или) максимальные) размеры земельных участков, в том числе их площадь, м ²		Максимальный процент застройки в границах земельного участка	Предельное количество этажей или предельная высота зданий, строений, сооружений	Минимальные отступы от границ земельных участков в целях определения мест допустимого размещения зданий, строений, сооружений, за пределами которых запрещено строительство зданий, строений, сооружений	
			min	max				
		деятельность						
14	11.0	Водные объекты	не подлежат установлению					
15	11.1	Общее пользование водными объектами	не подлежат установлению					
16	12.0.1	Улично-дорожная сеть	не подлежат установлению					
17	12.0.2	Благоустройство территории	не подлежат установлению					
УСЛОВНО РАЗРЕШЕННЫЕ ВИДЫ ИСПОЛЬЗОВАНИЯ ЗЕМЕЛЬНЫХ УЧАСТКОВ И ОБЪЕКТОВ КАПИТАЛЬНОГО СТРОИТЕЛЬСТВА								
18	2.1.1	Малоэтажная многоквартирная жилая застройка	600	не подлежит установлению	45%	4 этажа	6 метров	
19	2.7.1	Хранение автотранспорта	не подлежат установлению					
20	3.2.4	Общежития	600	не подлежит установлению	45%	4 этажа	6 метров	
21	3.3	Бытовое обслуживание	200	5000	60%	3 этажа	3 метра	
22	3.7.1	Осуществление религиозных обрядов	не подлежат установлению				3 метра	
23	3.8.1	Государственное управление	не подлежат установлению			60%	4 этажа	3 метра
24	3.10.1	Амбулаторное ветеринарное обслуживание	200	5000	60%	3 этажа	3 метра	
25	4.1	Деловое управление	не подлежат установлению			60%	4 этажа	3 метра
26	4.4	Магазины	200	5000	60%	3 этажа	3 метра	
27	4.9	Служебные гаражи	не подлежит установлению	5000	60%	не подлежит установлению	3 метра	
28	5.1.2	Обеспечение занятий спортом в помещениях	не подлежат установлению			45%	не подлежит установлению	3 метра
29	6.4	Пищевая промышленность	не подлежит установлению	5000	не подлежит установлению	15 метров	3 метра	
30	8.3	Обеспечение внутреннего	не подлежат установлению				3 метра	

№ п/п	Код ВРИ	Наименование ВРИ	Предельные (минимальные и (или) максимальные) размеры земельных участков, в том числе их площадь, м ²		Максимальный процент застройки в границах земельного участка	Предельное количество этажей или предельная высота зданий, строений, сооружений	Минимальные отступы от границ земельных участков в целях определения мест допустимого размещения зданий, строений, сооружений, за пределами которых запрещено строительство зданий, строений, сооружений
			min	max			
		правопорядка					
31	13.1	Ведение огородничества	100	4500	0%	не подлежат установлению	
32	13.2	Ведение садоводства	600	2000	30%	3 этажа	3 метра

Ограничения использования земельных участков и объектов капитального строительства, устанавливаемые в соответствии с законодательством Российской Федерации, определяются пунктом 22 настоящих Правил.

2. Градостроительные регламенты территориальных зон – ОД/1, ОД/3

№ п/п	Код ВРИ	Наименование ВРИ	Предельные (минимальные и (или) максимальные) размеры земельных участков, в том числе их площадь, м ²		Максимальный процент застройки в границах земельного участка	Предельное количество этажей или предельная высота зданий, строений, сооружений	Минимальные отступы от границ земельных участков в целях определения мест допустимого размещения зданий, строений, сооружений, за пределами которых запрещено строительство зданий, строений, сооружений
			min	max			
ОСНОВНЫЕ ВИДЫ РАЗРЕШЕННОГО ИСПОЛЬЗОВАНИЯ ЗЕМЕЛЬНЫХ УЧАСТКОВ И ОБЪЕКТОВ КАПИТАЛЬНОГО СТРОИТЕЛЬСТВА							
1	3.1.1	Предоставление коммунальных услуг	не подлежит установлению	5000	не подлежит установлению		
2	3.1.2	Административные здания организаций, обеспечивающих предоставление коммунальных	не подлежат установлению		60%	не подлежит установлению	3 метра

№ п/п	Код ВРИ	Наименование ВРИ	Предельные (минимальные и (или) максимальные) размеры земельных участков, в том числе их площадь, м ²		Максимальный процент застройки в границах земельного участка	Предельное количество этажей или предельная высота зданий, строений, сооружений	Минимальные отступы от границ земельных участков в целях определения мест допустимого размещения зданий, строений, сооружений, за пределами которых запрещено строительство зданий, строений, сооружений
			min	max			
		услуг					
3	3.2.2	Оказание социальной помощи населению	не подлежат установлению		60%	не подлежит установлению	6 метров
4	3.2.3	Оказание услуг связи	не подлежат установлению		60%	не подлежит установлению	6 метров
5	3.2.4	Общежития	600	не подлежит установлению	45%	не подлежит установлению	6 метров
6	3.3	Бытовое обслуживание	200	не подлежит установлению	60%	не подлежит установлению	6 метров
7	3.4.1	Амбулаторно-поликлиническое обслуживание	не подлежат установлению			не подлежит установлению	6 метров
8	3.4.2	Стационарное медицинское обслуживание	не подлежат установлению		45%	не подлежит установлению	6 метров
9	3.5.1	Дошкольное, начальное и среднее общее образование	не подлежат установлению			4 этажа	6 метров
10	3.6.1	Объекты культурно-досуговой деятельности	не подлежат установлению		60%	не подлежит установлению	6 метров
11	3.6.2.	Парки культуры и отдыха	не подлежат установлению				
12	3.7.1	Осуществление религиозных обрядов	не подлежат установлению				6 метров
13	3.7.2	Религиозное управление и образование	не подлежат установлению				6 метров
14	3.8.1	Государственное управление	не подлежат установлению		60%	не подлежит установлению	6 метров
15	3.10.1	Амбулаторное ветеринарное обслуживание	не подлежат установлению		60%	3 этажа	3 метра
16	4.1	Деловое управление	не подлежат установлению		50%	не подлежит установлению	6 метров
17	4.3	Рынки	не подлежат установлению		45%	не подлежит установлению	6 метров
18	4.4	Магазины	200	не подлежит установлению	60%	не подлежит установлению	3 метра
19	4.5	Банковская и страховая	не подлежат установлению		60%	не подлежит установлению	6 метров

№ п/п	Код ВРИ	Наименование ВРИ	Предельные (минимальные и (или) максимальные) размеры земельных участков, в том числе их площадь, м ²		Максимальный процент застройки в границах земельного участка	Предельное количество этажей или предельная высота зданий, строений, сооружений	Минимальные отступы от границ земельных участков в целях определения мест допустимого размещения зданий, строений, сооружений, за пределами которых запрещено строительство зданий, строений, сооружений
			min	max			
		деятельность					
20	4.6	Общественное питание	400	не подлежит установлению	50%	не подлежит установлению	6 метров
21	4.7	Гостиничное обслуживание	600	не подлежит установлению	45%	не подлежит установлению	6 метров
22	4.8.1	Развлекательные мероприятия	не подлежат установлению		45%	не подлежит установлению	6 метров
23	4.9	Служебные гаражи	не подлежат установлению				3 метра
24	4.10	Выставочно-ярмарочная деятельность	800	не подлежит установлению	45%	не подлежит установлению	6 метров
25	5.1.1	Обеспечение спортивно- зрелищных мероприятий	не подлежат установлению				6 метров
26	5.1.2	Обеспечение занятий спортом в помещениях	не подлежат установлению		45%	не подлежит установлению	6 метров
27	5.1.3	Площадки для занятий спортом	не подлежат установлению				
28	5.1.4	Оборудованные площадки для занятий спортом	не подлежат установлению				3 метра
29	8.3	Обеспечение внутреннего правопорядка	не подлежат установлению				3 метра
30	9.3	Историко-культурная деятельность	не подлежат установлению				
31	12.0.1	Улично-дорожная сеть	не подлежат установлению				
32	12.0.2	Благоустройство территории	не подлежат установлению				
УСЛОВНО РАЗРЕШЕННЫЕ ВИДЫ ИСПОЛЬЗОВАНИЯ ЗЕМЕЛЬНЫХ УЧАСТКОВ И ОБЪЕКТОВ КАПИТАЛЬНОГО СТРОИТЕЛЬСТВА							
33	2.1	Для индивидуального жилищного строительства	300	1000	50%	3 этажа	3 метра
34	2.1.1	Малозэтажная многоквартирная жилая застройка	600	не подлежит установлению	45%	4 этажа	6 метров
35	2.2	Для ведения личного подсобного хозяйства (приусадебный	300	5000	40%	3 этажа	3 метра

№ п/п	Код ВРИ	Наименование ВРИ	Предельные (минимальные и (или) максимальные) размеры земельных участков, в том числе их площадь, м ²		Максимальный процент застройки в границах земельного участка	Предельное количество этажей или предельная высота зданий, строений, сооружений	Минимальные отступы от границ земельных участков в целях определения мест допустимого размещения зданий, строений, сооружений, за пределами которых запрещено строительство зданий, строений, сооружений
			min	max			
		земельный участок)					
36	2.3	Блокированная жилая застройка	80	3000	50%	3этажа	3 метра; 0 метров – при примыкании к соседним зданиям
37	2.7.1	Хранение автотранспорта	не подлежат установлению				1 метр
38	6.4	Пищевая промышленность	400	5000	50%	15 метров	3 метра

Ограничения использования земельных участков и объектов капитального строительства, устанавливаемые в соответствии с законодательством Российской Федерации, определяются пунктом 22 настоящих Правил.

3. Градостроительный регламент территориальной зоны – П1

№ п/п	Код ВРИ	Наименование ВРИ	Предельные (минимальные и (или) максимальные) размеры земельных участков, в том числе их площадь, м ²		Максимальный процент застройки в границах земельного участка	Предельное количество этажей или предельная высота зданий, строений, сооружений	Минимальные отступы от границ земельных участков в целях определения мест допустимого размещения зданий, строений, сооружений, за пределами которых запрещено строительство зданий, строений, сооружений
			min	max			
ОСНОВНЫЕ ВИДЫ РАЗРЕШЕННОГО ИСПОЛЬЗОВАНИЯ ЗЕМЕЛЬНЫХ УЧАСТКОВ И ОБЪЕКТОВ КАПИТАЛЬНОГО СТРОИТЕЛЬСТВА							
1	1.15	Хранение и переработка	не подлежат установлению				3 метра

№ п/п	Код ВРИ	Наименование ВРИ	Предельные (минимальные и (или) максимальные) размеры земельных участков, в том числе их площадь, м ²		Максимальный процент застройки в границах земельного участка	Предельное количество этажей или предельная высота зданий, строений, сооружений	Минимальные отступы от границ земельных участков в целях определения мест допустимого размещения зданий, строений, сооружений, за пределами которых запрещено строительство зданий, строений, сооружений
			min	max			
		сельскохозяйственной продукции					
2	1.18	Обеспечение сельскохозяйственного производства	не подлежат установлению				3 метра
3	3.1	Коммунальное обслуживание	не подлежат установлению				
4	6.6	Строительная промышленность	не подлежат установлению				3 метра
5	6.9	Склады	не подлежат установлению		60%	не подлежит установлению	3 метра
6	6.9.1	Складские площадки	не подлежат установлению				
7	4.1	Деловое управление	не подлежат установлению		50%	не подлежит установлению	3 метра
8	4.4	Магазины	200	не подлежит установлению	50%	не подлежит установлению	3 метра
9	4.6	Общественное питание	400	не подлежит установлению	50%	не подлежит установлению	3 метра
10	4.9	Служебные гаражи	не подлежат установлению				3 метра
11	8.3	Обеспечение внутреннего правопорядка	не подлежат установлению				3 метра
12	12.0.1	Улично-дорожная сеть	не подлежат установлению				
13	12.0.2	Благоустройство территории	не подлежат установлению				
УСЛОВНО РАЗРЕШЕННЫЕ ВИДЫ ИСПОЛЬЗОВАНИЯ ЗЕМЕЛЬНЫХ УЧАСТКОВ И ОБЪЕКТОВ КАПИТАЛЬНОГО СТРОИТЕЛЬСТВА							
14	4.7	Гостиничное обслуживание	600	не подлежит установлению	45%	не подлежит установлению	3 метра

Ограничения использования земельных участков и объектов капитального строительства, устанавливаемые в соответствии с законодательством Российской Федерации, определяются пунктом 22 настоящих Правил.

4. Градостроительные регламенты территориальных зон – ИТ1/1, ИТ1/2, ИТ1/3, ИТ1/4, ИТ1

№ п/п	Код ВРИ	Наименование ВРИ	Предельные (минимальные и (или) максимальные) размеры земельных участков, в том числе их площадь, м ²		Максимальный процент застройки в границах земельного участка	Предельное количество этажей или предельная высота зданий, строений, сооружений	Минимальные отступы от границ земельных участков в целях определения мест допустимого размещения зданий, строений, сооружений, за пределами которых запрещено строительство зданий, строений, сооружений
			min	max			
ОСНОВНЫЕ ВИДЫ РАЗРЕШЕННОГО ИСПОЛЬЗОВАНИЯ ЗЕМЕЛЬНЫХ УЧАСТКОВ И ОБЪЕКТОВ КАПИТАЛЬНОГО СТРОИТЕЛЬСТВА							
1	7.2.1	Размещение автомобильных дорог	не подлежат установлению				
2	7.2.2	Обслуживание перевозок пассажиров	не подлежат установлению				3 метра
3	7.2.3	Стоянки транспорта общего пользования	не подлежат установлению				
4	3.1.1	Предоставление коммунальных услуг	не подлежат установлению				
5	6.8	Связь	не подлежат установлению				3 метра
6	6.7	Энергетика	не подлежат установлению				3 метра
7	11.3	Гидротехнические сооружения	не подлежат установлению				
8	12.0.1	Улично-дорожная сеть	не подлежат установлению				
9	12.0.2	Благоустройство территории	не подлежат установлению				
УСЛОВНО РАЗРЕШЕННЫЕ ВИДЫ ИСПОЛЬЗОВАНИЯ ЗЕМЕЛЬНЫХ УЧАСТКОВ И ОБЪЕКТОВ КАПИТАЛЬНОГО СТРОИТЕЛЬСТВА							
10	2.7.1	Хранение автотранспорта	не подлежат установлению				1 метр
11	4.9.1	Объекты дорожного сервиса	не подлежат установлению				3 метра

Ограничения использования земельных участков и объектов капитального строительства, устанавливаемые в соответствии с законодательством Российской Федерации, определяются пунктом 22 настоящих Правил.

5. Градостроительные регламенты территориальных зон – СХ1/1, СХ1/2, СХ1/3, СХ1/4

№ п/п	Код ВРИ	Наименование ВРИ	Предельные (минимальные и (или) максимальные) размеры земельных участков, в том числе их площадь, м ²		Максимальный процент застройки в границах земельного участка	Предельное количество этажей или предельная высота зданий, строений, сооружений	Минимальные отступы от границ земельных участков в целях определения мест допустимого размещения зданий, строений, сооружений, за пределами которых запрещено строительство зданий, строений, сооружений
			min	max			
ОСНОВНЫЕ ВИДЫ РАЗРЕШЕННОГО ИСПОЛЬЗОВАНИЯ ЗЕМЕЛЬНЫХ УЧАСТКОВ И ОБЪЕКТОВ КАПИТАЛЬНОГО СТРОИТЕЛЬСТВА							
1	1.2	Выращивание зерновых и иных сельскохозяйственных культур	не подлежат установлению				
2	1.3	Овощеводство	не подлежат установлению				
3	1.4	Выращивание тонизирующих, лекарственных, цветочных культур	не подлежат установлению				
4	1.5	Садоводство	не подлежат установлению				
5	1.12	Пчеловодство	не подлежат установлению				
6	1.13	Рыбоводство	не подлежат установлению				
7	1.16	Ведение личного подсобного хозяйства на полевых участках	не подлежат установлению				
8	1.17	Питомники	не подлежат установлению				
9	1.19	Сенокосение	не подлежат установлению				
10	1.20	Выпас сельскохозяйственных животных	не подлежат установлению				
11	3.1.1	Предоставление коммунальных услуг	не подлежат установлению				
12	11.0	Водные объекты	не подлежат установлению				
13	11.1	Общее пользование водными объектами	не подлежат установлению				
14	12.0	Земельные участки (территории) общего пользования	не подлежат установлению				
15	13.1	Ведение огородничества	100	4500	0%	не подлежат установлению	
УСЛОВНО РАЗРЕШЕННЫЕ ВИДЫ ИСПОЛЬЗОВАНИЯ ЗЕМЕЛЬНЫХ УЧАСТКОВ И ОБЪЕКТОВ КАПИТАЛЬНОГО СТРОИТЕЛЬСТВА							

№ п/п	Код ВРИ	Наименование ВРИ	Предельные (минимальные и (или) максимальные) размеры земельных участков, в том числе их площадь, м ²		Максимальный процент застройки в границах земельного участка	Предельное количество этажей или предельная высота зданий, строений, сооружений	Минимальные отступы от границ земельных участков в целях определения мест допустимого размещения зданий, строений, сооружений, за пределами которых запрещено строительство зданий, строений, сооружений
			min	max			
16	1.15	Хранение и переработка сельскохозяйственной продукции	не подлежат установлению				3 метра
17	5.3	Охота и рыбалка	не подлежат установлению				
18	5.4	Причалы для маломерных судов	не подлежат установлению				
19	11.3	Гидротехнические сооружения	не подлежат установлению				

Ограничения использования земельных участков и объектов капитального строительства, устанавливаемые в соответствии с законодательством Российской Федерации, определяются пунктом 22 настоящих Правил.

6. Градостроительные регламенты территориальных зон – СХ2/1, СХ2/2, СХ2/4

№ п/п	Код ВРИ	Наименование ВРИ	Предельные (минимальные и (или) максимальные) размеры земельных участков, в том числе их площадь, м ²		Максимальный процент застройки в границах земельного участка	Предельное количество этажей или предельная высота зданий, строений, сооружений	Минимальные отступы от границ земельных участков в целях определения мест допустимого размещения зданий, строений, сооружений, за пределами которых запрещено строительство зданий, строений, сооружений
			min	max			
ОСНОВНЫЕ ВИДЫ РАЗРЕШЕННОГО ИСПОЛЬЗОВАНИЯ ЗЕМЕЛЬНЫХ УЧАСТКОВ И ОБЪЕКТОВ КАПИТАЛЬНОГО СТРОИТЕЛЬСТВА							
1	1.1	Растениеводство	не подлежат установлению				
2	1.12	Пчеловодство	не подлежат установлению				
3	1.13	Рыбоводство	не подлежат установлению				

№ п/п	Код ВРИ	Наименование ВРИ	Предельные (минимальные и (или) максимальные) размеры земельных участков, в том числе их площадь, м ²		Максимальный процент застройки в границах земельного участка	Предельное количество этажей или предельная высота зданий, строений, сооружений	Минимальные отступы от границ земельных участков в целях определения мест допустимого размещения зданий, строений, сооружений, за пределами которых запрещено строительство зданий, строений, сооружений
			min	max			
4	1.15	Хранение и переработка сельскохозяйственной продукции	не подлежат установлению				3 метра
5	1.16	Ведение личного подсобного хозяйства на полевых участках	не подлежат установлению				
6	1.17	Питомники	не подлежат установлению				
7	1.18	Обеспечение сельскохозяйственного производства	не подлежат установлению				3 метра
8	3.1.1	Предоставление коммунальных услуг	не подлежат установлению				
9	4.1	Деловое управление	не подлежат установлению		50%	не подлежит установлению	3 метра
10	4.4	Магазины	не подлежит установлению	5000	50%	не подлежит установлению	3 метра
11	4.9.1.1	Заправка транспортных средств	не подлежат установлению			1 этаж	3 метра
12	6.9	Склады	не подлежат установлению		60%	не подлежит установлению	3 метра
13	6.9.1	Складские площадки	не подлежат установлению				
14	8.3	Обеспечение внутреннего правопорядка	не подлежат установлению				3 метра
15	11.1	Общее пользование водными объектами	не подлежат установлению				
16	12.0	Земельные участки (территории) общего пользования	не подлежат установлению				
УСЛОВНО РАЗРЕШЕННЫЕ ВИДЫ ИСПОЛЬЗОВАНИЯ ЗЕМЕЛЬНЫХ УЧАСТКОВ И ОБЪЕКТОВ КАПИТАЛЬНОГО СТРОИТЕЛЬСТВА							
17	1.7	Животноводство	не подлежат установлению				3 метра
18	5.3	Охота и рыбалка	не подлежат установлению				

№ п/п	Код ВРИ	Наименование ВРИ	Предельные (минимальные и (или) максимальные) размеры земельных участков, в том числе их площадь, м ²		Максимальный процент застройки в границах земельного участка	Предельное количество этажей или предельная высота зданий, строений, сооружений	Минимальные отступы от границ земельных участков в целях определения мест допустимого размещения зданий, строений, сооружений, за пределами которых запрещено строительство зданий, строений, сооружений
			min	max			
19	6.4	Пищевая промышленность	не подлежат установлению				3 метра
20	11.3	Гидротехнические сооружения	не подлежат установлению				

Ограничения использования земельных участков и объектов капитального строительства, устанавливаемые в соответствии с законодательством Российской Федерации, определяются пунктом 22 настоящих Правил.

7. Градостроительный регламент территориальной зоны - Р1/1

№ п/п	Код ВРИ	Наименование ВРИ	Предельные (минимальные и (или) максимальные) размеры земельных участков, в том числе их площадь, м ²		Максимальный процент застройки в границах земельного участка	Предельное количество этажей или предельная высота зданий, строений, сооружений	Минимальные отступы от границ земельных участков в целях определения мест допустимого размещения зданий, строений, сооружений, за пределами которых запрещено строительство зданий, строений, сооружений
			min	max			
ОСНОВНЫЕ ВИДЫ РАЗРЕШЕННОГО ИСПОЛЬЗОВАНИЯ ЗЕМЕЛЬНЫХ УЧАСТКОВ И ОБЪЕКТОВ КАПИТАЛЬНОГО СТРОИТЕЛЬСТВА							
1	3.6.2.	Парки культуры и отдыха	не подлежат установлению				
2	5.1.3	Площадки для занятий спортом	не подлежат установлению				
3	5.1.5	Водный спорт	не подлежат установлению				
4	5.2	Природно-познавательный туризм	не подлежат установлению				
5	5.4	Причалы для маломерных судов	не подлежат установлению				
			3 метра				

№ п/п	Код ВРИ	Наименование ВРИ	Предельные (минимальные и (или) максимальные) размеры земельных участков, в том числе их площадь, м ²		Максимальный процент застройки в границах земельного участка	Предельное количество этажей или предельная высота зданий, строений, сооружений	Минимальные отступы от границ земельных участков в целях определения мест допустимого размещения зданий, строений, сооружений, за пределами которых запрещено строительство зданий, строений, сооружений
			min	max			
6	9.1	Охрана природных территорий	не подлежат установлению				
7	9.3	Историко-культурная деятельность	не подлежат установлению				
8	11.1	Общее пользование водными объектами	не подлежат установлению				
9	12.0.2	Благоустройство территории	не подлежат установлению				
10	3.1.1	Предоставление коммунальных услуг	не подлежит установлению				
11	8.3	Обеспечение внутреннего правопорядка	не подлежат установлению				3 метра
УСЛОВНО РАЗРЕШЕННЫЕ ВИДЫ ИСПОЛЬЗОВАНИЯ ЗЕМЕЛЬНЫХ УЧАСТКОВ И ОБЪЕКТОВ КАПИТАЛЬНОГО СТРОИТЕЛЬСТВА							
12	3.6.1	Объекты культурно-досуговой деятельности	200	3000	45%	не подлежит установлению	3 метра
13	4.8.1	Развлекательные мероприятия	200	3000	45%	не подлежит установлению	3 метра
14	5.1.4	Оборудованные площадки для занятий спортом	не подлежат установлению				3 метра

Ограничения использования земельных участков и объектов капитального строительства, устанавливаемые в соответствии с законодательством Российской Федерации, определяются пунктом 22 настоящих Правил.

8. Градостроительный регламент территориальной зоны - СН1/1

№ п/п	Код ВРИ	Наименование ВРИ	Предельные (минимальные и (или) максимальные) размеры земельных участков, в том числе их площадь, м ²		Максимальный процент застройки в границах земельного участка	Предельное количество этажей или предельная высота зданий, строений, сооружений	Минимальные отступы от границ земельных участков в целях определения мест допустимого размещения зданий, строений, сооружений, за пределами которых запрещено строительство зданий, строений, сооружений
			min	max			
ОСНОВНЫЕ ВИДЫ РАЗРЕШЕННОГО ИСПОЛЬЗОВАНИЯ ЗЕМЕЛЬНЫХ УЧАСТКОВ И ОБЪЕКТОВ КАПИТАЛЬНОГО СТРОИТЕЛЬСТВА							
1	12.1	Ритуальная деятельность	не подлежит установлению	400000	не подлежат установлению		3 метра
2	9.3	Историко-культурная деятельность	не подлежат установлению				
3	12.0	Земельные участки (территории) общего пользования	не подлежат установлению				
4	3.1.1	Предоставление коммунальных услуг	не подлежат установлению				
5	8.3	Обеспечение внутреннего правопорядка	не подлежат установлению				3 метра
УСЛОВНО РАЗРЕШЕННЫЕ ВИДЫ ИСПОЛЬЗОВАНИЯ ЗЕМЕЛЬНЫХ УЧАСТКОВ И ОБЪЕКТОВ КАПИТАЛЬНОГО СТРОИТЕЛЬСТВА							
6	3.7.1	Осуществление религиозных обрядов	не подлежат установлению				3 метра

Ограничения использования земельных участков и объектов капитального строительства, устанавливаемые в соответствии с законодательством Российской Федерации, определяются пунктом 22 настоящих Правил.

22. Ограничения использования земельных участков и объектов капитального строительства, устанавливаемые в соответствии с законодательством Российской Федерации

1. На территории Самовецкого сельского поселения Эртильского муниципального района Воронежской области располагаются следующие зоны с особыми условиями использования территории:

1) охранный зона объектов электроэнергетики (объектов электросетевого хозяйства и объектов по производству электрической энергии);

2) придорожные полосы автомобильных дорог;

3) охранный зона трубопроводов (газопроводов, нефтепроводов и нефтепродуктопроводов, аммиакопроводов);

4) водоохранная (рыбоохранная) зона;

5) прибрежная защитная полоса;

6) зоны санитарной охраны источников питьевого и хозяйственно-бытового водоснабжения, а также устанавливаемые в случаях, предусмотренных Водным кодексом Российской Федерации, в отношении подземных водных объектов зоны специальной охраны;

7) зоны затопления и подтопления;

8) санитарно-защитная зона;

9) охранный зона пунктов государственной геодезической сети, государственной нивелирной сети и государственной гравиметрической сети.

2. Ограничения для зон с особыми условиями использования территории установлены в соответствии с действующими нормативами.

№ п/п	Вид зоны	Ограничения в использовании земельных участков и объектов капитального строительства	Основания установления ограничений
1	Охранная зона объектов электроэнергетики (объектов электросетевого хозяйства и объектов по производству электрической энергии)	1. В охранных зонах объектов электросетевого хозяйства, размещенных на земельных участках, запрещается осуществлять любые действия, которые могут нарушить безопасную работу объектов электросетевого хозяйства, в том числе привести к их повреждению или уничтожению, и (или) повлечь причинение вреда жизни, здоровью граждан и имуществу физических или юридических лиц, а также повлечь нанесение экологического ущерба и возникновение пожаров, в том числе: - набрасывать на провода и опоры воздушных линий электропередачи посторонние предметы, а также подниматься на опоры воздушных линий электропередачи; - размещать любые объекты и предметы (материалы) в пределах созданных в соответствии с требованиями нормативно-технических документов проходов и подъездов для доступа к объектам электросетевого хозяйства, а также проводить любые работы и возводить сооружения, которые могут препятствовать доступу к объектам электросетевого хозяйства, без создания необходимых для такого доступа проходов и подъездов; - находиться в пределах огороженной территории и помещениях распределительных устройств и подстанций, открывать двери и люки распределительных устройств и подстанций, производить переключения и подключения в электрических сетях (указанное требование не распространяется на работников, занятых выполнением разрешённых в установленном порядке работ), разводить огонь в пределах охранных зон вводных и распределительных устройств, подстанций, воздушных линий электропередачи, а также в охранных зонах кабельных линий электропередачи; - размещать свалки; - производить работы ударными механизмами, сбрасывать тяжести массой свыше 5 тонн, производить сброс и слив едких и	Постановление Правительства Российской Федерации от 24.02.2009 № 160 «О порядке установления охранных зон объектов электросетевого хозяйства и особых условий использования земельных участков, расположенных в границах таких зон» Постановление Правительства Российской Федерации от 18.11.2013 № 1033 «О порядке установления охранных зон объектов по производству электрической энергии и особых условий использования земельных участков, расположенных в границах таких зон»

		коррозионных веществ и горюче-смазочных материалов (в охранных зонах подземных кабельных линий электропередачи). 2. Для объектов электросетевого хозяйства напряжением свыше 1000 вольт, помимо действий, предусмотренных пунктом 1, запрещается: - складировать или размещать хранилища любых, в том числе горюче-смазочных материалов; - размещать детские и спортивные площадки, стадионы, рынки, торговые точки, полевые станы, загоны для скота, гаражи и стоянки всех видов машин и механизмов, проводить любые мероприятия, связанные с большим скоплением людей, не занятых выполнением разрешённых в установленном порядке работ (в охранных зонах воздушных линий электропередачи); - использовать (запускать) любые летательные аппараты, в том числе воздушных змеев, спортивные модели летательных аппаратов (в охранных зонах воздушных линий электропередачи); - бросать якоря с судов и осуществлять их проход с отданными якорями, цепями, лотами, волокушами и тралами (в охранных зонах подводных кабельных линий электропередачи); - осуществлять проход судов с поднятыми стрелами кранов и других механизмов (в охранных зонах воздушных линий электропередачи). 3. Без письменного решения о согласовании сетевой организации запрещается: - строительство, капитальный ремонт, реконструкция или снос зданий и сооружений; - горные, взрывные, мелиоративные работы, в том числе связанные с временным затоплением земель; - посадка и вырубка деревьев и кустарников; - дноуглубительные, землечерпальные и погрузочно-разгрузочные работы, добыча рыбы, других водных животных и растений придонными орудиями лова, устройство водопоев, колка и заготовка льда (в охранных зонах подводных кабельных линий электропередачи); - проход судов, у которых расстояние по вертикали от верхнего крайнего габарита с грузом или без груза до нижней точки провеса	
--	--	---	--

		проводов переходов воздушных линий электропередачи через водоёмы менее минимально допустимого расстояния, в том числе с учётом максимального уровня подъёма воды при паводке; - проезд машин и механизмов, имеющих общую высоту с грузом или без груза от поверхности дороги более 4,5 метра (в охранных зонах воздушных линий электропередачи); - земляные работы на глубине более 0,3 метра (на вспахиваемых землях на глубине более 0,45 метра), а также планировка грунта (в охранных зонах подземных кабельных линий электропередачи); - полив сельскохозяйственных культур в случае, если высота струи воды может составить свыше 3 метров (в охранных зонах воздушных линий электропередачи); - полевые сельскохозяйственные работы с применением сельскохозяйственных машин и оборудования высотой более 4 метров (в охранных зонах воздушных линий электропередачи) или полевые сельскохозяйственные работы, связанные с вспашкой земли (в охранных зонах кабельных линий электропередачи). 4. Для объектов электросетевого хозяйства напряжением до 1000 вольт, помимо действий, предусмотренных пунктом 3, без письменного решения о согласовании сетевых организаций запрещается: - размещать детские и спортивные площадки, стадионы, рынки, торговые точки, полевые станы, загоны для скота, гаражи и стоянки всех видов машин и механизмов, садовые, огородные земельные участки и иные объекты недвижимости, расположенные в границах территории ведения гражданами садоводства или огородничества для собственных нужд объекты жилищного строительства, в том числе индивидуального (в охранных зонах воздушных линий электропередачи); - складировать или размещать хранилища любых, в том числе горюче-смазочных материалов; - устраивать причалы для стоянки судов, барж и плавучих кранов, бросать якоря с судов и осуществлять их проход с отданными якорями, цепями, лотами, волокушами и тралами (в охранных зонах подводных кабельных линий электропередачи). 5. В охранных зонах объектов по производству электрической	
--	--	---	--

		энергии запрещается осуществлять действия, которые могут нарушить безопасную работу объектов, в том числе привести к их повреждению или уничтожению и (или) повлечь причинение вреда жизни, здоровью граждан и имуществу физических или юридических лиц, а также нанесение вреда окружающей среде и возникновение пожаров и чрезвычайных ситуаций, а именно: - убирать, перемещать, засыпать и повреждать предупреждающие знаки; - размещать кладбища, скотомогильники, захоронения отходов производства и потребления, радиоактивных, химических, взрывчатых, токсичных, отравляющих и ядовитых веществ; - производить сброс и слив едких и коррозионных веществ, в том числе растворов кислот, щелочей и солей, а также горюче-смазочных материалов; - разводить огонь и размещать какие-либо открытые или закрытые источники огня; - проводить работы, размещать объекты и предметы, возводить сооружения, которые могут препятствовать доступу к объектам, без создания необходимых для такого доступа проходов и подъездов; - производить работы ударными механизмами, сбрасывать тяжести массой свыше 5 тонн; - складировать любые материалы, в том числе взрывоопасные, пожароопасные и горюче-смазочные. 6. Без письменного согласования владельцев объектов по производству электрической энергии запрещается: - размещать детские и спортивные площадки, стадионы, рынки, торговые точки, полевые станы, загоны для скота, гаражи и стоянки всех видов машин и механизмов; - проводить любые мероприятия, связанные с пребыванием людей, не занятых выполнением работ, разрешенных в установленном порядке; - осуществлять горные, взрывные, мелиоративные работы, в том числе связанные с временным затоплением земель.	
2	Придорожные полосы автомобильных дорог	В придорожных полосах федеральных автомобильных дорог общего пользования, в придорожных полосах автомобильных дорог общего пользования регионального или межмуниципального значения запрещается строительство капитальных сооружений, за	Приказ Минтранса России от 13.01.2010 № 4 «Об установлении и использовании придорожных полос автомобильных дорог федерального значения»

		исключением: - объектов, предназначенных для обслуживания таких автомобильных дорог, их строительства, реконструкции, капитального ремонта, ремонта и содержания; - объектов Государственной инспекции безопасности дорожного движения Министерства внутренних дел Российской Федерации; - объектов дорожного сервиса, рекламных конструкций, информационных щитов и указателей; - инженерных коммуникаций.	Постановление правительства Воронежской области от 19.10.2010 № 879 «Об утверждении Порядка установления и использования придорожных полос автомобильных дорог общего пользования регионального или межмуниципального значения Воронежской области»
3	Охранная зона трубопроводов (газопроводов, нефтепроводов и нефтепродуктопроводов, аммиакопроводов)	1. В охранных зонах трубопроводов запрещается производить всякого рода действия, могущие нарушить нормальную эксплуатацию трубопроводов либо привести к их повреждению, в частности: - перемещать, засыпать и ломать опознавательные и сигнальные знаки, контрольно - измерительные пункты; - открывать люки, калитки и двери необслуживаемых усилительных пунктов кабельной связи, ограждений узлов линейной арматуры, станций катодной и дренажной защиты, линейных и смотровых колодцев и других линейных устройств, открывать и закрывать краны и задвижки, отключать или включать средства связи, энергоснабжения и телемеханики трубопроводов; - устраивать всякого рода свалки, выливать растворы кислот, солей и щелочей; - разрушать берегоукрепительные сооружения, водопропускные устройства, земляные и иные сооружения (устройства), предохраняющие трубопроводы от разрушения, а прилегающую территорию и окружающую местность - от аварийного разлива транспортируемой продукции; - бросать якоря, проходить с отданными якорями, цепями, лотами, волокушами и тралами, производить дноуглубительные и землечерпальные работы; - разводить огонь и размещать какие-либо открытые или закрытые источники огня. 2. В охранных зонах трубопроводов без письменного разрешения предприятий трубопроводного транспорта запрещается: - возводить любые постройки и сооружения; на расстоянии ближе 1000 м от оси аммиакопровода запрещается: строить коллективные	Федеральный закон от 31.03.1999 № 69-ФЗ «О газоснабжении в Российской Федерации» «Правила охраны магистральных трубопроводов», утвержденные Минтопэнерго РФ 29.04.1992, Постановлением Госгортехнадзора РФ от 22.04.1992 № 9 Постановление Госгортехнадзора РФ от 23.11.1994 № 61 «О распространении «Правил охраны магистральных трубопроводов» на магистральные аммиакопроводы» Постановление Правительства Российской Федерации от 08.09.2017 № 1083 «Об утверждении Правил охраны магистральных газопроводов и о внесении изменений в Положение о представлении в федеральный орган исполнительной власти (его территориальные органы), уполномоченный Правительством Российской Федерации на осуществление государственного кадастрового учета, государственной регистрации прав, ведение Единого государственного реестра недвижимости и предоставление сведений, содержащихся в Едином государственном реестре недвижимости, федеральными органами

	сады с жилыми домами, устраивать массовые спортивные соревнования, соревнования с участием зрителей, купания, массовый отдых людей, любительское рыболовство, расположение временных полевых жилищ и станов любого назначения, загоны для скота; - высаживать деревья и кустарники всех видов, складировать корма, удобрения, материалы, сено и солому, располагать коновязи, содержать скот, выделять рыбопромысловые участки, производить добычу рыбы, а также водных животных и растений, устраивать водопои, производить колку и заготовку льда; - сооружать проезды и переезды через трассы трубопроводов, устраивать стоянки автомобильного транспорта, тракторов и механизмов, размещать сады и огороды; - производить мелиоративные земляные работы, сооружать оросительные и осушительные системы; - производить всякого рода открытые и подземные, горные, строительные, монтажные и взрывные работы, планировку грунта. 3. В охранных зонах магистральных газопроводов запрещается: - перемещать, засыпать, повреждать и разрушать контрольно-измерительные и контрольно-диагностические пункты, предупредительные надписи, опознавательные и сигнальные знаки местонахождения магистральных газопроводов; - открывать двери и люки необслуживаемых усилительных пунктов на кабельных линиях связи, калитки ограждений узлов линейной арматуры, двери установок электрохимической защиты, люки линейных и смотровых колодцев, открывать и закрывать краны, задвижки, отключать и включать средства связи, энергоснабжения, устройства телемеханики магистральных газопроводов; - устраивать свалки, осуществлять сброс и слив едких и коррозионно-агрессивных веществ и горюче-смазочных материалов; - складировать любые материалы, в том числе горюче-смазочные, или размещать хранилища любых материалов; - повреждать берегозащитные, водовыпускные сооружения, земляные и иные сооружения (устройства), предохраняющие магистральный газопровод от разрушения; - осуществлять постановку судов и плавучих объектов на якорь, добычу морских млекопитающих, рыболовство придонными	исполнительной власти, органами государственной власти субъектов Российской Федерации и органами местного самоуправления дополнительных сведений, воспроизводимых на публичных кадастровых картах» Постановление Правительства Российской Федерации от 20.11.2000 № 878 «Об утверждении Правил охраны газораспределительных сетей»
--	---	--

		орудиями добычи (вылова) водных биологических ресурсов, плавание с вытравленной якорь-цепью; - проводить дноуглубительные и другие работы, связанные с изменением дна и берегов водных объектов, за исключением работ, необходимых для технического обслуживания объекта магистрального газопровода; - проводить работы с использованием ударно-импульсных устройств и вспомогательных механизмов, сбрасывать грузы; - осуществлять рекреационную деятельность (кроме деятельности по размещению туристских стоянок), разводить костры и размещать источники огня; - огораживать и перегораживать охранные зоны; - размещать какие-либо здания, строения, сооружения, не относящиеся к объектам, указанным в пункте 2 Правил, за исключением объектов, указанных в подпунктах «д» – «к» и «м» пункта 6 Правил, утвержденных Постановлением Правительства РФ от 08.09.2017 № 1083; - осуществлять несанкционированное подключение (присоединение) к магистральному газопроводу. 4. В охранных зонах магистральных газопроводов без письменного разрешения собственника магистрального газопровода или организации, эксплуатирующей магистральный газопровод не допускается: - проведение горных, взрывных, строительных, монтажных, мелиоративных работ, в том числе работ, связанных с затоплением земель; - осуществление посадки и вырубки деревьев и кустарников; - проведение погрузочно-разгрузочных работ, устройство водопоев скота, колка и заготовка льда; - проведение земляных работ на глубине более чем 0,3 метра, планировка грунта; - сооружение запруд на реках и ручьях; - складирование кормов, удобрений, сена, соломы, размещение полевых станов и загонов для скота; - размещение туристских стоянок; - размещение гаражей, стоянок и парковок транспортных средств; - сооружение переездов через магистральные газопроводы;	
--	--	--	--

		- прокладка инженерных коммуникаций; - проведение инженерных изысканий, связанных с бурением скважин и устройством шурфов; - устройство причалов для судов и пляжей; - проведение работ на объектах транспортной инфраструктуры, находящихся на территории охранной зоны; - проведение работ, связанных с временным затоплением земель, не относящихся к землям сельскохозяйственного назначения. 5. В границах охранной зоны газораспределительных сетей запрещается: - строить объекты жилищно-гражданского и производственного назначения; - сносить и реконструировать мосты, коллекторы, автомобильные и железные дороги с расположенными на них газораспределительными сетями без предварительного выноса этих газопроводов по согласованию с эксплуатационными организациями; - разрушать берегоукрепительные сооружения, водопропускные устройства, земляные и иные сооружения, предохраняющие газораспределительные сети от разрушений; - перемещать, повреждать, засыпать и уничтожать опознавательные знаки, контрольно-измерительные пункты и другие устройства газораспределительных сетей; - устраивать свалки и склады, разливать растворы кислот, солей, щелочей и других химически активных веществ; - огораживать и перегораживать охранные зоны, препятствовать доступу персонала эксплуатационных организаций к газораспределительным сетям, проведению обслуживания и устранению повреждений газораспределительных сетей; - разводить огонь и размещать источники огня; - рыть погребов, копать и обрабатывать почву сельскохозяйственными и мелиоративными орудиями и механизмами на глубину более 0,3 метра; - открывать калитки и двери газорегуляторных пунктов, станций катодной и дренажной защиты, люки подземных колодцев, включать или отключать электроснабжение средств связи, освещения и систем телемеханики;	
--	--	--	--

		- набрасывать, приставлять и привязывать к опорам и надземным газопроводам, ограждениям и зданиям газораспределительных сетей посторонние предметы, лестницы, влезать на них; - самовольно подключаться к газораспределительным сетям.	
4	Водоохранная зона	В границах водоохраной зоны запрещается: - использование сточных вод в целях регулирования плодородия почв; - размещение кладбищ, скотомогильников, объектов размещения отходов производства и потребления, химических, взрывчатых, токсичных, отравляющих и ядовитых веществ, пунктов захоронения радиоактивных отходов; - осуществление авиационных мер по борьбе с вредными организмами; - движение и стоянка транспортных средств (кроме специальных транспортных средств), за исключением их движения по дорогам и стоянки на дорогах и в специально оборудованных местах, имеющих твердое покрытие; - строительство и реконструкция автозаправочных станций, складов горюче-смазочных материалов (за исключением случаев, если автозаправочные станции, склады горюче-смазочных материалов размещены на территориях портов, инфраструктуры внутренних водных путей, в том числе баз (сооружений) для стоянки маломерных судов, объектов органов федеральной службы безопасности), станций технического обслуживания, используемых для технического осмотра и ремонта транспортных средств, осуществление мойки транспортных средств; - размещение специализированных хранилищ пестицидов и агрохимикатов, применение пестицидов и агрохимикатов; - сброс сточных, в том числе дренажных, вод; - разведка и добыча общераспространенных полезных ископаемых (за исключением случаев, если разведка и добыча общераспространенных полезных ископаемых осуществляются пользователями недр, осуществляющими разведку и добычу иных видов полезных ископаемых, в границах предоставленных им в соответствии с законодательством Российской Федерации о недрах горных отводов и (или) геологических отводов на основании утвержденного технического проекта в соответствии со ст. 19.1 Закона Российской Федерации от 21 февраля 1992 года № 2395-1 «О	Водный кодекс Российской Федерации

		недрах»).	
	Рыбоохранная зона	В границах рыбоохранной зоны запрещается: - использование сточных вод в целях регулирования плодородия почв; - размещение кладбищ, скотомогильников, объектов размещения отходов производства и потребления, химических, взрывчатых, токсичных, отравляющих и ядовитых веществ, пунктов захоронения радиоактивных отходов; - осуществление авиационных мер по борьбе с вредными организмами; - движение и стоянка транспортных средств (кроме специальных транспортных средств), за исключением их движения по дорогам и стоянки на дорогах и в специально оборудованных местах, имеющих твердое покрытие; - размещение автозаправочных станций, складов горюче-смазочных материалов (за исключением случаев, если автозаправочные станции, склады горюче-смазочных материалов размещены на территориях портов, судостроительных и судоремонтных организаций, инфраструктуры внутренних водных путей при условии соблюдения требований законодательства в области охраны окружающей среды и Водного кодекса Российской Федерации), станций технического обслуживания, используемых для технического осмотра и ремонта транспортных средств, осуществление мойки транспортного средства; - размещение специализированных хранилищ пестицидов и агрохимикатов, применение пестицидов и агрохимикатов; - сброс сточных, в том числе дренажных, вод; - разведка и добыча общераспространенных полезных ископаемых (за исключением случаев, если разведка и добыча общераспространенных полезных ископаемых осуществляются пользователями недр, осуществляющими разведку и добычу иных видов полезных ископаемых, в границах предоставленных им в соответствии с законодательством Российской Федерации о недрах горных отводов и (или) геологических отводов на основании утвержденного технического проекта в соответствии со статьей 19.1 Закона Российской Федерации «О недрах»); - распашка земель; - размещение отвалов размываемых грунтов;	Постановление Правительства Российской Федерации от 06.10.2008 № 743 «Об утверждении Правил установления рыбоохранных зон»

		- выпас сельскохозяйственных животных и организация для них летних лагерей, ванн.	
5	Прибрежная защитная полоса	В границах прибрежных защитных полос запрещается: - использование сточных вод в целях регулирования плодородия почв; - размещение кладбищ, скотомогильников, объектов размещения отходов производства и потребления, химических, взрывчатых, токсичных, отравляющих и ядовитых веществ, пунктов захоронения радиоактивных отходов; - осуществление авиационных мер по борьбе с вредными организмами; - движение и стоянка транспортных средств (кроме специальных транспортных средств), за исключением их движения по дорогам и стоянки на дорогах и в специально оборудованных местах, имеющих твердое покрытие; - строительство и реконструкция автозаправочных станций, складов горюче-смазочных материалов (за исключением случаев, если автозаправочные станции, склады горюче-смазочных материалов размещены на территориях портов, инфраструктуры внутренних водных путей, в том числе баз (сооружений) для стоянки маломерных судов, объектов органов федеральной службы безопасности), станций технического обслуживания, используемых для технического осмотра и ремонта транспортных средств, осуществление мойки транспортных средств; - размещение специализированных хранилищ пестицидов и агрохимикатов, применение пестицидов и агрохимикатов; - сброс сточных, в том числе дренажных, вод; - разведка и добыча общераспространенных полезных ископаемых (за исключением случаев, если разведка и добыча общераспространенных полезных ископаемых осуществляются пользователями недр, осуществляющими разведку и добычу иных видов полезных ископаемых, в границах предоставленных им в соответствии с законодательством Российской Федерации о недрах горных отводов и (или) геологических отводов на основании утвержденного технического проекта в соответствии со ст. 19.1 Закона Российской Федерации от 21 февраля 1992 года № 2395-1 «О недрах»); - распашка земель;	Водный кодекс Российской Федерации

		- размещение отвалов размываемых грунтов; - выпас сельскохозяйственных животных и организация для них летних лагерей, ванн.	
6	Зоны санитарной охраны источников питьевого и хозяйственно-бытового водоснабжения, а также устанавливаемые в случаях, предусмотренных Водным кодексом Российской Федерации, в отношении подземных водных объектов зоны специальной охраны	В зоне санитарной охраны источников питьевого и хозяйственно-бытового водоснабжения запрещается сброс сточных, в том числе дренажных, вод. На территории зоны санитарной охраны подземных источников водоснабжения: 1. В первом поясе не допускается: - посадка высокоствольных деревьев; - все виды строительства, не имеющие непосредственного отношения к эксплуатации, реконструкции и расширению водопроводных сооружений, в том числе прокладка трубопроводов различного назначения; - размещение жилых и хозяйственно-бытовых зданий; - проживание людей; - применение ядохимикатов и удобрений. 2. Во втором поясе запрещено: - закачка отработанных вод в подземные горизонты, подземное складирование твёрдых отходов и разработка недр земли; - размещение кладбищ, скотомогильников, полей ассенизации, полей фильтрации, навозохранилищ, силосных траншей, животноводческих и птицеводческих предприятий и других объектов, обуславливающих опасность микробного загрязнения подземных вод; - применение удобрений и ядохимикатов; - рубка леса главного пользования и реконструкции; - размещение складов горюче-смазочных материалов, ядохимикатов и минеральных удобрений, накопителей промстоков, шламоохранилищ и других объектов, обуславливающих опасность химического загрязнения подземных вод. Бурение новых скважин и новое строительство, связанное с нарушением почвенного покрова, производится при обязательном согласовании с центром государственного санитарно-эпидемиологического надзора. 3. В третьем поясе запрещено:	Водный кодекс Российской Федерации СанПиН 2.1.4.1110-02 «Зоны санитарной охраны источников водоснабжения и водопроводов питьевого назначения»

		- закачка отработанных вод в подземные горизонты, подземное складирование твёрдых отходов и разработка недр земли; - размещение складов горюче-смазочных материалов, ядохимикатов и минеральных удобрений, накопителей промстоков, шламохранилищ и других объектов, обуславливающих опасность химического загрязнения подземных вод. Размещение таких объектов допускается в пределах третьего пояса зоны санитарной охраны только при использовании защищённых подземных вод, при условии выполнения специальных мероприятий по защите водоносного горизонта от загрязнения при наличии санитарно-эпидемиологического заключения центра государственного санитарно-эпидемиологического надзора, выданного с учётом заключения органов геологического контроля. Бурение новых скважин и новое строительство, связанное с нарушением почвенного покрова, производится при обязательном согласовании с центром государственного санитарно-эпидемиологического надзора. На территории зоны санитарной охраны поверхностных источников водоснабжения: 1. В первом поясе не допускается: - посадка высокоствольных деревьев; - все виды строительства, не имеющие непосредственного отношения к эксплуатации, реконструкции и расширению водопроводных сооружений, в том числе прокладка трубопроводов различного назначения; - размещение жилых и хозяйственно-бытовых зданий; - проживание людей; - применение ядохимикатов и удобрений; - спуск любых сточных вод, в том числе сточных вод водного транспорта; - купание, стирка белья, водопой скота и другие виды водопользования, оказывающие влияние на качество воды. 2. Во втором поясе не допускается: - рубка леса главного пользования и реконструкции, а также закрепление за лесозаготовительными предприятиями древесины на корню и лесосечного фонда долгосрочного пользования	
--	--	---	--

		(допускается только рубки ухода и санитарные рубки леса); - расположение стойбищ и выпас скота, а также всякое другое использование водоема и земельных участков, лесных угодий в пределах прибрежной полосы шириной не менее 500 м, которое может привести к ухудшению качества или уменьшению количества воды источника водоснабжения; - отведение сточных вод в зоне водосбора источника водоснабжения, включая его притоки, не отвечающих гигиеническим требованиям к охране поверхностных вод; - размещение кладбищ, скотомогильников, полей ассенизации, полей фильтрации, навозохранилищ, силосных траншей, животноводческих и птицеводческих предприятий и других объектов, обуславливающих опасность микробного загрязнения подземных вод; - применение удобрений и ядохимикатов; - рубка леса главного пользования и реконструкции; - сброс промышленных, сельскохозяйственных, городских и ливневых сточных вод, содержание в которых химических веществ и микроорганизмов превышает установленные санитарными правилами гигиенические нормативы качества воды (с учетом Определения Верховного Суда РФ от 25.09.2014 № АПЛ14-393); - размещение складов горюче-смазочных материалов, ядохимикатов и минеральных удобрений, накопителей промстоков, шламоохранилищ и других объектов, обуславливающих опасность химического загрязнения подземных вод. Регулирование отведения территории для нового строительства жилых, промышленных и сельскохозяйственных объектов, а также согласование изменений технологий действующих предприятий, связанных с повышением степени опасности загрязнения сточными водами источника водоснабжения производится при согласовании с центром государственного санитарно-эпидемиологического надзора. Все работы, в том числе добыча песка, гравия, донноуглубительные, в пределах акватории зоны санитарной охраны допускаются по согласованию с центром государственного санитарно - эпидемиологического надзора лишь при обосновании гидрологическими расчетами отсутствия ухудшения качества воды	
--	--	---	--

		в створе водозабора. Использование химических методов борьбы с эвтрофикацией водоемов допускается при условии применения препаратов, имеющих положительное санитарно - эпидемиологическое заключение государственной санитарно - эпидемиологической службы Российской Федерации. Использование источников водоснабжения в пределах второго пояса зоны санитарной охраны для купания, туризма, водного спорта и рыбной ловли допускается в установленных местах при условии соблюдения гигиенических требований к охране поверхностных вод, а также гигиенических требований к зонам рекреации водных объектов. 3. В третьем поясе не допускается отведение сточных вод в зоне водосбора источника водоснабжения, включая его притоки, не отвечающих гигиеническим требованиям к охране поверхностных вод. Регулирование отведения территории для нового строительства жилых, промышленных и сельскохозяйственных объектов, а также согласование изменений технологий действующих предприятий, связанных с повышением степени опасности загрязнения сточными водами источника водоснабжения производится при согласовании с центром государственного санитарно-эпидемиологического надзора. Все работы, в том числе добыча песка, гравия, донноуглубительные, в пределах акватории зоны санитарной охраны допускаются по согласованию с центром государственного санитарно - эпидемиологического надзора лишь при обосновании гидрологическими расчетами отсутствия ухудшения качества воды в створе водозабора. Использование химических методов борьбы с эвтрофикацией водоемов допускается при условии применения препаратов, имеющих положительное санитарно - эпидемиологическое заключение государственной санитарно - эпидемиологической службы Российской Федерации.	
7	Зоны затопления и подтопления	В зонах затопления и подтопления запрещается: - размещение новых населенных пунктов и строительство объектов капитального строительства без обеспечения инженерной защиты	Водный кодекс Российской Федерации

		таких населенных пунктов и объектов от затопления, подтопления; - использование сточных вод в целях регулирования плодородия почв; - размещение кладбищ, скотомогильников, объектов размещения отходов производства и потребления, химических, взрывчатых, токсичных, отравляющих и ядовитых веществ, пунктов хранения и захоронения радиоактивных отходов; - осуществление авиационных мер по борьбе с вредными организмами.	
8	Санитарно-защитная зона	В границах санитарно-защитной зоны не допускается использования земельных участков в целях: - размещения жилой застройки, объектов образовательного и медицинского назначения, спортивных сооружений открытого типа, организаций отдыха детей и их оздоровления, зон рекреационного назначения и для ведения садоводства; - размещения объектов для производства и хранения лекарственных средств, объекты пищевых отраслей промышленности, оптовых складов продовольственного сырья и пищевой продукции, комплексов водопроводных сооружений для подготовки и хранения питьевой воды, использования земельных участков в целях производства, хранения и переработки сельскохозяйственной продукции, предназначенной для дальнейшего использования в качестве пищевой продукции, если химическое, физическое и (или) биологическое воздействие объекта, в отношении которого установлена санитарно-защитная зона, приведет к нарушению качества и безопасности таких средств, сырья, воды и продукции в соответствии с установленными требованиями.	Постановление Правительства Российской Федерации от 03.03.2018 № 222 «Об утверждении Правил установления санитарно-защитных зон и использования земельных участков, расположенных в границах санитарно-защитных зон»
9	Охранная зона пунктов государственной геодезической сети, государственной нивелирной сети и государственной гравиметрической сети	В пределах границ охранных зон пунктов запрещается использование земельных участков для осуществления видов деятельности, приводящих к повреждению или уничтожению наружных опознавательных знаков пунктов, нарушению неизменности местоположения их центров, уничтожению, перемещению, засыпке или повреждению составных частей пунктов. Также на земельных участках в границах охранных зон пунктов запрещается проведение работ, размещение объектов и предметов, которые могут препятствовать доступу к пунктам.	Постановление Правительства Российской Федерации от 21.08.2019 № 1080 «Об охранных зонах пунктов государственной геодезической сети, государственной нивелирной сети и государственной гравиметрической сети»

Приложение №1
к правилам землепользования и застройки
Самовецкого сельского поселения
Эртильского муниципального района
Воронежской области

СВЕДЕНИЯ О ГРАНИЦАХ ТЕРРИТОРИАЛЬНЫХ ЗОН,
СОДЕРЖАЩИЕ ГРАФИЧЕСКОЕ ОПИСАНИЕ МЕСТОПОЛОЖЕНИЯ
ГРАНИЦ ТЕРРИТОРИАЛЬНЫХ ЗОН, ПЕРЕЧЕНЬ КООРДИНАТ
ХАРАКТЕРНЫХ ТОЧЕК ГРАНИЦ ТЕРРИТОРИАЛЬНЫХ ЗОН
СЕЛА БОЛЬШОЙ САМОВЕЦ

ОПИСАНИЕ МЕСТОПОЛОЖЕНИЯ ГРАНИЦ

Зона застройки индивидуальными жилыми домами села Большой Самовец – Ж1/1

(наименование объекта, местоположение границ которого описано
(далее - объект)

Раздел 1

Сведения об объекте		
№ п/п	Характеристики объекта	Описание характеристик
1	2	3
1	Местоположение объекта	Воронежская область, Эртильский муниципальный район, Самовецкое сельское поселение, село Большой Самовец
2	Площадь объекта $\pm$ величина погрешности определения площади ($P \pm \Delta P$)	3839414 $\pm$ 34290 м ²
3	Иные характеристики объекта	-

Раздел 2

Сведения о местоположении границ объекта					
1. Система координат: МСК - 36, зона 2					
2. Сведения о характерных точках границ объекта					
Обозначение характерных точек границ	Координаты, м		Метод определения координат характерной точки	Средняя квадратическая погрешность положения характерной точки (Mt), м	Описание обозначения точки на местности (при наличии)
	X	Y			
1	2	3	4	5	6
1	542319.42	2179937.83	Картометрический	1.00	-
2	542341.54	2180034.95	Картометрический	1.00	-
3	542290.59	2180052.03	Аналитический	0.50	-
4	542240.24	2180072.44	Аналитический	0.20	-
5	542195.36	2180092.33	Картометрический	1.00	-
6	542146.59	2180116.99	Картометрический	1.00	-
7	541859.43	2180279.64	Картометрический	1.00	-
8	541755.12	2180334.42	Аналитический	0.10	-
9	541753.13	2180329.84	Аналитический	0.10	-
10	541732.06	2180337.30	Аналитический	0.10	-
11	541726.38	2180339.97	Аналитический	0.10	-
12	541723.98	2180336.16	Аналитический	0.10	-
13	541712.73	2180317.35	Аналитический	0.10	-
14	541707.55	2180308.53	Аналитический	0.10	-
15	541696.90	2180291.95	Аналитический	0.10	-
16	541687.31	2180274.70	Аналитический	0.10	-
17	541677.87	2180257.30	Аналитический	0.10	-
18	541668.53	2180239.76	Аналитический	0.10	-
19	541659.25	2180222.13	Аналитический	0.10	-
20	541652.63	2180203.03	Аналитический	0.10	-
21	541643.35	2180185.31	Аналитический	0.10	-
22	541640.10	2180179.11	Аналитический	0.10	-
23	541634.07	2180167.60	Аналитический	0.10	-
24	541629.11	2180160.29	Аналитический	0.10	-
25	541626.48	2180155.27	Аналитический	0.10	-
26	541672.91	2180114.74	Картометрический	1.00	-
27	541718.62	2180157.67	Картометрический	1.00	-
28	541718.62	2180157.66	Картометрический	1.00	-
29	541843.48	2180095.61	Картометрический	1.00	-
30	541843.48	2180095.60	Картометрический	1.00	-
31	541830.67	2180039.52	Картометрический	1.00	-
32	541907.06	2179996.37	Картометрический	1.00	-
33	541907.06	2179996.36	Картометрический	1.00	-
34	541980.85	2180005.73	Картометрический	1.00	-
35	541996.52	2179994.05	Картометрический	1.00	-

1	2	3	4	5	6
36	541996.53	2179994.06	Картометрический	1.00	-
37	541990.07	2179968.55	Картометрический	1.00	-
38	541990.08	2179968.55	Картометрический	1.00	-
39	542052.62	2179930.32	Картометрический	1.00	-
40	542136.55	2180053.38	Картометрический	1.00	-
41	542247.95	2179996.94	Картометрический	1.00	-
42	542247.12	2179956.92	Картометрический	1.00	-
43	542275.46	2179949.42	Картометрический	1.00	-
1	542319.42	2179937.83	Картометрический	1.00	-
44	542245.13	2180083.49	Аналитический	0.20	-
45	542260.22	2180120.08	Картометрический	1.00	-
46	542254.90	2180140.68	Картометрический	1.00	-
47	542246.93	2180164.60	Картометрический	1.00	-
48	542234.97	2180187.19	Картометрический	1.00	-
49	542211.71	2180209.78	Картометрический	1.00	-
50	542163.21	2180233.70	Картометрический	1.00	-
51	542077.16	2180276.23	Картометрический	1.00	-
52	541936.63	2180377.88	Картометрический	1.00	-
53	541892.12	2180422.40	Картометрический	1.00	-
54	541851.59	2180479.54	Картометрический	1.00	-
55	541840.50	2180503.36	Аналитический	0.10	-
56	541827.81	2180488.36	Аналитический	0.10	-
57	541813.82	2180474.38	Аналитический	0.10	-
58	541811.72	2180471.71	Аналитический	0.10	-
59	541801.64	2180458.88	Аналитический	0.10	-
60	541789.68	2180443.17	Аналитический	0.10	-
61	541777.94	2180427.28	Аналитический	0.10	-
62	541766.43	2180411.23	Аналитический	0.10	-
63	541757.21	2180400.77	Аналитический	0.10	-
64	541757.15	2180400.73	Аналитический	0.10	-
65	541740.45	2180379.23	Аналитический	0.10	-
66	541740.50	2180379.19	Аналитический	0.10	-
67	541764.49	2180360.45	Аналитический	0.10	-
68	541766.02	2180359.45	Аналитический	0.10	-
69	541762.60	2180351.60	Аналитический	0.10	-
70	541864.37	2180291.02	Картометрический	1.00	-
71	542148.79	2180129.71	Картометрический	1.00	-
72	542194.96	2180106.13	Картометрический	1.00	-
44	542245.13	2180083.49	Аналитический	0.20	-
73	541433.94	2179494.83	Картометрический	5.00	-
74	541455.61	2179535.77	Картометрический	5.00	-
75	541455.62	2179535.95	Картометрический	5.00	-
76	541471.52	2179585.95	Картометрический	5.00	-
77	541495.89	2179650.20	Картометрический	5.00	-
78	541498.10	2179716.66	Картометрический	5.00	-
79	541422.78	2179721.09	Картометрический	1.00	-

1	2	3	4	5	6
80	541382.40	2179737.77	Аналитический	0.10	-
81	541381.48	2179736.82	Аналитический	0.10	-
82	541379.34	2179734.67	Аналитический	0.10	-
83	541377.52	2179732.91	Аналитический	0.10	-
84	541334.65	2179696.49	Аналитический	0.10	-
85	541275.35	2179657.59	Аналитический	0.10	-
86	541230.41	2179641.35	Аналитический	0.10	-
87	541189.29	2179623.06	Аналитический	0.10	-
88	541273.29	2179614.54	Аналитический	2.50	-
89	541337.50	2179577.99	Аналитический	2.50	-
90	541337.95	2179578.43	Аналитический	2.50	-
91	541337.95	2179578.42	Аналитический	2.50	-
92	541392.38	2179531.02	Аналитический	2.50	-
93	541401.19	2179523.35	Аналитический	2.50	-
73	541433.94	2179494.83	Картометрический	5.00	-
94	541455.51	2179931.37	Аналитический	0.10	-
95	541364.86	2180014.07	Картометрический	1.00	-
96	541305.73	2180092.19	Картометрический	1.00	-
97	541252.27	2180042.99	Картометрический	1.00	-
98	541253.05	2180030.40	Картометрический	1.00	-
99	541250.62	2180006.94	Картометрический	1.00	-
100	541259.22	2179984.76	Картометрический	1.00	-
101	541263.35	2179907.81	Картометрический	1.00	-
102	541272.85	2179881.72	Картометрический	1.00	-
103	541281.52	2179863.49	Картометрический	1.00	-
104	541294.69	2179845.58	Картометрический	1.00	-
105	541309.50	2179832.18	Картометрический	1.00	-
106	541327.56	2179822.87	Картометрический	1.00	-
107	541350.72	2179816.25	Картометрический	1.00	-
108	541356.67	2179812.12	Картометрический	1.00	-
109	541363.92	2179820.49	Аналитический	0.10	-
110	541376.17	2179835.77	Аналитический	0.10	-
111	541388.19	2179851.24	Аналитический	0.10	-
112	541399.98	2179866.89	Аналитический	0.10	-
113	541413.15	2179881.55	Аналитический	0.10	-
114	541427.75	2179895.29	Аналитический	0.10	-
115	541441.35	2179909.86	Аналитический	0.10	-
116	541452.24	2179926.31	Аналитический	0.10	-
94	541455.51	2179931.37	Аналитический	0.10	-
117	541266.61	2180139.07	Аналитический	0.10	-
118	541259.18	2180183.63	Аналитический	0.10	-
119	541256.48	2180251.40	Аналитический	0.10	-
120	541243.85	2180278.79	Аналитический	0.10	-
121	541216.71	2180370.84	Аналитический	0.10	-
122	541190.50	2180392.81	Аналитический	0.10	-
123	541158.37	2180428.06	Аналитический	0.10	-

1	2	3	4	5	6
124	541099.33	2180496.11	Аналитический	0.10	-
125	541088.90	2180518.69	Аналитический	0.10	-
126	541086.61	2180521.18	Аналитический	0.10	-
127	541083.57	2180522.32	Аналитический	0.10	-
128	541080.25	2180521.04	Аналитический	0.10	-
129	541055.36	2180509.21	Аналитический	0.10	-
130	541024.50	2180489.63	Картометрический	1.00	-
131	541052.74	2180442.41	Картометрический	1.00	-
132	541031.28	2180427.08	Картометрический	1.00	-
133	541101.20	2180302.53	Картометрический	1.00	-
134	541147.10	2180328.29	Картометрический	1.00	-
135	541199.59	2180256.81	Картометрический	1.00	-
136	541190.09	2180223.90	Картометрический	1.00	-
137	541102.55	2180223.70	Картометрический	1.00	-
138	540997.00	2180165.60	Картометрический	1.00	-
139	540981.50	2180146.23	Картометрический	1.00	-
140	540976.27	2180093.15	Картометрический	1.00	-
141	541029.66	2180096.60	Картометрический	1.00	-
142	541077.18	2180098.78	Картометрический	1.00	-
143	541095.01	2180083.36	Аналитический	0.10	-
144	541126.45	2180070.28	Аналитический	0.10	-
145	541151.02	2180046.51	Аналитический	0.10	-
146	541158.16	2180042.30	Аналитический	0.10	-
147	541162.51	2180043.62	Аналитический	0.10	-
148	541188.82	2180065.77	Аналитический	0.10	-
149	541248.49	2180111.16	Аналитический	0.10	-
150	541264.25	2180129.68	Аналитический	0.10	-
117	541266.61	2180139.07	Аналитический	0.10	-
151	542504.28	2181365.28	Картометрический	1.00	-
152	542435.10	2181641.20	Картометрический	1.00	-
153	542404.63	2181641.39	Аналитический	0.10	-
154	542291.93	2181619.28	Аналитический	0.10	-
155	542293.40	2181614.22	Аналитический	0.10	-
156	542219.88	2181601.08	Аналитический	0.10	-
157	542159.49	2181590.61	Аналитический	0.10	-
158	542032.19	2181565.77	Аналитический	0.10	-
159	541966.39	2181550.07	Аналитический	0.10	-
160	541926.08	2181540.83	Аналитический	0.10	-
161	541892.82	2181521.32	Аналитический	0.10	-
162	541815.31	2181491.61	Аналитический	0.10	-
163	541775.41	2181472.21	Аналитический	0.10	-
164	541721.65	2181464.83	Аналитический	0.10	-
165	541694.35	2181456.66	Аналитический	0.10	-
166	541660.03	2181441.33	Аналитический	0.10	-
167	541623.37	2181434.14	Аналитический	0.10	-
168	541553.26	2181403.14	Аналитический	0.10	-
169	541411.47	2181324.89	Аналитический	0.10	-

1	2	3	4	5	6
170	541264.33	2181251.14	Аналитический	0.10	-
171	541155.72	2181206.20	Аналитический	0.10	-
172	541133.38	2181190.16	Аналитический	0.10	-
173	541118.11	2181172.42	Аналитический	0.10	-
174	541108.80	2181150.10	Аналитический	0.10	-
175	541106.28	2181135.70	Аналитический	0.10	-
176	541110.58	2181125.09	Аналитический	0.10	-
177	541129.68	2181101.45	Аналитический	0.10	-
178	541141.10	2181084.34	Аналитический	0.10	-
179	541155.21	2181065.94	Аналитический	0.10	-
180	541160.04	2181061.27	Аналитический	0.10	-
181	541166.10	2181064.58	Аналитический	0.10	-
182	541224.11	2181099.81	Аналитический	0.10	-
183	541282.82	2181127.16	Аналитический	0.10	-
184	541351.43	2181150.50	Аналитический	0.10	-
185	541474.96	2181190.35	Аналитический	0.10	-
186	541657.17	2181219.44	Аналитический	0.10	-
187	541784.32	2181238.67	Аналитический	0.10	-
188	541824.36	2181249.16	Аналитический	0.10	-
189	541867.80	2181253.73	Аналитический	0.10	-
190	542038.37	2181302.61	Аналитический	0.10	-
191	542108.08	2181315.41	Аналитический	0.10	-
192	542150.21	2181315.89	Аналитический	0.10	-
193	542190.96	2181325.14	Аналитический	0.10	-
194	542192.39	2181318.48	Аналитический	0.10	-
195	542151.54	2181310.22	Аналитический	0.10	-
196	542109.36	2181309.66	Аналитический	0.10	-
197	542039.75	2181296.99	Аналитический	0.10	-
198	541868.66	2181247.85	Аналитический	0.10	-
199	541825.24	2181243.15	Аналитический	0.10	-
200	541785.79	2181233.01	Аналитический	0.10	-
201	541657.96	2181213.80	Аналитический	0.10	-
202	541477.13	2181185.06	Аналитический	0.10	-
203	541353.06	2181144.79	Аналитический	0.10	-
204	541284.04	2181121.56	Аналитический	0.10	-
205	541226.86	2181095.05	Аналитический	0.10	-
206	541169.14	2181060.05	Аналитический	0.10	-
207	541081.26	2181008.12	Аналитический	0.10	-
208	541045.77	2180983.25	Аналитический	0.10	-
209	540988.34	2180929.48	Аналитический	0.10	-
210	540983.73	2180923.40	Аналитический	0.10	-
211	540983.94	2180921.30	Аналитический	0.10	-
212	541087.15	2180819.26	Картометрический	1.00	-
213	541088.63	2180818.45	Картометрический	1.00	-
214	541090.49	2180818.54	Картометрический	1.00	-
215	541095.02	2180820.24	Картометрический	1.00	-
216	541102.21	2180813.31	Картометрический	1.00	-
217	541100.59	2180808.73	Картометрический	1.00	-

1	2	3	4	5	6
218	541100.56	2180803.63	Картометрический	1.00	-
219	541191.44	2180714.10	Картометрический	1.00	-
220	541193.10	2180713.20	Картометрический	1.00	-
221	541195.10	2180713.38	Картометрический	1.00	-
222	541201.45	2180715.98	Картометрический	1.00	-
223	541209.53	2180708.75	Картометрический	1.00	-
224	541207.33	2180701.54	Картометрический	1.00	-
225	541207.16	2180699.32	Картометрический	1.00	-
226	541208.10	2180697.69	Картометрический	1.00	-
227	541339.60	2180571.76	Картометрический	1.00	-
228	541371.90	2180544.43	Картометрический	1.00	-
229	541404.23	2180520.51	Картометрический	1.00	-
230	541435.86	2180500.08	Картометрический	1.00	-
231	541468.21	2180483.53	Картометрический	1.00	-
232	541539.16	2180456.41	Картометрический	1.00	-
233	541541.18	2180456.40	Картометрический	1.00	-
234	541543.89	2180458.83	Картометрический	1.00	-
235	541550.41	2180457.27	Картометрический	1.00	-
236	541551.10	2180452.42	Картометрический	1.00	-
237	541553.68	2180450.52	Картометрический	1.00	-
238	541654.03	2180409.82	Картометрический	1.00	-
239	541669.00	2180402.11	Аналитический	0.10	-
240	541674.14	2180412.54	Аналитический	0.10	-
241	541680.28	2180409.53	Аналитический	0.10	-
242	541700.29	2180401.16	Аналитический	0.10	-
243	541710.39	2180396.94	Аналитический	0.10	-
244	541717.19	2180402.26	Аналитический	0.10	-
245	541787.04	2180497.31	Аналитический	0.10	-
246	541787.41	2180497.81	Аналитический	0.10	-
247	541796.27	2180514.56	Аналитический	0.10	-
248	541809.45	2180530.13	Аналитический	0.10	-
249	541817.13	2180546.50	Аналитический	0.10	-
250	541816.94	2180550.80	Аналитический	0.10	-
251	541823.83	2180558.42	Аналитический	0.10	-
252	541830.62	2180561.40	Аналитический	0.10	-
253	541835.91	2180561.23	Аналитический	0.10	-
254	541849.93	2180576.07	Аналитический	0.10	-
255	541864.22	2180590.66	Аналитический	0.10	-
256	541878.77	2180604.98	Аналитический	0.10	-
257	541893.58	2180619.04	Аналитический	0.10	-
258	541908.64	2180632.82	Аналитический	0.10	-
259	541925.32	2180644.85	Аналитический	0.10	-
260	541940.98	2180658.03	Аналитический	0.10	-
261	541922.20	2180699.71	Картометрический	1.00	-
262	541797.26	2180644.46	Картометрический	1.00	-
263	541739.84	2180634.89	Картометрический	1.00	-
264	541700.68	2180605.47	Картометрический	1.00	-
265	541592.52	2180646.31	Картометрический	1.00	-

1	2	3	4	5	6
266	541516.26	2180627.07	Картометрический	1.00	-
267	541476.15	2180683.93	Картометрический	1.00	-
268	541437.32	2180664.71	Картометрический	1.00	-
269	541342.26	2180824.37	Картометрический	1.00	-
270	541325.88	2180848.36	Аналитический	0.10	-
271	541300.28	2180836.56	Аналитический	0.10	-
272	541268.31	2180867.98	Аналитический	0.10	-
273	541252.15	2180882.25	Аналитический	0.10	-
274	541229.09	2180911.64	Аналитический	0.10	-
275	541224.16	2180917.92	Аналитический	0.10	-
276	541218.04	2180925.63	Аналитический	0.10	-
277	541254.75	2180954.74	Аналитический	0.10	-
278	541281.37	2180975.80	Аналитический	0.10	-
279	541293.75	2180974.87	Аналитический	0.10	-
280	541298.06	2180972.57	Аналитический	0.10	-
281	541419.32	2180994.02	Картометрический	1.00	-
282	541565.25	2181064.62	Картометрический	1.00	-
283	541649.13	2181119.51	Картометрический	1.00	-
284	541682.63	2181134.87	Картометрический	1.00	-
285	541689.93	2181118.93	Картометрический	1.00	-
286	541789.40	2181078.32	Картометрический	1.00	-
287	541798.45	2181127.29	Картометрический	1.00	-
288	541881.10	2181111.16	Картометрический	1.00	-
289	541872.03	2181062.19	Картометрический	1.00	-
290	541936.95	2181047.57	Картометрический	1.00	-
291	541965.63	2181073.88	Картометрический	1.00	-
292	542066.73	2181100.94	Картометрический	1.00	-
293	542318.96	2181155.18	Картометрический	1.00	-
294	542282.29	2181339.36	Картометрический	1.00	-
295	542465.74	2181362.89	Картометрический	1.00	-
296	542501.06	2181360.80	Картометрический	1.00	-
151	542504.28	2181365.28	Картометрический	1.00	-
297	542218.07	2181606.58	Аналитический	0.10	-
298	542213.65	2181611.49	Картометрический	1.00	-
299	542201.20	2181685.61	Картометрический	1.00	-
300	542191.69	2181746.51	Картометрический	1.00	-
301	542173.85	2181744.99	Картометрический	1.00	-
302	542052.76	2181718.31	Картометрический	1.00	-
303	542052.48	2181695.38	Картометрический	1.00	-
304	541903.26	2181671.20	Картометрический	1.00	-
305	541838.24	2181654.54	Картометрический	1.00	-
306	541810.73	2181633.70	Картометрический	1.00	-
307	541803.62	2181549.52	Картометрический	1.00	-
308	541812.62	2181510.08	Картометрический	1.00	-
309	541680.33	2181593.13	Картометрический	1.00	-
310	541642.96	2181636.69	Картометрический	1.00	-
311	541554.64	2181591.37	Картометрический	1.00	-

1	2	3	4	5	6
312	541390.40	2181524.74	Картометрический	1.00	-
313	541368.32	2181518.93	Картометрический	1.00	-
314	541353.99	2181516.22	Картометрический	1.00	-
315	541332.88	2181515.44	Картометрический	1.00	-
316	541313.70	2181513.89	Картометрический	1.00	-
317	541293.56	2181513.31	Картометрический	1.00	-
318	541273.75	2181506.16	Аналитический	0.10	-
319	541274.64	2181505.14	Аналитический	0.10	-
320	541255.03	2181501.73	Аналитический	0.10	-
321	541221.28	2181492.18	Аналитический	0.10	-
322	541211.03	2181486.42	Аналитический	0.10	-
323	541201.95	2181477.81	Аналитический	0.10	-
324	541192.94	2181469.75	Аналитический	0.10	-
325	541179.97	2181455.62	Аналитический	0.10	-
326	541157.41	2181437.00	Аналитический	0.10	-
327	541088.60	2181376.01	Аналитический	0.10	-
328	541022.26	2181327.28	Аналитический	0.10	-
329	540972.41	2181300.57	Аналитический	0.10	-
330	540922.99	2181276.60	Аналитический	0.10	-
331	540888.71	2181264.11	Аналитический	0.10	-
332	540807.22	2181223.37	Аналитический	0.10	-
333	540769.31	2181195.47	Аналитический	0.10	-
334	540767.85	2181191.91	Картометрический	1.00	-
335	540767.36	2181190.66	Картометрический	1.00	-
336	540768.21	2181189.00	Картометрический	1.00	-
337	540899.52	2181053.23	Картометрический	1.00	-
338	540914.84	2181035.29	Картометрический	1.00	-
339	540929.29	2181011.46	Картометрический	1.00	-
340	540982.36	2181054.17	Картометрический	1.00	-
341	541018.45	2181028.70	Картометрический	1.00	-
342	541044.02	2181048.62	Картометрический	1.00	-
343	541077.51	2181013.41	Аналитический	0.10	-
344	541128.98	2181043.79	Аналитический	0.10	-
345	541136.59	2181050.70	Аналитический	0.10	-
346	541141.71	2181060.57	Аналитический	0.10	-
347	541140.81	2181072.42	Аналитический	0.10	-
348	541136.31	2181080.97	Аналитический	0.10	-
349	541125.06	2181098.18	Аналитический	0.10	-
350	541105.44	2181121.97	Аналитический	0.10	-
351	541099.83	2181135.21	Аналитический	0.10	-
352	541103.19	2181152.13	Аналитический	0.10	-
353	541112.67	2181174.87	Аналитический	0.10	-
354	541130.13	2181195.53	Аналитический	0.10	-
355	541152.90	2181211.72	Аналитический	0.10	-
356	541261.85	2181256.69	Аналитический	0.10	-
357	541408.13	2181330.82	Аналитический	0.10	-
358	541550.66	2181408.43	Аналитический	0.10	-
359	541621.51	2181439.13	Аналитический	0.10	-

1	2	3	4	5	6
360	541658.52	2181446.62	Аналитический	0.10	-
361	541691.92	2181461.18	Аналитический	0.10	-
362	541720.65	2181471.29	Аналитический	0.10	-
363	541773.63	2181477.64	Аналитический	0.10	-
364	541813.20	2181496.87	Аналитический	0.10	-
365	541890.89	2181525.75	Аналитический	0.10	-
366	541924.38	2181545.33	Аналитический	0.10	-
367	541965.12	2181555.17	Аналитический	0.10	-
368	542029.85	2181570.68	Аналитический	0.10	-
369	542158.31	2181595.43	Аналитический	0.10	-
297	542218.07	2181606.58	Аналитический	0.10	-
370	541232.34	2181499.62	Аналитический	0.10	-
371	541223.91	2181498.28	Картометрический	1.00	-
372	541014.03	2181475.56	Картометрический	1.00	-
373	540948.40	2181472.89	Картометрический	1.00	-
374	540644.67	2181353.82	Картометрический	1.00	-
375	540651.80	2181343.30	Картометрический	1.00	-
376	540646.68	2181328.96	Картометрический	1.00	-
377	540647.70	2181323.29	Картометрический	1.00	-
378	540756.74	2181201.86	Картометрический	1.00	-
379	540757.88	2181201.09	Картометрический	1.00	-
380	540759.61	2181201.14	Картометрический	1.00	-
381	540763.31	2181201.81	Аналитический	0.10	-
382	540767.19	2181201.67	Аналитический	0.10	-
383	540805.00	2181227.24	Аналитический	0.10	-
384	540887.11	2181268.15	Аналитический	0.10	-
385	540921.03	2181280.71	Аналитический	0.10	-
386	540970.03	2181304.02	Аналитический	0.10	-
387	541020.39	2181331.27	Аналитический	0.10	-
388	541084.31	2181378.23	Аналитический	0.10	-
389	541155.29	2181440.39	Картометрический	1.00	-
390	541192.76	2181473.95	Картометрический	1.00	-
391	541214.05	2181492.33	Картометрический	1.00	-
392	541221.95	2181496.48	Аналитический	0.10	-
370	541232.34	2181499.62	Аналитический	0.10	-
393	541448.95	2180476.90	Картометрический	1.00	-
394	541445.07	2180478.75	Картометрический	1.00	-
395	541414.65	2180496.66	Картометрический	1.00	-
396	541380.31	2180522.50	Картометрический	1.00	-
397	541340.19	2180554.53	Картометрический	1.00	-
398	541248.81	2180642.77	Аналитический	0.10	-
399	541242.83	2180641.86	Аналитический	0.10	-
400	541238.77	2180639.39	Аналитический	0.10	-
401	541221.70	2180626.32	Аналитический	0.10	-
402	541161.66	2180582.89	Аналитический	0.10	-
403	541103.81	2180534.41	Аналитический	0.10	-

1	2	3	4	5	6
404	541099.68	2180528.71	Аналитический	0.10	-
405	541097.25	2180520.94	Аналитический	0.10	-
406	541097.35	2180513.67	Аналитический	0.10	-
407	541102.91	2180498.53	Аналитический	0.10	-
408	541161.33	2180431.27	Аналитический	0.10	-
409	541193.44	2180395.88	Аналитический	0.10	-
410	541221.40	2180372.97	Аналитический	0.10	-
411	541231.44	2180364.54	Картометрический	1.00	-
412	541403.51	2180404.64	Картометрический	1.00	-
413	541424.46	2180428.90	Картометрический	1.00	-
393	541448.95	2180476.90	Картометрический	1.00	-
414	541237.54	2180645.37	Аналитический	0.10	-
415	541237.86	2180649.37	Аналитический	0.10	-
416	541235.92	2180655.21	Аналитический	0.10	-
417	541202.72	2180687.28	Картометрический	1.00	-
418	541086.88	2180798.75	Картометрический	1.00	-
419	541050.89	2180834.88	Картометрический	1.00	-
420	541029.78	2180810.83	Картометрический	1.00	-
421	540991.45	2180770.02	Картометрический	1.00	-
422	540925.09	2180700.38	Картометрический	1.00	-
423	540918.96	2180692.43	Картометрический	1.00	-
424	540916.43	2180689.55	Картометрический	1.00	-
425	540906.03	2180685.05	Картометрический	1.00	-
426	540925.13	2180668.75	Аналитический	0.10	-
427	540997.33	2180614.05	Аналитический	0.10	-
428	541039.96	2180569.91	Аналитический	0.10	-
429	541068.39	2180546.94	Аналитический	0.10	-
430	541078.13	2180537.99	Аналитический	0.10	-
431	541084.60	2180534.83	Аналитический	0.10	-
432	541093.12	2180535.15	Аналитический	0.10	-
433	541100.82	2180539.37	Аналитический	0.10	-
434	541158.71	2180586.53	Аналитический	0.10	-
435	541219.05	2180629.86	Аналитический	0.10	-
414	541237.54	2180645.37	Аналитический	0.10	-
436	540856.24	2181073.27	Картометрический	1.00	-
437	540751.72	2181185.11	Картометрический	1.00	-
438	540750.02	2181186.20	Картометрический	1.00	-
439	540748.65	2181185.68	Картометрический	1.00	-
440	540745.52	2181184.17	Аналитический	0.10	-
441	540742.54	2181180.77	Аналитический	0.10	-
442	540723.66	2181163.98	Аналитический	0.10	-
443	540705.06	2181140.07	Аналитический	0.10	-
444	540691.30	2181125.08	Аналитический	0.10	-
445	540671.34	2181110.20	Аналитический	0.10	-
446	540579.18	2181053.95	Картометрический	1.00	-
447	540584.87	2181048.26	Картометрический	1.00	-

1	2	3	4	5	6
448	540610.51	2181018.08	Картометрический	1.00	-
449	540619.42	2181008.84	Картометрический	1.00	-
450	540622.26	2181011.41	Картометрический	1.00	-
451	540664.42	2180960.83	Картометрический	1.00	-
452	540703.39	2180986.69	Картометрический	1.00	-
453	540743.85	2180962.22	Картометрический	1.00	-
454	540804.47	2180992.82	Картометрический	1.00	-
455	540788.98	2181009.86	Картометрический	1.00	-
436	540856.24	2181073.27	Картометрический	1.00	-
456	541314.14	2179767.48	Картометрический	1.00	-
457	541289.80	2179782.89	Картометрический	1.00	-
458	541288.60	2179787.98	Картометрический	1.00	-
459	541267.49	2179795.08	Картометрический	1.00	-
460	541244.27	2179841.66	Картометрический	1.00	-
461	541216.96	2179880.77	Картометрический	1.00	-
462	541217.94	2179939.72	Картометрический	1.00	-
463	541210.10	2179980.64	Картометрический	1.00	-
464	541207.01	2179985.90	Картометрический	1.00	-
465	541196.31	2179995.17	Картометрический	1.00	-
466	541132.89	2180018.83	Картометрический	1.00	-
467	541105.52	2180028.41	Картометрический	1.00	-
468	541099.75	2180032.93	Картометрический	1.00	-
469	541095.28	2180048.66	Картометрический	1.00	-
470	541067.49	2180059.79	Картометрический	1.00	-
471	540976.68	2180051.70	Картометрический	1.00	-
472	540963.16	2180040.60	Картометрический	1.00	-
473	540948.73	2179977.50	Картометрический	1.00	-
474	540929.85	2179956.39	Картометрический	1.00	-
475	540878.64	2179937.61	Картометрический	1.00	-
476	540835.17	2179910.24	Картометрический	1.00	-
477	540827.81	2179887.53	Картометрический	1.00	-
478	540831.97	2179869.69	Картометрический	1.00	-
479	540827.72	2179845.86	Картометрический	1.00	-
480	540820.18	2179832.86	Картометрический	1.00	-
481	540794.02	2179818.46	Картометрический	1.00	-
482	540764.28	2179822.06	Картометрический	1.00	-
483	540749.98	2179842.88	Картометрический	1.00	-
484	540717.60	2179854.91	Картометрический	1.00	-
485	540701.35	2179870.75	Картометрический	1.00	-
486	540696.57	2179889.52	Картометрический	1.00	-
487	540662.72	2179930.12	Картометрический	1.00	-
488	540636.23	2179951.33	Картометрический	1.00	-
489	540594.80	2179975.59	Картометрический	1.00	-
490	540575.44	2180020.55	Картометрический	1.00	-
491	540569.52	2180044.98	Картометрический	1.00	-
492	540574.32	2180085.74	Картометрический	1.00	-
493	540602.50	2180130.51	Картометрический	1.00	-

1	2	3	4	5	6
494	540638.59	2180145.56	Картометрический	1.00	-
495	540639.52	2180149.41	Картометрический	1.00	-
496	540604.09	2180185.36	Картометрический	1.00	-
497	540598.58	2180196.28	Картометрический	1.00	-
498	540598.29	2180230.53	Картометрический	1.00	-
499	540586.22	2180328.31	Картометрический	1.00	-
500	540588.60	2180381.48	Картометрический	1.00	-
501	540586.28	2180390.87	Картометрический	1.00	-
502	540578.63	2180397.65	Картометрический	1.00	-
503	540520.83	2180424.88	Картометрический	1.00	-
504	540494.16	2180456.98	Картометрический	1.00	-
505	540431.78	2180563.33	Картометрический	1.00	-
506	540415.87	2180577.86	Картометрический	1.00	-
507	540395.14	2180561.32	Картометрический	1.00	-
508	540358.43	2180519.15	Картометрический	1.00	-
509	540287.98	2180532.04	Картометрический	1.00	-
510	540268.51	2180555.15	Картометрический	1.00	-
511	540265.42	2180589.00	Картометрический	1.00	-
512	540261.30	2180603.52	Картометрический	1.00	-
513	540227.30	2180615.07	Картометрический	1.00	-
514	540182.38	2180620.14	Картометрический	1.00	-
515	540171.46	2180615.02	Картометрический	1.00	-
516	540111.92	2180618.80	Картометрический	1.00	-
517	540066.51	2180627.37	Картометрический	1.00	-
518	540009.01	2180650.21	Картометрический	1.00	-
519	539985.99	2180682.39	Аналитический	0.10	-
520	539982.20	2180680.83	Аналитический	0.10	-
521	539973.75	2180715.12	Аналитический	0.10	-
522	539970.50	2180728.95	Аналитический	0.10	-
523	539968.60	2180750.51	Аналитический	0.10	-
524	539966.20	2180757.56	Аналитический	0.10	-
525	539965.95	2180758.31	Аналитический	0.10	-
526	539931.51	2180755.84	Аналитический	0.10	-
527	539830.33	2180700.80	Аналитический	0.10	-
528	539825.02	2180697.76	Аналитический	0.10	-
529	539821.70	2180692.22	Аналитический	0.10	-
530	539831.84	2180677.66	Аналитический	0.10	-
531	539843.56	2180640.55	Аналитический	0.10	-
532	539857.73	2180603.04	Аналитический	0.10	-
533	539877.73	2180570.45	Аналитический	0.10	-
534	539881.95	2180565.31	Аналитический	0.10	-
535	539899.45	2180544.91	Аналитический	0.10	-
536	539910.44	2180534.78	Аналитический	0.10	-
537	539921.14	2180530.01	Аналитический	0.10	-
538	539970.98	2180508.07	Аналитический	0.10	-
539	540045.49	2180483.19	Аналитический	0.10	-
540	540079.17	2180468.74	Аналитический	0.10	-
541	540165.30	2180415.68	Аналитический	0.10	-

1	2	3	4	5	6
542	540286.76	2180330.74	Аналитический	0.10	-
543	540342.83	2180286.01	Аналитический	0.10	-
544	540435.77	2180191.95	Аналитический	0.10	-
545	540449.95	2180171.83	Аналитический	0.10	-
546	540456.97	2180152.02	Аналитический	0.10	-
547	540459.89	2180129.76	Аналитический	0.10	-
548	540462.75	2180114.74	Аналитический	0.10	-
549	540462.89	2180098.51	Аналитический	0.10	-
550	540458.66	2180028.02	Аналитический	0.10	-
551	540459.76	2179982.33	Аналитический	0.10	-
552	540464.40	2179961.71	Аналитический	0.10	-
553	540466.15	2179929.59	Аналитический	0.10	-
554	540479.27	2179883.28	Аналитический	0.10	-
555	540494.68	2179849.78	Аналитический	0.10	-
556	540528.99	2179788.09	Аналитический	0.10	-
557	540534.92	2179778.40	Аналитический	0.10	-
558	540545.97	2179771.29	Аналитический	0.10	-
559	540555.78	2179766.80	Картометрический	1.00	-
560	540575.15	2179756.34	Картометрический	1.00	-
561	540585.22	2179752.08	Картометрический	1.00	-
562	540603.08	2179735.83	Аналитический	0.10	-
563	540615.60	2179728.44	Аналитический	0.10	-
564	540688.75	2179706.80	Аналитический	0.10	-
565	540740.72	2179700.34	Аналитический	0.10	-
566	540780.70	2179688.54	Аналитический	0.10	-
567	540829.79	2179683.63	Аналитический	0.10	-
568	540907.97	2179684.04	Аналитический	0.10	-
569	541004.24	2179683.96	Аналитический	0.10	-
570	541048.11	2179691.64	Аналитический	0.10	-
571	541065.93	2179693.01	Аналитический	0.10	-
572	541071.67	2179696.61	Аналитический	0.10	-
573	541072.64	2179699.93	Аналитический	0.10	-
574	541068.39	2179734.47	Аналитический	0.10	-
575	541070.70	2179765.86	Аналитический	0.10	-
576	541079.80	2179825.81	Аналитический	0.10	-
577	541102.67	2179916.66	Аналитический	0.10	-
578	541095.62	2179943.54	Аналитический	0.10	-
579	541094.94	2180002.52	Аналитический	0.10	-
580	541099.44	2180002.00	Аналитический	0.10	-
581	541099.87	2179944.18	Аналитический	0.10	-
582	541107.00	2179917.68	Аналитический	0.10	-
583	541085.24	2179824.35	Аналитический	0.10	-
584	541076.06	2179764.17	Аналитический	0.10	-
585	541073.98	2179735.06	Аналитический	0.10	-
586	541077.28	2179709.57	Аналитический	0.10	-
587	541081.35	2179692.34	Аналитический	0.10	-
588	541088.58	2179673.48	Аналитический	0.10	-
589	541099.47	2179665.73	Аналитический	0.10	-

1	2	3	4	5	6
590	541114.99	2179649.90	Аналитический	0.10	-
591	541135.26	2179650.87	Аналитический	0.10	-
592	541153.28	2179658.04	Аналитический	0.10	-
593	541171.06	2179665.78	Аналитический	0.10	-
594	541188.58	2179674.09	Аналитический	0.10	-
595	541205.82	2179682.96	Аналитический	0.10	-
596	541223.77	2179690.64	Аналитический	0.10	-
597	541240.46	2179700.63	Аналитический	0.10	-
598	541256.82	2179711.15	Аналитический	0.10	-
599	541271.66	2179723.82	Аналитический	0.10	-
600	541287.26	2179735.34	Аналитический	0.10	-
601	541302.46	2179747.35	Аналитический	0.10	-
602	541312.43	2179765.04	Аналитический	0.10	-
456	541314.14	2179767.48	Картометрический	1.00	-
603	541088.15	2179637.92	Аналитический	0.10	-
604	541083.13	2179660.44	Аналитический	0.10	-
605	541077.32	2179681.72	Аналитический	0.10	-
606	541073.28	2179687.25	Аналитический	0.10	-
607	541064.19	2179688.63	Аналитический	0.10	-
608	541048.11	2179686.73	Аналитический	0.10	-
609	541004.74	2179679.38	Аналитический	0.10	-
610	540906.91	2179679.58	Аналитический	0.10	-
611	540829.28	2179678.73	Аналитический	0.10	-
612	540780.08	2179683.79	Аналитический	0.10	-
613	540739.27	2179695.06	Аналитический	0.10	-
614	540688.03	2179702.05	Аналитический	0.10	-
615	540614.64	2179723.81	Аналитический	0.10	-
616	540600.04	2179730.96	Аналитический	0.10	-
617	540582.90	2179715.67	Картометрический	1.00	-
618	540569.73	2179650.20	Картометрический	1.00	-
619	540501.94	2179596.75	Картометрический	1.00	-
620	540397.39	2179449.09	Картометрический	1.00	-
621	540427.01	2179451.56	Аналитический	0.10	-
622	540849.35	2179565.95	Аналитический	0.10	-
623	540868.60	2179571.36	Аналитический	0.10	-
624	540887.85	2179576.78	Аналитический	0.10	-
625	540897.48	2179579.49	Аналитический	0.10	-
626	540907.65	2179580.27	Аналитический	0.10	-
627	540927.17	2179584.72	Аналитический	0.10	-
628	540946.42	2179590.14	Аналитический	0.10	-
629	540965.68	2179595.56	Аналитический	0.10	-
630	540977.77	2179598.96	Аналитический	0.10	-
631	540984.93	2179600.97	Аналитический	0.10	-
632	541004.18	2179606.39	Аналитический	0.10	-
633	541023.43	2179611.81	Аналитический	0.10	-
634	541042.66	2179617.22	Аналитический	0.10	-
635	541061.79	2179622.70	Аналитический	0.10	-

1	2	3	4	5	6
636	541069.73	2179625.02	Аналитический	0.10	-
637	541080.51	2179629.29	Аналитический	0.10	-
603	541088.15	2179637.92	Аналитический	0.10	-
638	540838.56	2180037.96	Картометрический	1.00	-
639	540818.11	2180084.56	Картометрический	1.00	-
640	540809.44	2180107.68	Аналитический	0.10	-
641	540806.31	2180116.02	Аналитический	0.10	-
642	540820.04	2180189.03	Аналитический	0.10	-
643	540840.20	2180236.33	Аналитический	0.10	-
644	540857.32	2180288.24	Аналитический	0.10	-
645	540865.62	2180335.94	Аналитический	0.10	-
646	540867.85	2180358.40	Аналитический	0.10	-
647	540874.05	2180373.66	Аналитический	0.10	-
648	540909.65	2180416.41	Аналитический	0.10	-
649	540942.86	2180443.02	Аналитический	0.10	-
650	541053.32	2180513.00	Аналитический	0.10	-
651	541077.54	2180524.04	Аналитический	0.10	-
652	541078.87	2180526.72	Аналитический	0.10	-
653	541077.20	2180531.29	Аналитический	0.10	-
654	541065.27	2180543.86	Аналитический	0.10	-
655	541036.41	2180566.80	Аналитический	0.10	-
656	540994.19	2180610.96	Аналитический	0.10	-
657	540922.74	2180665.29	Аналитический	0.10	-
658	540902.25	2180682.72	Картометрический	1.00	-
659	540720.03	2180645.35	Картометрический	1.00	-
660	540641.37	2180851.68	Картометрический	1.00	-
661	540629.05	2180858.69	Аналитический	0.10	-
662	540598.55	2180889.48	Аналитический	0.10	-
663	540610.74	2180899.87	Аналитический	0.10	-
664	540602.96	2180909.00	Аналитический	0.10	-
665	540600.15	2180908.57	Аналитический	0.10	-
666	540590.90	2180899.97	Аналитический	0.10	-
667	540579.82	2180893.64	Аналитический	0.10	-
668	540575.96	2180897.47	Аналитический	0.10	-
669	540558.15	2180929.10	Аналитический	0.10	-
670	540545.73	2180927.64	Аналитический	0.10	-
671	540516.83	2180896.98	Картометрический	1.00	-
672	540486.80	2180929.32	Картометрический	1.00	-
673	540470.98	2180941.21	Картометрический	1.00	-
674	540462.50	2180936.26	Аналитический	0.10	-
675	540430.08	2180909.04	Аналитический	0.10	-
676	540415.91	2180898.10	Аналитический	0.10	-
677	540424.58	2180889.97	Аналитический	0.10	-
678	540416.57	2180882.21	Аналитический	0.10	-
679	540392.49	2180858.88	Аналитический	0.10	-
680	540385.22	2180851.77	Аналитический	0.10	-
681	540371.88	2180862.53	Аналитический	0.10	-

1	2	3	4	5	6
682	540346.03	2180879.83	Аналитический	0.10	-
683	540344.92	2180880.67	Картометрический	1.00	-
684	540328.42	2180861.78	Аналитический	0.10	-
685	540312.81	2180841.55	Аналитический	0.10	-
686	540306.77	2180827.90	Аналитический	0.10	-
687	540300.88	2180811.29	Аналитический	0.10	-
688	540299.26	2180801.22	Аналитический	0.10	-
689	540301.32	2180794.92	Аналитический	0.10	-
690	540317.28	2180769.76	Аналитический	0.10	-
691	540332.52	2180747.98	Аналитический	0.10	-
692	540342.89	2180738.74	Аналитический	0.10	-
693	540372.39	2180728.66	Аналитический	0.10	-
694	540409.99	2180725.41	Аналитический	0.10	-
695	540409.29	2180721.16	Аналитический	0.10	-
696	540371.81	2180724.39	Аналитический	0.10	-
697	540340.94	2180734.50	Аналитический	0.10	-
698	540328.65	2180745.85	Аналитический	0.10	-
699	540270.53	2180769.07	Картометрический	1.00	-
700	540216.46	2180783.64	Картометрический	1.00	-
701	540192.07	2180736.13	Картометрический	1.00	-
702	540186.08	2180661.26	Картометрический	1.00	-
703	540193.66	2180659.28	Аналитический	0.10	-
704	540236.59	2180648.06	Картометрический	1.00	-
705	540289.28	2180629.86	Картометрический	1.00	-
706	540303.08	2180613.16	Картометрический	1.00	-
707	540306.98	2180570.16	Картометрический	1.00	-
708	540347.43	2180563.97	Картометрический	1.00	-
709	540395.03	2180605.83	Картометрический	1.00	-
710	540419.05	2180611.27	Картометрический	1.00	-
711	540436.09	2180598.87	Картометрический	1.00	-
712	540457.39	2180574.07	Картометрический	1.00	-
713	540470.05	2180542.12	Картометрический	1.00	-
714	540486.35	2180512.03	Картометрический	1.00	-
715	540505.82	2180481.67	Картометрический	1.00	-
716	540558.11	2180437.72	Картометрический	1.00	-
717	540573.29	2180427.59	Картометрический	1.00	-
718	540591.74	2180396.60	Картометрический	1.00	-
719	540621.98	2180413.78	Картометрический	1.00	-
720	540654.88	2180433.42	Картометрический	1.00	-
721	540757.80	2180493.89	Картометрический	1.00	-
722	540778.14	2180499.31	Картометрический	1.00	-
723	540815.90	2180455.15	Картометрический	1.00	-
724	540896.28	2180408.28	Картометрический	1.00	-
725	540807.19	2180345.72	Картометрический	1.00	-
726	540824.23	2180258.95	Картометрический	1.00	-
727	540784.18	2180175.61	Картометрический	1.00	-
728	540734.06	2180157.06	Картометрический	1.00	-
729	540753.47	2180111.65	Картометрический	1.00	-

1	2	3	4	5	6
730	540772.88	2180066.25	Картометрический	1.00	-
731	540795.18	2180017.43	Картометрический	1.00	-
638	540838.56	2180037.96	Картометрический	1.00	-
732	540548.42	2181041.61	Аналитический	0.10	-
733	540669.33	2181114.68	Аналитический	0.10	-
734	540687.91	2181128.26	Аналитический	0.10	-
735	540701.47	2181143.33	Аналитический	0.10	-
736	540720.86	2181167.36	Аналитический	0.10	-
737	540738.95	2181183.96	Аналитический	0.10	-
738	540740.57	2181188.74	Аналитический	0.10	-
739	540739.87	2181194.44	Картометрический	1.00	-
740	540738.92	2181197.10	Картометрический	1.00	-
741	540636.15	2181311.62	Картометрический	1.00	-
742	540634.89	2181312.11	Картометрический	1.00	-
743	540633.49	2181311.97	Картометрический	1.00	-
744	540630.49	2181311.47	Картометрический	1.00	-
745	540625.06	2181315.90	Картометрический	1.00	-
746	540626.63	2181318.96	Картометрический	1.00	-
747	540626.17	2181320.72	Картометрический	1.00	-
748	540624.63	2181322.17	Картометрический	1.00	-
749	540617.88	2181324.02	Картометрический	1.00	-
750	540606.20	2181322.27	Картометрический	1.00	-
751	540597.38	2181343.31	Картометрический	1.00	-
752	540601.58	2181346.97	Картометрический	1.00	-
753	540514.16	2181397.48	Картометрический	1.00	-
754	540207.56	2181367.48	Картометрический	1.00	-
755	540092.42	2181314.97	Картометрический	1.00	-
756	540028.38	2181268.72	Картометрический	1.00	-
757	539969.52	2181242.36	Картометрический	1.00	-
758	539974.76	2181231.95	Картометрический	1.00	-
759	539985.12	2181218.24	Картометрический	1.00	-
760	540050.82	2181167.72	Картометрический	1.00	-
761	540062.04	2181144.57	Картометрический	1.00	-
762	540064.85	2181123.31	Картометрический	1.00	-
763	540051.94	2181096.48	Картометрический	1.00	-
764	540017.10	2181061.18	Картометрический	1.00	-
765	539962.68	2181033.19	Картометрический	1.00	-
766	539968.96	2180983.40	Картометрический	1.00	-
767	539998.94	2180915.54	Картометрический	1.00	-
768	540026.45	2180926.39	Картометрический	1.00	-
769	540054.14	2180939.76	Картометрический	1.00	-
770	540061.70	2180923.67	Картометрический	1.00	-
771	540097.24	2180886.00	Картометрический	1.00	-
772	540081.07	2180865.38	Картометрический	1.00	-
773	540131.09	2180823.87	Картометрический	1.00	-
774	540133.73	2180820.82	Картометрический	1.00	-
775	540145.86	2180823.71	Аналитический	0.10	-

1	2	3	4	5	6
776	540185.74	2180835.42	Аналитический	0.10	-
777	540202.58	2180841.48	Аналитический	0.10	-
778	540235.42	2180857.78	Аналитический	0.10	-
779	540268.28	2180875.20	Картометрический	1.00	-
780	540216.96	2180965.95	Картометрический	1.00	-
781	540293.68	2180999.13	Картометрический	1.00	-
782	540332.84	2180960.20	Аналитический	0.10	-
783	540346.74	2180989.80	Аналитический	0.10	-
784	540390.94	2181012.25	Аналитический	0.10	-
785	540387.00	2181017.46	Аналитический	0.10	-
786	540385.27	2181037.14	Аналитический	0.10	-
787	540392.36	2181057.04	Аналитический	0.10	-
788	540406.28	2181058.01	Аналитический	0.10	-
789	540464.64	2181133.31	Картометрический	1.00	-
790	540499.19	2181091.32	Картометрический	1.00	-
791	540522.32	2181074.29	Картометрический	1.00	-
732	540548.42	2181041.61	Аналитический	0.10	-
792	540137.20	2179379.43	Аналитический	0.10	-
793	540162.19	2179429.69	Картометрический	1.00	-
794	540217.57	2179506.86	Картометрический	1.00	-
795	540233.13	2179566.91	Картометрический	1.00	-
796	540283.62	2179673.89	Картометрический	1.00	-
797	540353.45	2179723.70	Картометрический	1.00	-
798	540434.41	2179671.66	Картометрический	1.00	-
799	540462.58	2179682.13	Картометрический	1.00	-
800	540504.43	2179767.42	Картометрический	1.00	-
801	540525.15	2179786.10	Аналитический	0.10	-
802	540491.37	2179847.26	Аналитический	0.10	-
803	540475.16	2179881.74	Аналитический	0.10	-
804	540461.66	2179928.91	Аналитический	0.10	-
805	540460.02	2179962.10	Аналитический	0.10	-
806	540455.37	2179981.74	Аналитический	0.10	-
807	540453.91	2180027.74	Аналитический	0.10	-
808	540458.14	2180097.86	Аналитический	0.10	-
809	540457.64	2180113.21	Аналитический	0.10	-
810	540455.98	2180117.18	Аналитический	0.10	-
811	540452.91	2180117.90	Аналитический	0.10	-
812	540452.50	2180117.65	Аналитический	0.10	-
813	540446.24	2180112.90	Аналитический	0.10	-
814	540407.01	2180091.14	Аналитический	0.10	-
815	540370.08	2180057.48	Аналитический	0.10	-
816	540318.21	2179994.04	Аналитический	0.10	-
817	540294.24	2179956.05	Аналитический	0.10	-
818	540241.00	2179887.18	Аналитический	0.10	-
819	540180.87	2179803.19	Аналитический	0.10	-
820	540162.37	2179762.25	Аналитический	0.10	-
821	540137.24	2179701.30	Аналитический	0.10	-

1	2	3	4	5	6
822	540111.11	2179610.11	Аналитический	0.10	-
823	540071.53	2179487.82	Аналитический	0.10	-
824	540057.90	2179458.74	Аналитический	0.10	-
825	540047.92	2179445.82	Аналитический	0.10	-
826	540038.57	2179439.17	Аналитический	0.10	-
827	540035.30	2179438.04	Аналитический	0.10	-
828	540044.55	2179380.90	Картометрический	1.00	-
829	540049.48	2179358.33	Картометрический	1.00	-
830	540076.48	2179366.83	Аналитический	0.10	-
831	540076.98	2179366.87	Аналитический	0.10	-
832	540120.80	2179377.28	Аналитический	0.10	-
792	540137.20	2179379.43	Аналитический	0.10	-
833	539959.09	2179409.28	Аналитический	0.10	-
834	539959.02	2179415.70	Аналитический	0.10	-
835	539966.62	2179421.89	Аналитический	0.10	-
836	539981.99	2179431.11	Аналитический	0.10	-
837	539990.29	2179434.02	Аналитический	0.10	-
838	539990.30	2179434.63	Картометрический	1.00	-
839	540000.84	2179435.93	Аналитический	0.10	-
840	540026.16	2179440.13	Аналитический	0.10	-
841	540036.76	2179444.00	Аналитический	0.10	-
842	540044.54	2179450.08	Аналитический	0.10	-
843	540053.53	2179461.77	Аналитический	0.10	-
844	540067.10	2179489.67	Аналитический	0.10	-
845	540106.27	2179611.33	Аналитический	0.10	-
846	540132.19	2179703.59	Аналитический	0.10	-
847	540157.27	2179764.76	Аналитический	0.10	-
848	540164.70	2179780.71	Аналитический	0.10	-
849	540161.51	2179785.29	Аналитический	0.10	-
850	540163.90	2179790.71	Аналитический	0.10	-
851	540167.39	2179786.31	Аналитический	0.10	-
852	540176.66	2179806.17	Аналитический	0.10	-
853	540236.86	2179890.55	Аналитический	0.10	-
854	540289.99	2179958.28	Аналитический	0.10	-
855	540314.45	2179995.85	Аналитический	0.10	-
856	540366.17	2180060.05	Аналитический	0.10	-
857	540403.96	2180094.24	Аналитический	0.10	-
858	540442.30	2180117.74	Аналитический	0.10	-
859	540450.51	2180126.48	Аналитический	0.10	-
860	540453.01	2180133.16	Аналитический	0.10	-
861	540450.68	2180149.13	Аналитический	0.10	-
862	540443.72	2180169.56	Аналитический	0.10	-
863	540430.97	2180187.30	Аналитический	0.10	-
864	540338.46	2180281.47	Аналитический	0.10	-
865	540283.36	2180326.26	Аналитический	0.10	-
866	540162.22	2180411.58	Аналитический	0.10	-
867	540076.26	2180464.51	Аналитический	0.10	-

1	2	3	4	5	6
868	540043.45	2180479.07	Аналитический	0.10	-
869	539969.59	2180503.56	Аналитический	0.10	-
870	539919.02	2180525.82	Аналитический	0.10	-
871	539908.75	2180527.26	Аналитический	0.10	-
872	539899.29	2180529.93	Аналитический	0.10	-
873	539896.64	2180533.10	Аналитический	0.10	-
874	539880.72	2180547.50	Аналитический	0.10	-
875	539866.11	2180562.83	Аналитический	0.10	-
876	539858.49	2180571.11	Аналитический	0.10	-
877	539843.55	2180590.21	Аналитический	0.10	-
878	539835.74	2180606.99	Аналитический	0.10	-
879	539829.43	2180625.49	Аналитический	0.10	-
880	539817.83	2180660.30	Аналитический	0.10	-
881	539814.25	2180688.47	Аналитический	0.10	-
882	539811.17	2180690.44	Аналитический	0.10	-
883	539806.68	2180689.06	Аналитический	0.10	-
884	539776.23	2180677.93	Аналитический	0.10	-
885	539755.02	2180671.72	Аналитический	0.10	-
886	539696.40	2180661.72	Аналитический	0.10	-
887	539652.38	2180657.95	Аналитический	0.10	-
888	539593.26	2180657.43	Аналитический	0.10	-
889	539544.59	2180654.60	Аналитический	0.10	-
890	539464.45	2180636.70	Аналитический	0.10	-
891	539433.24	2180625.69	Аналитический	0.10	-
892	539402.27	2180611.92	Аналитический	0.10	-
893	539395.81	2180607.64	Аналитический	0.10	-
894	539393.47	2180603.17	Аналитический	0.10	-
895	539383.94	2180599.09	Аналитический	0.10	-
896	539384.61	2180603.34	Аналитический	0.10	-
897	539264.19	2180551.15	Аналитический	0.10	-
898	539118.99	2180484.94	Аналитический	0.10	-
899	538948.96	2180412.11	Аналитический	0.10	-
900	538904.61	2180393.64	Аналитический	0.10	-
901	538889.21	2180386.83	Аналитический	0.10	-
902	538886.81	2180383.56	Аналитический	0.10	-
903	538887.52	2180381.32	Аналитический	0.10	-
904	538882.28	2180378.35	Аналитический	0.10	-
905	538881.79	2180379.05	Аналитический	0.10	-
906	538877.94	2180380.43	Аналитический	0.10	-
907	538782.07	2180339.63	Аналитический	0.10	-
908	538744.89	2180323.95	Аналитический	0.10	-
909	538727.88	2180314.24	Аналитический	0.10	-
910	538700.47	2180291.72	Аналитический	0.10	-
911	538692.76	2180283.60	Аналитический	0.10	-
912	538727.27	2180211.92	Картометрический	1.00	-
913	538804.86	2180047.88	Картометрический	5.00	-
914	538861.51	2180035.40	Аналитический	2.50	-
915	538931.85	2180040.94	Аналитический	2.50	-

1	2	3	4	5	6
916	539001.55	2180046.86	Картометрический	5.00	-
917	539070.07	2180062.94	Аналитический	2.50	-
918	539222.34	2180130.38	Картометрический	1.00	-
919	539201.30	2180181.34	Картометрический	1.00	-
920	539231.99	2180192.20	Картометрический	1.00	-
921	539251.36	2180201.88	Картометрический	1.00	-
922	539260.66	2180204.98	Картометрический	1.00	-
923	539282.35	2180206.14	Картометрический	1.00	-
924	539304.14	2180204.11	Картометрический	1.00	-
925	539343.55	2180205.37	Картометрический	1.00	-
926	539375.32	2180203.43	Картометрический	1.00	-
927	539389.26	2180214.28	Картометрический	1.00	-
928	539403.60	2180186.97	Картометрический	1.00	-
929	539405.53	2180146.88	Картометрический	1.00	-
930	539656.13	2180248.50	Картометрический	1.00	-
931	539730.12	2180112.91	Картометрический	1.00	-
932	539747.88	2180097.49	Картометрический	1.00	-
933	539779.59	2180088.45	Картометрический	1.00	-
934	539793.41	2180105.34	Картометрический	1.00	-
935	539803.89	2180116.99	Картометрический	1.00	-
936	539867.35	2180067.83	Картометрический	1.00	-
937	539878.86	2180056.44	Картометрический	1.00	-
938	539870.74	2180047.39	Картометрический	1.00	-
939	539841.36	2180020.06	Картометрический	1.00	-
940	539856.41	2179992.62	Картометрический	1.00	-
941	539885.99	2179913.88	Картометрический	1.00	-
942	539904.78	2179871.17	Картометрический	1.00	-
943	539920.81	2179844.16	Картометрический	1.00	-
944	539932.71	2179816.33	Картометрический	1.00	-
945	539950.33	2179758.67	Картометрический	1.00	-
946	539963.32	2179717.31	Картометрический	1.00	-
947	539961.56	2179680.03	Картометрический	1.00	-
948	539948.32	2179577.28	Картометрический	1.00	-
949	539943.79	2179483.06	Картометрический	1.00	-
950	539949.21	2179403.52	Картометрический	1.00	-
833	539959.09	2179409.28	Аналитический	0.10	-
951	539959.66	2180768.67	Аналитический	0.10	-
952	539962.66	2180777.31	Аналитический	0.10	-
953	539960.07	2180781.04	Аналитический	0.10	-
954	539952.14	2180790.59	Аналитический	0.10	-
955	539943.31	2180803.12	Аналитический	0.10	-
956	539931.38	2180830.25	Аналитический	0.10	-
957	539923.29	2180854.60	Аналитический	0.10	-
958	539907.21	2180896.44	Аналитический	0.10	-
959	539902.44	2180902.24	Аналитический	0.10	-
960	539896.96	2180903.86	Аналитический	0.10	-
961	539875.04	2180895.99	Аналитический	0.10	-

1	2	3	4	5	6
962	539816.02	2180871.81	Аналитический	0.10	-
963	539784.28	2180860.97	Аналитический	0.10	-
964	539777.86	2180857.68	Аналитический	0.10	-
965	539777.07	2180855.80	Аналитический	0.10	-
966	539775.15	2180851.54	Аналитический	0.10	-
967	539803.02	2180771.32	Аналитический	0.10	-
968	539810.76	2180728.46	Аналитический	0.10	-
969	539814.46	2180707.12	Аналитический	0.10	-
970	539816.69	2180702.45	Аналитический	0.10	-
971	539819.39	2180701.79	Аналитический	0.10	-
972	539928.01	2180761.43	Аналитический	0.10	-
951	539959.66	2180768.67	Аналитический	0.10	-
973	539990.42	2180793.52	Картометрический	1.00	-
974	539989.11	2180801.40	Картометрический	1.00	-
975	539984.21	2180811.51	Картометрический	1.00	-
976	539978.60	2180824.70	Картометрический	1.00	-
977	539976.75	2180838.43	Картометрический	1.00	-
978	539975.67	2180852.72	Картометрический	1.00	-
979	539975.51	2180868.85	Картометрический	1.00	-
980	539968.24	2180891.40	Картометрический	1.00	-
981	539957.11	2180926.00	Картометрический	1.00	-
982	539933.91	2180976.05	Картометрический	1.00	-
983	539914.31	2180988.94	Картометрический	1.00	-
984	539889.71	2181010.25	Картометрический	1.00	-
985	539856.59	2181030.01	Картометрический	1.00	-
986	539787.25	2181097.79	Картометрический	1.00	-
987	539745.80	2181119.49	Картометрический	1.00	-
988	539718.10	2181179.72	Картометрический	1.00	-
989	539586.85	2181159.70	Картометрический	1.00	-
990	539468.12	2181161.02	Картометрический	1.00	-
991	539482.47	2181082.08	Картометрический	1.00	-
992	539501.33	2181009.78	Картометрический	1.00	-
993	539500.74	2180955.52	Картометрический	1.00	-
994	539221.24	2180778.39	Картометрический	1.00	-
995	539097.93	2180763.21	Картометрический	1.00	-
996	539046.86	2180747.64	Картометрический	1.00	-
997	538918.74	2180732.59	Картометрический	1.00	-
998	538821.38	2180698.45	Картометрический	1.00	-
999	538710.87	2180686.26	Картометрический	1.00	-
1000	538636.04	2180656.10	Картометрический	1.00	-
1001	538573.49	2180603.12	Картометрический	1.00	-
1002	538531.23	2180584.73	Картометрический	1.00	-
1003	538506.74	2180546.06	Картометрический	1.00	-
1004	538509.60	2180509.82	Картометрический	1.00	-
1005	538581.58	2180428.66	Картометрический	1.00	-
1006	538511.63	2180364.62	Картометрический	1.00	-
1007	538603.15	2180234.67	Картометрический	1.00	-

1	2	3	4	5	6
1008	538669.82	2180273.58	Аналитический	0.10	-
1009	538688.31	2180288.88	Аналитический	0.10	-
1010	538696.98	2180295.98	Аналитический	0.10	-
1011	538724.71	2180319.01	Аналитический	0.10	-
1012	538741.75	2180328.49	Аналитический	0.10	-
1013	538779.76	2180345.06	Аналитический	0.10	-
1014	538901.95	2180398.83	Аналитический	0.10	-
1015	538945.75	2180416.99	Аналитический	0.10	-
1016	539117.04	2180490.63	Аналитический	0.10	-
1017	539261.81	2180556.40	Аналитический	0.10	-
1018	539430.80	2180630.71	Аналитический	0.10	-
1019	539463.36	2180641.53	Аналитический	0.10	-
1020	539542.83	2180660.56	Аналитический	0.10	-
1021	539593.77	2180663.02	Аналитический	0.10	-
1022	539650.90	2180663.76	Аналитический	0.10	-
1023	539696.11	2180667.22	Аналитический	0.10	-
1024	539752.95	2180677.32	Аналитический	0.10	-
1025	539775.10	2180683.55	Аналитический	0.10	-
1026	539804.56	2180695.07	Аналитический	0.10	-
1027	539808.33	2180696.85	Аналитический	0.10	-
1028	539810.52	2180699.94	Аналитический	0.10	-
1029	539809.76	2180705.47	Аналитический	0.10	-
1030	539804.75	2180726.95	Аналитический	0.10	-
1031	539798.77	2180768.99	Аналитический	0.10	-
1032	539768.97	2180852.73	Аналитический	0.10	-
1033	539757.58	2180867.01	Аналитический	0.10	-
1034	539724.56	2180892.82	Аналитический	0.10	-
1035	539687.46	2180922.00	Аналитический	0.10	-
1036	539665.09	2180953.02	Аналитический	0.10	-
1037	539645.71	2180996.34	Аналитический	0.10	-
1038	539634.42	2181017.91	Аналитический	0.10	-
1039	539608.29	2181041.82	Аналитический	0.10	-
1040	539540.47	2181061.73	Аналитический	0.10	-
1041	539511.56	2181097.40	Аналитический	0.10	-
1042	539506.28	2181137.38	Аналитический	0.10	-
1043	539510.92	2181138.00	Аналитический	0.10	-
1044	539515.80	2181099.15	Аналитический	0.10	-
1045	539542.38	2181065.82	Аналитический	0.10	-
1046	539610.20	2181045.76	Аналитический	0.10	-
1047	539637.99	2181020.34	Аналитический	0.10	-
1048	539649.47	2180998.67	Аналитический	0.10	-
1049	539669.40	2180955.16	Аналитический	0.10	-
1050	539690.63	2180926.16	Аналитический	0.10	-
1051	539727.16	2180896.70	Аналитический	0.10	-
1052	539764.42	2180867.44	Аналитический	0.10	-
1053	539770.92	2180864.95	Аналитический	0.10	-
1054	539773.12	2180864.11	Аналитический	0.10	-
1055	539783.21	2180865.48	Аналитический	0.10	-

1	2	3	4	5	6
1056	539814.42	2180876.56	Аналитический	0.10	-
1057	539872.82	2180900.09	Аналитический	0.10	-
1058	539896.30	2180908.07	Аналитический	0.10	-
1059	539904.48	2180907.31	Аналитический	0.10	-
1060	539911.44	2180898.01	Аналитический	0.10	-
1061	539927.58	2180856.57	Аналитический	0.10	-
1062	539936.11	2180832.22	Аналитический	0.10	-
1063	539948.28	2180805.67	Аналитический	0.10	-
1064	539956.89	2180794.94	Аналитический	0.10	-
1065	539967.45	2180785.10	Аналитический	0.10	-
1066	539985.06	2180791.43	Аналитический	0.10	-
973	539990.42	2180793.52	Картометрический	1.00	-

3. Сведения о характерных точках части (частей) границы объекта


Обозначение характерных точек части границы	Координаты, м		Метод определения координат характерной точки	Средняя квадратическая погрешность положения характерной точки (Mt), м	Описание обозначения точки на местности (при наличии)
	X	Y			
1	2	3	4	5	6
Часть №					
-	-	-	-	-	-

Раздел 3


Сведения о местоположении измененных (уточненных) границ объекта							
1. Система координат: -							
2. Сведения о характерных точках границ объекта							
Обозначение характерных точек границ	Существующие координаты, м		Измененные (уточненные) координаты, м		Метод определения координат характерной точки	Средняя квадратическая погрешность положения характерной точки (Mt), м	Описание обозначения точки на местности (при наличии)
	X	Y	X	Y			
1	2	3	4	5	6	7	8
-	-	-	-	-	-	-	-
3.Сведения о характерных точках части (частей) границы объекта							
Часть №							
-	-	-	-	-	-	-	-

План границ объекта

Схема расположения листов плана границ объекта

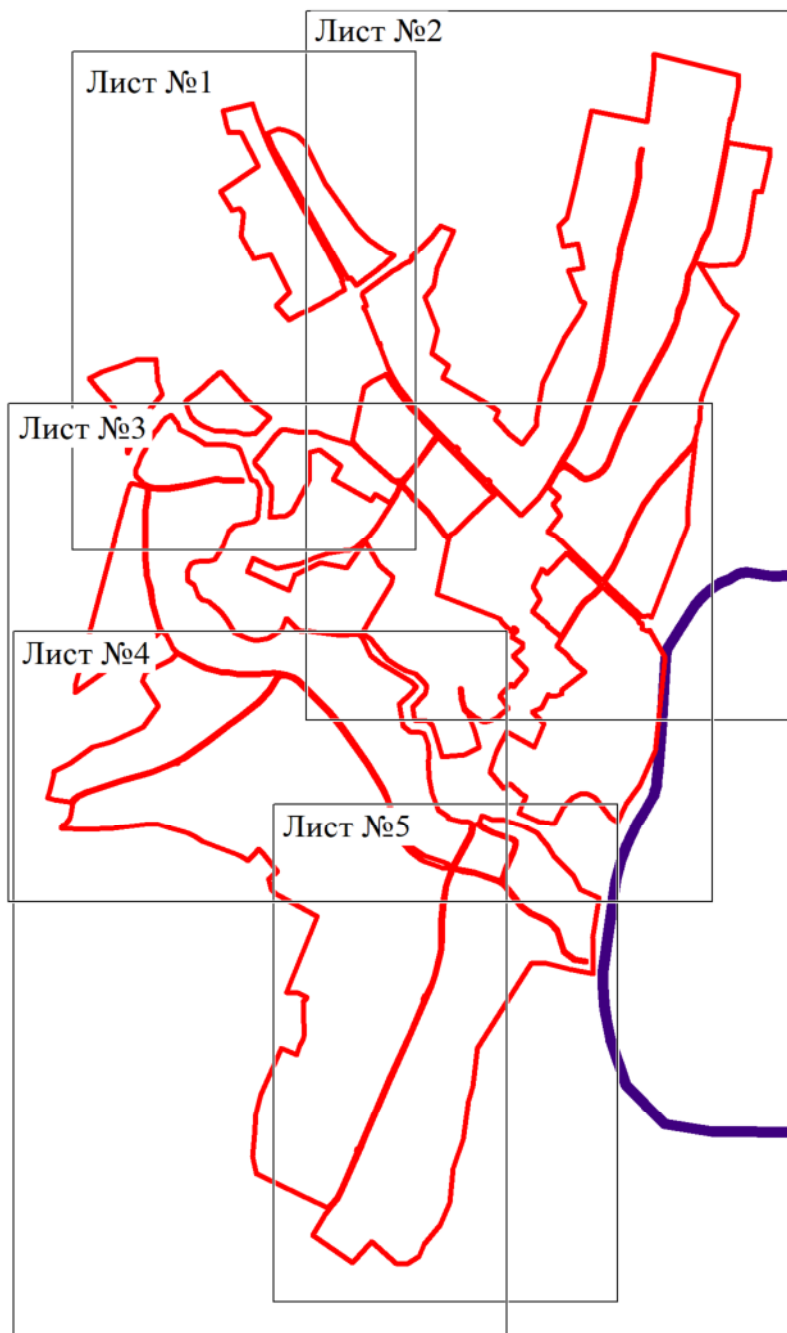


Используемые условные знаки и обозначения:

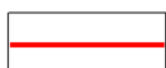

границы территориальной зоны



границы муниципального образования

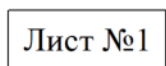


область и номер листа плана границ объекта

Масштаб 1:25000

Заместитель руководителя БУВО «Нормативно-проектный центр»

Подпись _____ А.В.Ромашов Дата « ____ » _____ 2020г.

Место для оттиска печати (при наличии) лица, составившего описание местоположения границ объекта

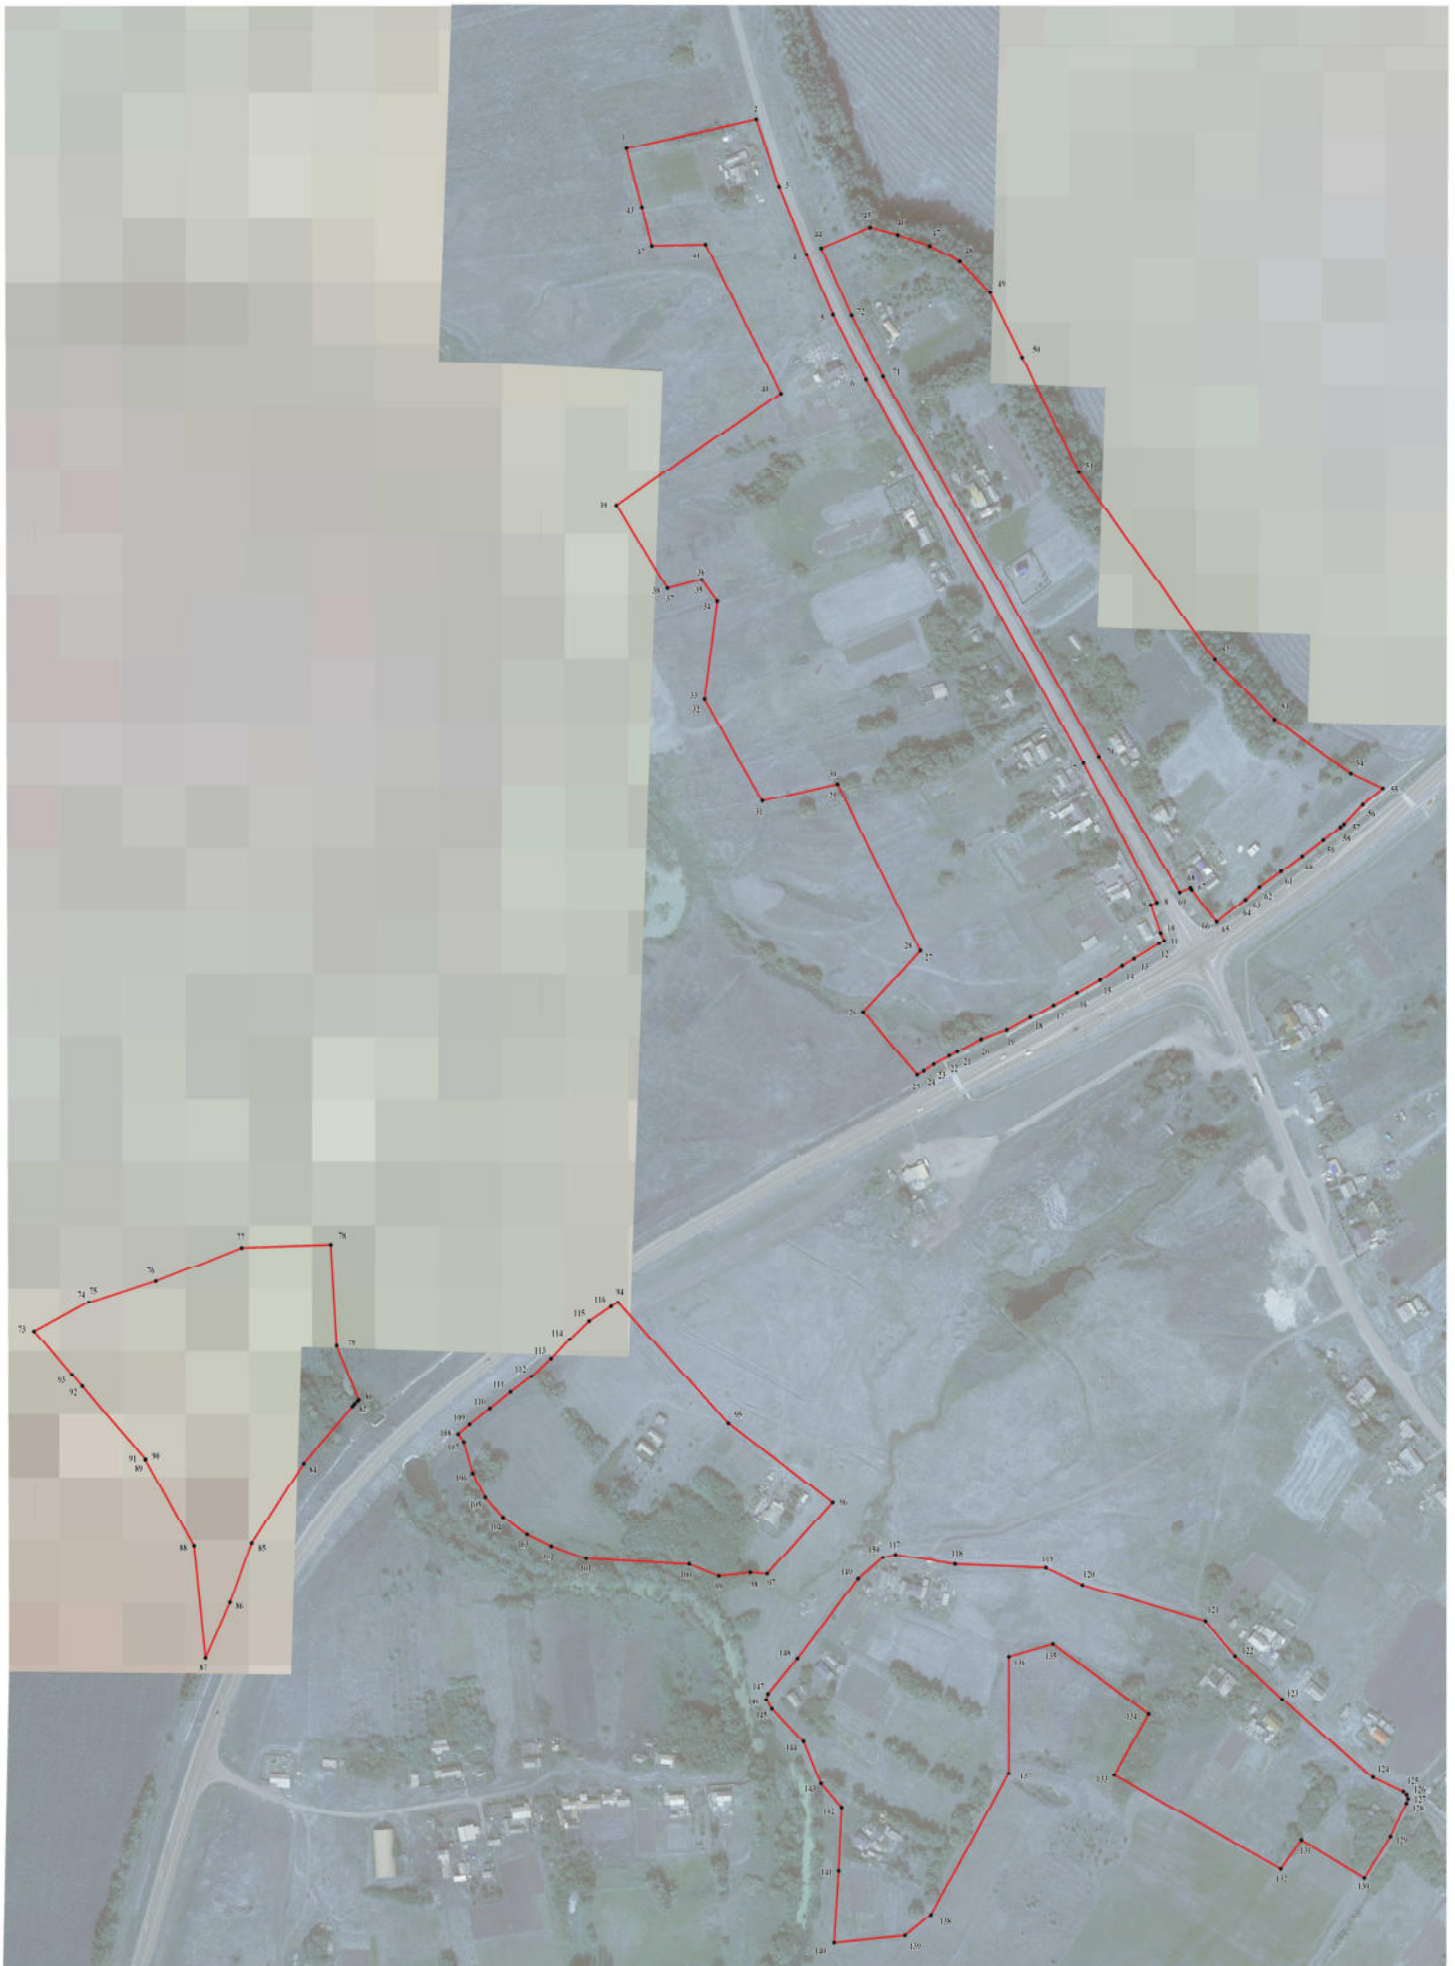

Используемые условные знаки и обозначения:

- границы территориальной зоны
- 1 характерная точка границ территориальной зоны

Масштаб 1:2000

Заместитель руководителя БУВО «Нормативно-проектный центр»
 Подпись: _____ А.В.Ромашов Дата: «___» _____ 2020г.
 Место для оттиска печати (при наличии) лица, составившего описание местоположения границ объекта



Использование условных знаков и обозначений:

- граница территориальной зоны
- граница муниципального образования
- характерная точка границ территориальной зоны

Масштаб 1:2000

Заставитель, руководитель БУ ВО «Нормативно-проектный центр»
 Подпись: А.В. Рогов Дата: «...» 2020г.
 Место для отписки печати (при наличии) и указания координат местоположения границ объекта





Используемые условные знаки и обозначения:

- границы территориальной зоны
- границы муниципального образования
- 1000 характерная точка границ территориальной зоны

Масштаб 1:2000

Заместитель руководителя БУВО «Нормативно-проектный центр»
 Подпись _____ А.В.Ромашов Дата « ____ » _____ 2020г.
 Место для оттиска печати (при наличии) лица, составившего описание местоположения границ объекта

ОПИСАНИЕ МЕСТОПОЛОЖЕНИЯ ГРАНИЦ

Общественно-деловая зона села Большой Самовец – ОД/1

(наименование объекта, местоположение границ которого описано
(далее - объект)

Раздел 1

Сведения об объекте		
№ п/п	Характеристики объекта	Описание характеристик
1	2	3
1	Местоположение объекта	Воронежская область, Эртильский муниципальный район, Самовецкое сельское поселение, село Большой Самовец
2	Площадь объекта $\pm$ величина погрешности определения площади ($P \pm \Delta P$)	57308 $\pm$ 4189 м ²
3	Иные характеристики объекта	-

Раздел 2

Сведения о местоположении границ объекта					
1. Система координат: МСК - 36, зона 2					
2. Сведения о характерных точках границ объекта					
Обозначение характерных точек границ	Координаты, м		Метод определения координат характерной точки	Средняя квадратическая погрешность положения характерной точки (Mt), м	Описание обозначения точки на местности (при наличии)
	X	Y			
1	2	3	4	5	6
1	541574.76	2180160.41	Картометрический	1.00	-
2	541525.77	2180189.89	Картометрический	1.00	-
3	541506.68	2180148.79	Картометрический	1.00	-
4	541557.44	2180127.44	Картометрический	1.00	-
1	541574.76	2180160.41	Картометрический	1.00	-
5	540701.34	2180904.64	Картометрический	1.00	-
6	540664.42	2180960.83	Картометрический	1.00	-
7	540622.26	2181011.41	Картометрический	1.00	-
8	540619.42	2181008.84	Картометрический	1.00	-
9	540610.51	2181018.08	Картометрический	1.00	-
10	540584.87	2181048.26	Картометрический	1.00	-
11	540579.18	2181053.95	Картометрический	1.00	-
12	540550.79	2181036.63	Аналитический	0.10	-
13	540465.48	2180980.21	Аналитический	0.10	-
14	540459.28	2180974.22	Аналитический	0.10	-
15	540459.51	2180969.50	Аналитический	0.10	-
16	540459.87	2180968.99	Аналитический	0.10	-
17	540458.56	2180968.13	Аналитический	0.10	-
18	540454.60	2180965.86	Аналитический	0.10	-
19	540452.26	2180967.79	Аналитический	0.10	-
20	540446.43	2180967.93	Аналитический	0.10	-
21	540415.81	2180965.96	Аналитический	0.10	-
22	540407.13	2180950.39	Аналитический	0.10	-
23	540399.98	2180940.19	Аналитический	0.10	-
24	540390.93	2180933.23	Аналитический	0.10	-
25	540368.05	2180917.92	Аналитический	0.10	-
26	540363.51	2180913.03	Аналитический	0.10	-
27	540359.48	2180905.32	Аналитический	0.10	-
28	540354.41	2180891.55	Аналитический	0.10	-
29	540344.92	2180880.67	Аналитический	0.10	-
30	540346.03	2180879.83	Аналитический	0.10	-
31	540371.88	2180862.53	Аналитический	0.10	-
32	540385.22	2180851.77	Аналитический	0.10	-
33	540392.49	2180858.88	Аналитический	0.10	-

1	2	3	4	5	6
34	540416.57	2180882.21	Аналитический	0.10	-
35	540424.58	2180889.97	Аналитический	0.10	-
36	540415.91	2180898.10	Аналитический	0.10	-
37	540430.08	2180909.04	Аналитический	0.10	-
38	540462.50	2180936.26	Аналитический	0.10	-
39	540470.98	2180941.21	Картометрический	1.00	-
40	540486.80	2180929.32	Картометрический	1.00	-
41	540516.83	2180896.98	Картометрический	1.00	-
42	540545.73	2180927.64	Аналитический	0.10	-
43	540558.15	2180929.10	Аналитический	0.10	-
44	540575.96	2180897.47	Аналитический	0.10	-
45	540579.82	2180893.64	Аналитический	0.10	-
46	540590.90	2180899.97	Аналитический	0.10	-
47	540600.15	2180908.57	Аналитический	0.10	-
48	540602.96	2180909.00	Аналитический	0.10	-
49	540610.74	2180899.87	Аналитический	0.10	-
50	540598.55	2180889.48	Аналитический	0.10	-
51	540629.05	2180858.69	Аналитический	0.10	-
52	540641.37	2180851.68	Картометрический	1.00	-
5	540701.34	2180904.64	Картометрический	1.00	-
53	540548.42	2181041.61	Аналитический	0.10	-
54	540522.32	2181074.29	Картометрический	1.00	-
55	540499.19	2181091.32	Картометрический	1.00	-
56	540464.64	2181133.31	Картометрический	1.00	-
57	540406.28	2181058.01	Аналитический	0.10	-
58	540403.83	2181052.91	Аналитический	0.10	-
59	540401.66	2181046.32	Аналитический	0.10	-
60	540401.01	2181036.82	Аналитический	0.10	-
61	540404.76	2181011.04	Аналитический	0.10	-
62	540410.63	2180971.22	Аналитический	0.10	-
63	540443.83	2180974.68	Аналитический	0.10	-
64	540461.80	2180986.15	Аналитический	0.10	-
53	540548.42	2181041.61	Аналитический	0.10	-
65	540364.79	2180924.75	Аналитический	0.10	-
66	540393.44	2180942.93	Аналитический	0.10	-
67	540399.83	2180951.54	Аналитический	0.10	-
68	540402.80	2180962.74	Аналитический	0.10	-
69	540395.69	2181005.05	Аналитический	0.10	-
70	540390.94	2181012.25	Аналитический	0.10	-
71	540346.74	2180989.80	Аналитический	0.10	-
72	540332.84	2180960.20	Аналитический	0.10	-
73	540362.92	2180935.29	Аналитический	0.10	-
65	540364.79	2180924.75	Аналитический	0.10	-
74	540049.48	2179358.33	Картометрический	5.00	-
75	540044.55	2179380.90	Картометрический	5.00	-

1	2	3	4	5	6
76	540035.30	2179438.04	Аналитический	0.10	-
77	540034.96	2179440.13	Аналитический	0.10	-
78	540000.84	2179435.93	Аналитический	0.10	-
79	539990.30	2179434.63	Картометрический	1.00	-
80	539990.29	2179434.02	Аналитический	0.10	-
81	539990.25	2179428.39	Аналитический	0.10	-
82	539983.18	2179425.79	Аналитический	0.10	-
83	539969.44	2179417.74	Аналитический	0.10	-
84	539962.11	2179412.01	Аналитический	0.10	-
85	539959.09	2179409.28	Аналитический	0.10	-
86	539949.21	2179403.52	Картометрический	1.00	-
87	539947.91	2179377.14	Картометрический	1.00	-
88	539956.98	2179366.35	Картометрический	5.00	-
89	539980.82	2179338.04	Аналитический	0.10	-
74	540049.48	2179358.33	Картометрический	5.00	-
3. Сведения о характерных точках части (частей) границы объекта					
Обозначение характерных точек части границы	Координаты, м		Метод определения координат характерной точки	Средняя квадратическая погрешность положения характерной точки (Mt), м	Описание обозначения точки на местности (при наличии)
	X	Y			
1	2	3	4	5	6
Часть №					
-	-	-	-	-	-

Раздел 3

Сведения о местоположении измененных (уточненных) границ объекта							
1. Система координат: -							
2. Сведения о характерных точках границ объекта							
Обозначение характерных точек границ	Существующие координаты, м		Измененные (уточненные) координаты, м		Метод определения координат характерной точки	Средняя квадратическая погрешность положения характерной точки (Mt), м	Описание обозначения точки на местности (при наличии)
	X	Y	X	Y			
1	2	3	4	5	6	7	8
-	-	-	-	-	-	-	-
3.Сведения о характерных точках части (частей) границы объекта							
Часть №							
-	-	-	-	-	-	-	-

План границ объекта

Схема расположения листов плана границ объекта


Лист №1



Лист №2



Лист №3

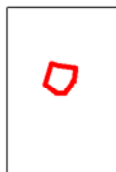


Используемые условные знаки и обозначения:



границы территориальной зоны



границы муниципального образования

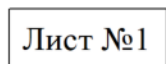

область и номер листа плана границ объекта

Масштаб 1:25000

Заместитель руководителя БУВО «Нормативно-проектный центр»

Подпись _____ А.В.Ромашов Дата « ____ » _____ 2020г.


Место для оттиска печати (при наличии) лица, составившего описание местоположения границ объекта

План границ объекта


Лист №1



Используемые условные знаки и обозначения:

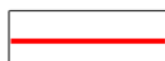

границы территориальной зоны

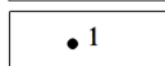

характерная точка границ территориальной зоны

Масштаб 1:2000

Заместитель руководителя БУВО «Нормативно-проектный центр»


Подпись _____ А.В.Ромашов Дата « ____ » _____ 2020г.

Место для оттиска печати (при наличии) лица, составившего описание местоположения границ объекта


План границ объекта



Используемые условные знаки и обозначения:

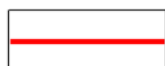

границы территориальной зоны

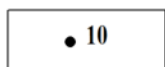


характерная точка границ территориальной зоны

Масштаб 1:2000


Заместитель руководителя БУВО «Нормативно-проектный центр»

Подпись _____ А.В.Ромашов Дата « ____ » _____ 2020г.

Место для оттиска печати (при наличии) лица, составившего описание местоположения границ объекта

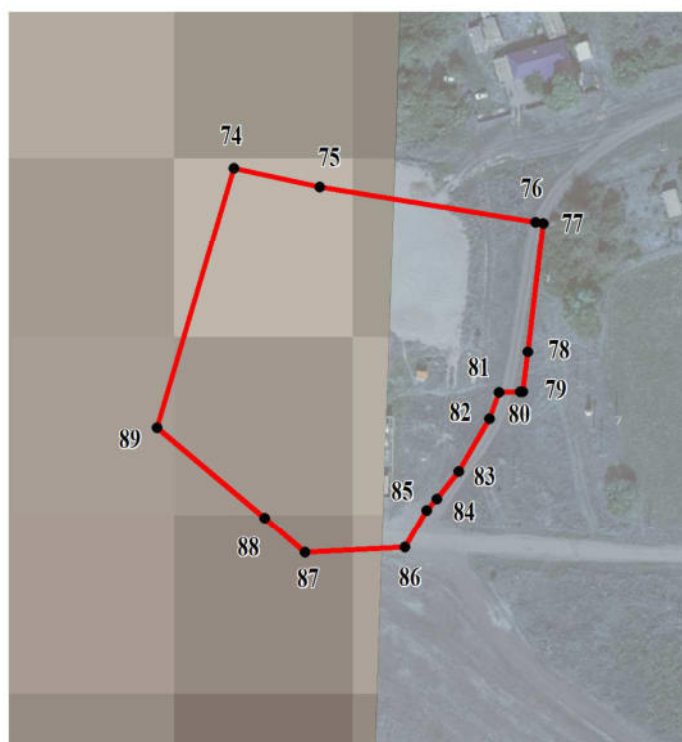

Используемые условные знаки и обозначения:

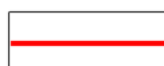

границы территориальной зоны



характерная точка границ территориальной зоны

Масштаб 1:2000

Заместитель руководителя БУВО «Нормативно-проектный центр»

Подпись _____ А.В.Ромашов Дата « ____ » _____ 2020г.

Место для оттиска печати (при наличии) лица, составившего описание местоположения границ объекта

ОПИСАНИЕ МЕСТОПОЛОЖЕНИЯ ГРАНИЦ

Зона улиц, дорог, инженерной и транспортной инфраструктуры
села Большой Самовец – ИТ1/1

(наименование объекта, местоположение границ которого описано
(далее - объект)

Раздел 1

Сведения об объекте		
№ п/п	Характеристики объекта	Описание характеристик
1	2	3
1	Местоположение объекта	Воронежская область, Эртильский муниципальный район, Самовецкое сельское поселение, село Большой Самовец
2	Площадь объекта $\pm$ величина погрешности определения площади ($P \pm \Delta P$)	165034 $\pm$ 7109 м ²
3	Иные характеристики объекта	-

Раздел 2

Сведения о местоположении границ объекта					
1. Система координат: МСК - 36, зона 2					
2. Сведения о характерных точках границ объекта					
Обозначение характерных точек границ	Координаты, м		Метод определения координат характерной точки	Средняя квадратическая погрешность положения характерной точки (Mt), м	Описание обозначения точки на местности (при наличии)
	X	Y			
1	2	3	4	5	6
1	542589.65	2180933.14	Аналитический	0.10	-
2	542582.29	2180971.65	Аналитический	0.10	-
3	542330.71	2180895.85	Аналитический	0.10	-
4	542316.76	2180880.35	Аналитический	0.10	-
5	542233.59	2180849.87	Аналитический	0.10	-
6	542204.81	2180812.10	Аналитический	0.10	-
7	542186.01	2180804.60	Аналитический	0.10	-
8	542168.77	2180793.14	Аналитический	0.10	-
9	542150.08	2180785.03	Аналитический	0.10	-
10	542131.52	2180776.50	Аналитический	0.10	-
11	542113.16	2180767.56	Аналитический	0.10	-
12	542095.00	2180758.21	Аналитический	0.10	-
13	542077.06	2180748.45	Аналитический	0.10	-
14	542058.83	2180739.16	Аналитический	0.10	-
15	542041.32	2180728.60	Аналитический	0.10	-
16	542024.05	2180717.65	Аналитический	0.10	-
17	542007.03	2180706.32	Аналитический	0.10	-
18	541990.27	2180694.60	Аналитический	0.10	-
19	541973.18	2180683.32	Аналитический	0.10	-
20	541956.94	2180670.85	Аналитический	0.10	-
21	541940.98	2180658.03	Аналитический	0.10	-
22	541925.32	2180644.85	Аналитический	0.10	-
23	541908.64	2180632.82	Аналитический	0.10	-
24	541893.58	2180619.04	Аналитический	0.10	-
25	541878.77	2180604.98	Аналитический	0.10	-
26	541864.22	2180590.66	Аналитический	0.10	-
27	541849.93	2180576.07	Аналитический	0.10	-
28	541835.91	2180561.23	Аналитический	0.10	-
29	541830.62	2180561.40	Аналитический	0.10	-
30	541823.83	2180558.42	Аналитический	0.10	-
31	541816.94	2180550.80	Аналитический	0.10	-
32	541817.13	2180546.50	Аналитический	0.10	-
33	541809.45	2180530.13	Аналитический	0.10	-
34	541796.27	2180514.56	Аналитический	0.10	-
35	541787.41	2180497.81	Аналитический	0.10	-

1	2	3	4	5	6
36	541787.04	2180497.31	Аналитический	0.10	-
37	541717.19	2180402.26	Аналитический	0.10	-
38	541710.39	2180396.94	Аналитический	0.10	-
39	541700.29	2180401.16	Аналитический	0.10	-
40	541680.28	2180409.53	Аналитический	0.10	-
41	541674.14	2180412.54	Аналитический	0.10	-
42	541669.00	2180402.11	Аналитический	0.10	-
43	541654.03	2180409.82	Картометрический	1.00	-
44	541553.68	2180450.52	Картометрический	1.00	-
45	541551.10	2180452.42	Картометрический	1.00	-
46	541550.41	2180457.27	Картометрический	1.00	-
47	541543.89	2180458.83	Картометрический	1.00	-
48	541541.18	2180456.40	Картометрический	1.00	-
49	541539.16	2180456.41	Картометрический	1.00	-
50	541468.21	2180483.53	Картометрический	1.00	-
51	541435.86	2180500.08	Картометрический	1.00	-
52	541404.23	2180520.51	Картометрический	1.00	-
53	541371.90	2180544.43	Картометрический	1.00	-
54	541339.60	2180571.76	Картометрический	1.00	-
55	541208.10	2180697.69	Картометрический	1.00	-
56	541207.16	2180699.32	Картометрический	1.00	-
57	541207.33	2180701.54	Картометрический	1.00	-
58	541209.53	2180708.75	Картометрический	1.00	-
59	541201.45	2180715.98	Картометрический	1.00	-
60	541195.10	2180713.38	Картометрический	1.00	-
61	541193.10	2180713.20	Картометрический	1.00	-
62	541191.44	2180714.10	Картометрический	1.00	-
63	541100.56	2180803.63	Картометрический	1.00	-
64	541100.59	2180808.73	Картометрический	1.00	-
65	541102.21	2180813.31	Картометрический	1.00	-
66	541095.02	2180820.24	Картометрический	1.00	-
67	541090.49	2180818.54	Картометрический	1.00	-
68	541088.63	2180818.45	Картометрический	1.00	-
69	541087.15	2180819.26	Картометрический	1.00	-
70	540983.94	2180921.30	Аналитический	0.10	-
71	540983.73	2180923.40	Аналитический	0.10	-
72	540988.34	2180929.48	Аналитический	0.10	-
73	541045.77	2180983.25	Аналитический	0.10	-
74	541081.26	2181008.12	Аналитический	0.10	-
75	541169.14	2181060.05	Аналитический	0.10	-
76	541226.86	2181095.05	Аналитический	0.10	-
77	541284.04	2181121.56	Аналитический	0.10	-
78	541353.06	2181144.79	Аналитический	0.10	-
79	541477.13	2181185.06	Аналитический	0.10	-
80	541657.96	2181213.80	Аналитический	0.10	-
81	541785.79	2181233.01	Аналитический	0.10	-
82	541825.24	2181243.15	Аналитический	0.10	-
83	541868.66	2181247.85	Аналитический	0.10	-

1	2	3	4	5	6
84	542039.75	2181296.99	Аналитический	0.10	-
85	542109.36	2181309.66	Аналитический	0.10	-
86	542151.54	2181310.22	Аналитический	0.10	-
87	542192.39	2181318.48	Аналитический	0.10	-
88	542190.96	2181325.14	Аналитический	0.10	-
89	542150.21	2181315.89	Аналитический	0.10	-
90	542108.08	2181315.41	Аналитический	0.10	-
91	542038.37	2181302.61	Аналитический	0.10	-
92	541867.80	2181253.73	Аналитический	0.10	-
93	541824.36	2181249.16	Аналитический	0.10	-
94	541784.32	2181238.67	Аналитический	0.10	-
95	541657.17	2181219.44	Аналитический	0.10	-
96	541474.96	2181190.35	Аналитический	0.10	-
97	541351.43	2181150.50	Аналитический	0.10	-
98	541282.82	2181127.16	Аналитический	0.10	-
99	541224.11	2181099.81	Аналитический	0.10	-
100	541166.10	2181064.58	Аналитический	0.10	-
101	541160.04	2181061.27	Аналитический	0.10	-
102	541155.21	2181065.94	Аналитический	0.10	-
103	541141.10	2181084.34	Аналитический	0.10	-
104	541129.68	2181101.45	Аналитический	0.10	-
105	541110.58	2181125.09	Аналитический	0.10	-
106	541106.28	2181135.70	Аналитический	0.10	-
107	541108.80	2181150.10	Аналитический	0.10	-
108	541118.11	2181172.42	Аналитический	0.10	-
109	541133.38	2181190.16	Аналитический	0.10	-
110	541155.72	2181206.20	Аналитический	0.10	-
111	541264.33	2181251.14	Аналитический	0.10	-
112	541411.47	2181324.89	Аналитический	0.10	-
113	541553.26	2181403.14	Аналитический	0.10	-
114	541623.37	2181434.14	Аналитический	0.10	-
115	541660.03	2181441.33	Аналитический	0.10	-
116	541694.35	2181456.66	Аналитический	0.10	-
117	541721.65	2181464.83	Аналитический	0.10	-
118	541775.41	2181472.21	Аналитический	0.10	-
119	541815.31	2181491.61	Аналитический	0.10	-
120	541892.82	2181521.32	Аналитический	0.10	-
121	541926.08	2181540.83	Аналитический	0.10	-
122	541966.39	2181550.07	Аналитический	0.10	-
123	542032.19	2181565.77	Аналитический	0.10	-
124	542159.49	2181590.61	Аналитический	0.10	-
125	542219.88	2181601.08	Аналитический	0.10	-
126	542293.40	2181614.22	Аналитический	0.10	-
127	542291.93	2181619.28	Аналитический	0.10	-
128	542218.07	2181606.58	Аналитический	0.10	-
129	542158.31	2181595.43	Аналитический	0.10	-
130	542029.85	2181570.68	Аналитический	0.10	-
131	541965.12	2181555.17	Аналитический	0.10	-

1	2	3	4	5	6
132	541924.38	2181545.33	Аналитический	0.10	-
133	541890.89	2181525.75	Аналитический	0.10	-
134	541813.20	2181496.87	Аналитический	0.10	-
135	541773.63	2181477.64	Аналитический	0.10	-
136	541720.65	2181471.29	Аналитический	0.10	-
137	541691.92	2181461.18	Аналитический	0.10	-
138	541658.52	2181446.62	Аналитический	0.10	-
139	541621.51	2181439.13	Аналитический	0.10	-
140	541550.66	2181408.43	Аналитический	0.10	-
141	541408.13	2181330.82	Аналитический	0.10	-
142	541261.85	2181256.69	Аналитический	0.10	-
143	541152.90	2181211.72	Аналитический	0.10	-
144	541130.13	2181195.53	Аналитический	0.10	-
145	541112.67	2181174.87	Аналитический	0.10	-
146	541103.19	2181152.13	Аналитический	0.10	-
147	541099.83	2181135.21	Аналитический	0.10	-
148	541105.44	2181121.97	Аналитический	0.10	-
149	541125.06	2181098.18	Аналитический	0.10	-
150	541136.31	2181080.97	Аналитический	0.10	-
151	541140.81	2181072.42	Аналитический	0.10	-
152	541141.71	2181060.57	Аналитический	0.10	-
153	541136.59	2181050.70	Аналитический	0.10	-
154	541128.98	2181043.79	Аналитический	0.10	-
155	541077.51	2181013.41	Аналитический	0.10	-
156	541042.38	2180987.84	Аналитический	0.10	-
157	541009.63	2180957.56	Аналитический	0.10	-
158	540995.15	2180942.20	Аналитический	0.10	-
159	540994.09	2180943.20	Аналитический	0.10	-
160	540983.81	2180933.69	Аналитический	0.10	-
161	540978.61	2180931.14	Аналитический	0.10	-
162	540974.63	2180932.42	Аналитический	0.10	-
163	540968.05	2180940.27	Картометрический	1.00	-
164	540947.72	2180971.56	Картометрический	1.00	-
165	540929.29	2181011.46	Картометрический	1.00	-
166	540914.84	2181035.29	Картометрический	1.00	-
167	540899.52	2181053.23	Картометрический	1.00	-
168	540768.21	2181189.00	Картометрический	1.00	-
169	540767.36	2181190.66	Картометрический	1.00	-
170	540767.85	2181191.91	Картометрический	1.00	-
171	540769.31	2181195.47	Аналитический	0.10	-
172	540807.22	2181223.37	Аналитический	0.10	-
173	540888.71	2181264.11	Аналитический	0.10	-
174	540922.99	2181276.60	Аналитический	0.10	-
175	540972.41	2181300.57	Аналитический	0.10	-
176	541022.26	2181327.28	Аналитический	0.10	-
177	541088.60	2181376.01	Аналитический	0.10	-
178	541157.41	2181437.00	Аналитический	0.10	-
179	541179.97	2181455.62	Аналитический	0.10	-

1	2	3	4	5	6
180	541192.94	2181469.75	Аналитический	0.10	-
181	541201.95	2181477.81	Аналитический	0.10	-
182	541211.03	2181486.42	Аналитический	0.10	-
183	541221.28	2181492.18	Аналитический	0.10	-
184	541255.03	2181501.73	Аналитический	0.10	-
185	541274.64	2181505.14	Аналитический	0.10	-
186	541273.75	2181506.16	Аналитический	0.10	-
187	541232.34	2181499.62	Аналитический	0.10	-
188	541221.95	2181496.48	Аналитический	0.10	-
189	541214.05	2181492.33	Картометрический	1.00	-
190	541192.76	2181473.95	Картометрический	1.00	-
191	541155.29	2181440.39	Картометрический	1.00	-
192	541084.31	2181378.23	Аналитический	0.10	-
193	541020.39	2181331.27	Аналитический	0.10	-
194	540970.03	2181304.02	Аналитический	0.10	-
195	540921.03	2181280.71	Аналитический	0.10	-
196	540887.11	2181268.15	Аналитический	0.10	-
197	540805.00	2181227.24	Аналитический	0.10	-
198	540767.19	2181201.67	Аналитический	0.10	-
199	540763.31	2181201.81	Аналитический	0.10	-
200	540759.61	2181201.14	Картометрический	1.00	-
201	540757.88	2181201.09	Картометрический	1.00	-
202	540756.74	2181201.86	Картометрический	1.00	-
203	540647.70	2181323.29	Картометрический	1.00	-
204	540646.68	2181328.96	Картометрический	1.00	-
205	540651.80	2181343.30	Картометрический	1.00	-
206	540644.67	2181353.82	Картометрический	1.00	-
207	540641.25	2181358.85	Картометрический	1.00	-
208	540629.62	2181360.03	Картометрический	1.00	-
209	540622.84	2181363.14	Аналитический	0.20	-
210	540604.50	2181355.84	Аналитический	0.20	-
211	540601.58	2181346.97	Картометрический	1.00	-
212	540597.38	2181343.31	Картометрический	1.00	-
213	540606.20	2181322.27	Картометрический	1.00	-
214	540617.88	2181324.02	Картометрический	1.00	-
215	540624.63	2181322.17	Картометрический	1.00	-
216	540626.17	2181320.72	Картометрический	1.00	-
217	540626.63	2181318.96	Картометрический	1.00	-
218	540625.06	2181315.90	Картометрический	1.00	-
219	540630.49	2181311.47	Картометрический	1.00	-
220	540633.49	2181311.97	Картометрический	1.00	-
221	540634.89	2181312.11	Картометрический	1.00	-
222	540636.15	2181311.62	Картометрический	1.00	-
223	540738.92	2181197.10	Картометрический	1.00	-
224	540739.87	2181194.44	Картометрический	1.00	-
225	540740.57	2181188.74	Аналитический	0.10	-
226	540738.95	2181183.96	Аналитический	0.10	-
227	540720.86	2181167.36	Аналитический	0.10	-

1	2	3	4	5	6
228	540701.47	2181143.33	Аналитический	0.10	-
229	540687.91	2181128.26	Аналитический	0.10	-
230	540669.33	2181114.68	Аналитический	0.10	-
231	540548.42	2181041.61	Аналитический	0.10	-
232	540461.80	2180986.15	Аналитический	0.10	-
233	540443.83	2180974.68	Аналитический	0.10	-
234	540410.63	2180971.22	Аналитический	0.10	-
235	540404.76	2181011.04	Аналитический	0.10	-
236	540401.01	2181036.82	Аналитический	0.10	-
237	540401.66	2181046.32	Аналитический	0.10	-
238	540403.83	2181052.91	Аналитический	0.10	-
239	540406.28	2181058.01	Аналитический	0.10	-
240	540392.36	2181057.04	Аналитический	0.10	-
241	540385.27	2181037.14	Аналитический	0.10	-
242	540387.00	2181017.46	Аналитический	0.10	-
243	540390.94	2181012.25	Аналитический	0.10	-
244	540395.69	2181005.05	Аналитический	0.10	-
245	540402.80	2180962.74	Аналитический	0.10	-
246	540399.83	2180951.54	Аналитический	0.10	-
247	540393.44	2180942.93	Аналитический	0.10	-
248	540364.79	2180924.75	Аналитический	0.10	-
249	540353.02	2180926.97	Аналитический	0.10	-
250	540350.35	2180927.73	Аналитический	0.10	-
251	540347.92	2180922.65	Аналитический	0.10	-
252	540338.24	2180916.26	Аналитический	0.10	-
253	540320.55	2180904.61	Аналитический	0.10	-
254	540322.78	2180901.96	Аналитический	0.10	-
255	540317.65	2180898.66	Аналитический	0.10	-
256	540315.54	2180901.27	Аналитический	0.10	-
257	540309.47	2180897.05	Аналитический	0.10	-
258	540268.28	2180875.20	Картометрический	1.00	-
259	540235.42	2180857.78	Аналитический	0.10	-
260	540202.58	2180841.48	Аналитический	0.10	-
261	540185.74	2180835.42	Аналитический	0.10	-
262	540145.86	2180823.71	Аналитический	0.10	-
263	540133.73	2180820.82	Картометрический	1.00	-
264	540072.06	2180806.10	Аналитический	0.10	-
265	540038.37	2180802.80	Аналитический	0.10	-
266	540030.59	2180801.48	Картометрический	1.00	-
267	540014.08	2180798.69	Аналитический	0.10	-
268	540007.51	2180793.28	Аналитический	0.10	-
269	540008.92	2180787.35	Аналитический	0.10	-
270	540008.24	2180778.29	Аналитический	0.10	-
271	540011.28	2180774.52	Аналитический	0.10	-
272	540014.05	2180771.60	Аналитический	0.10	-
273	540019.23	2180769.90	Аналитический	0.10	-
274	540033.00	2180775.71	Аналитический	0.10	-
275	540080.33	2180785.96	Аналитический	0.10	-

1	2	3	4	5	6
276	540142.12	2180802.03	Аналитический	0.10	-
277	540190.21	2180816.10	Аналитический	0.10	-
278	540210.42	2180823.98	Аналитический	0.10	-
279	540245.51	2180837.84	Аналитический	0.10	-
280	540277.86	2180854.84	Аналитический	0.10	-
281	540323.56	2180884.55	Аналитический	0.10	-
282	540347.46	2180901.40	Аналитический	0.10	-
283	540352.46	2180907.63	Аналитический	0.10	-
284	540354.79	2180908.91	Аналитический	0.10	-
285	540355.41	2180907.31	Аналитический	0.10	-
286	540351.00	2180893.71	Аналитический	0.10	-
287	540325.27	2180865.00	Аналитический	0.10	-
288	540309.62	2180844.06	Аналитический	0.10	-
289	540302.90	2180829.33	Аналитический	0.10	-
290	540296.61	2180812.67	Аналитический	0.10	-
291	540294.58	2180801.39	Аналитический	0.10	-
292	540297.42	2180792.76	Аналитический	0.10	-
293	540313.80	2180767.25	Аналитический	0.10	-
294	540328.65	2180745.85	Аналитический	0.10	-
295	540340.94	2180734.50	Аналитический	0.10	-
296	540371.81	2180724.39	Аналитический	0.10	-
297	540409.29	2180721.16	Аналитический	0.10	-
298	540409.99	2180725.41	Аналитический	0.10	-
299	540372.39	2180728.66	Аналитический	0.10	-
300	540342.89	2180738.74	Аналитический	0.10	-
301	540332.52	2180747.98	Аналитический	0.10	-
302	540317.28	2180769.76	Аналитический	0.10	-
303	540301.32	2180794.92	Аналитический	0.10	-
304	540299.26	2180801.22	Аналитический	0.10	-
305	540300.88	2180811.29	Аналитический	0.10	-
306	540306.77	2180827.90	Аналитический	0.10	-
307	540312.81	2180841.55	Аналитический	0.10	-
308	540328.42	2180861.78	Аналитический	0.10	-
309	540344.92	2180880.67	Аналитический	0.10	-
310	540354.41	2180891.55	Аналитический	0.10	-
311	540359.48	2180905.32	Аналитический	0.10	-
312	540363.51	2180913.03	Аналитический	0.10	-
313	540368.05	2180917.92	Аналитический	0.10	-
314	540390.93	2180933.23	Аналитический	0.10	-
315	540399.98	2180940.19	Аналитический	0.10	-
316	540407.13	2180950.39	Аналитический	0.10	-
317	540415.81	2180965.96	Аналитический	0.10	-
318	540446.43	2180967.93	Аналитический	0.10	-
319	540452.26	2180967.79	Аналитический	0.10	-
320	540454.60	2180965.86	Аналитический	0.10	-
321	540458.56	2180968.13	Аналитический	0.10	-
322	540459.87	2180968.99	Аналитический	0.10	-
323	540459.51	2180969.50	Аналитический	0.10	-

1	2	3	4	5	6
324	540459.28	2180974.22	Аналитический	0.10	-
325	540465.48	2180980.21	Аналитический	0.10	-
326	540550.79	2181036.63	Аналитический	0.10	-
327	540579.18	2181053.95	Картометрический	1.00	-
328	540671.34	2181110.20	Аналитический	0.10	-
329	540691.30	2181125.08	Аналитический	0.10	-
330	540705.06	2181140.07	Аналитический	0.10	-
331	540723.66	2181163.98	Аналитический	0.10	-
332	540742.54	2181180.77	Аналитический	0.10	-
333	540745.52	2181184.17	Аналитический	0.10	-
334	540748.65	2181185.68	Картометрический	1.00	-
335	540750.02	2181186.20	Картометрический	1.00	-
336	540751.72	2181185.11	Картометрический	1.00	-
337	540856.24	2181073.27	Картометрический	1.00	-
338	540895.73	2181031.01	Картометрический	1.00	-
339	540915.52	2181001.88	Картометрический	1.00	-
340	540932.91	2180968.82	Картометрический	1.00	-
341	540945.89	2180949.14	Аналитический	0.10	-
342	540936.66	2180933.14	Аналитический	0.10	-
343	540864.60	2180843.15	Аналитический	0.10	-
344	540823.85	2180799.91	Аналитический	0.10	-
345	540812.90	2180786.34	Аналитический	0.10	-
346	540809.47	2180772.56	Аналитический	0.10	-
347	540812.71	2180761.26	Аналитический	0.10	-
348	540824.26	2180749.11	Аналитический	0.10	-
349	540902.25	2180682.72	Картометрический	1.00	-
350	540922.74	2180665.29	Аналитический	0.10	-
351	540994.19	2180610.96	Аналитический	0.10	-
352	541036.41	2180566.80	Аналитический	0.10	-
353	541065.27	2180543.86	Аналитический	0.10	-
354	541077.20	2180531.29	Аналитический	0.10	-
355	541078.87	2180526.72	Аналитический	0.10	-
356	541077.54	2180524.04	Аналитический	0.10	-
357	541053.32	2180513.00	Аналитический	0.10	-
358	540942.86	2180443.02	Аналитический	0.10	-
359	540909.65	2180416.41	Аналитический	0.10	-
360	540874.05	2180373.66	Аналитический	0.10	-
361	540867.85	2180358.40	Аналитический	0.10	-
362	540865.62	2180335.94	Аналитический	0.10	-
363	540857.32	2180288.24	Аналитический	0.10	-
364	540840.20	2180236.33	Аналитический	0.10	-
365	540820.04	2180189.03	Аналитический	0.10	-
366	540806.31	2180116.02	Аналитический	0.10	-
367	540809.44	2180107.68	Аналитический	0.10	-
368	540824.45	2180188.31	Аналитический	0.10	-
369	540844.50	2180235.40	Аналитический	0.10	-
370	540861.63	2180287.99	Аналитический	0.10	-
371	540869.89	2180335.69	Аналитический	0.10	-

1	2	3	4	5	6
372	540872.03	2180357.89	Аналитический	0.10	-
373	540877.25	2180370.83	Аналитический	0.10	-
374	540912.94	2180413.46	Аналитический	0.10	-
375	540945.33	2180439.45	Аналитический	0.10	-
376	541024.50	2180489.63	Картометрический	1.00	-
377	541055.36	2180509.21	Аналитический	0.10	-
378	541080.25	2180521.04	Аналитический	0.10	-
379	541083.57	2180522.32	Аналитический	0.10	-
380	541086.61	2180521.18	Аналитический	0.10	-
381	541088.90	2180518.69	Аналитический	0.10	-
382	541099.33	2180496.11	Аналитический	0.10	-
383	541158.37	2180428.06	Аналитический	0.10	-
384	541190.50	2180392.81	Аналитический	0.10	-
385	541216.71	2180370.84	Аналитический	0.10	-
386	541243.85	2180278.79	Аналитический	0.10	-
387	541256.48	2180251.40	Аналитический	0.10	-
388	541259.18	2180183.63	Аналитический	0.10	-
389	541266.61	2180139.07	Аналитический	0.10	-
390	541264.25	2180129.68	Аналитический	0.10	-
391	541248.49	2180111.16	Аналитический	0.10	-
392	541188.82	2180065.77	Аналитический	0.10	-
393	541162.51	2180043.62	Аналитический	0.10	-
394	541158.16	2180042.30	Аналитический	0.10	-
395	541151.02	2180046.51	Аналитический	0.10	-
396	541126.45	2180070.28	Аналитический	0.10	-
397	541095.01	2180083.36	Аналитический	0.10	-
398	541093.60	2180078.93	Аналитический	0.10	-
399	541124.23	2180066.28	Аналитический	0.10	-
400	541147.58	2180043.23	Аналитический	0.10	-
401	541157.47	2180037.54	Аналитический	0.10	-
402	541164.50	2180039.79	Аналитический	0.10	-
403	541176.86	2180049.91	Картометрический	1.00	-
404	541191.31	2180061.77	Аналитический	0.10	-
405	541251.27	2180107.82	Аналитический	0.10	-
406	541268.59	2180127.16	Аналитический	0.10	-
407	541270.74	2180139.26	Аналитический	0.10	-
408	541263.37	2180184.32	Аналитический	0.10	-
409	541260.74	2180252.89	Аналитический	0.10	-
410	541248.23	2180280.21	Аналитический	0.10	-
411	541221.40	2180372.97	Аналитический	0.10	-
412	541193.44	2180395.88	Аналитический	0.10	-
413	541161.33	2180431.27	Аналитический	0.10	-
414	541102.91	2180498.53	Аналитический	0.10	-
415	541097.35	2180513.67	Аналитический	0.10	-
416	541097.25	2180520.94	Аналитический	0.10	-
417	541099.68	2180528.71	Аналитический	0.10	-
418	541103.81	2180534.41	Аналитический	0.10	-
419	541161.66	2180582.89	Аналитический	0.10	-

1	2	3	4	5	6
420	541221.70	2180626.32	Аналитический	0.10	-
421	541238.77	2180639.39	Аналитический	0.10	-
422	541242.83	2180641.86	Аналитический	0.10	-
423	541248.81	2180642.77	Аналитический	0.10	-
424	541340.19	2180554.53	Картометрический	1.00	-
425	541380.31	2180522.50	Картометрический	1.00	-
426	541414.65	2180496.66	Картометрический	1.00	-
427	541445.07	2180478.75	Картометрический	1.00	-
428	541448.95	2180476.90	Картометрический	1.00	-
429	541490.61	2180457.12	Картометрический	1.00	-
430	541498.21	2180444.22	Картометрический	1.00	-
431	541506.41	2180443.21	Картометрический	1.00	-
432	541508.09	2180446.82	Картометрический	1.00	-
433	541509.09	2180447.82	Картометрический	1.00	-
434	541510.95	2180447.93	Картометрический	1.00	-
435	541531.28	2180439.65	Картометрический	1.00	-
436	541541.87	2180435.35	Картометрический	1.00	-
437	541543.49	2180433.74	Картометрический	1.00	-
438	541544.64	2180430.51	Картометрический	1.00	-
439	541552.66	2180426.70	Картометрический	1.00	-
440	541556.47	2180428.95	Картометрический	1.00	-
441	541559.07	2180428.33	Картометрический	1.00	-
442	541574.28	2180422.09	Картометрический	1.00	-
443	541629.24	2180399.57	Картометрический	1.00	-
444	541631.18	2180397.97	Картометрический	1.00	-
445	541630.95	2180393.24	Картометрический	1.00	-
446	541639.78	2180389.20	Картометрический	1.00	-
447	541643.53	2180391.22	Картометрический	1.00	-
448	541645.81	2180390.90	Картометрический	1.00	-
449	541659.79	2180383.42	Аналитический	0.10	-
450	541659.20	2180382.21	Аналитический	0.10	-
451	541671.59	2180375.97	Аналитический	0.10	-
452	541668.82	2180371.93	Аналитический	0.10	-
453	541674.03	2180369.15	Аналитический	0.10	-
454	541670.87	2180351.75	Аналитический	0.10	-
455	541675.40	2180336.73	Аналитический	0.10	-
456	541677.46	2180335.76	Аналитический	0.10	-
457	541667.30	2180318.27	Аналитический	0.10	-
458	541631.55	2180253.99	Аналитический	0.10	-
459	541620.16	2180233.51	Аналитический	0.10	-
460	541613.98	2180220.29	Аналитический	0.10	-
461	541596.02	2180181.85	Аналитический	0.10	-
462	541608.20	2180171.22	Аналитический	0.20	-
463	541621.39	2180159.71	Аналитический	0.10	-
464	541626.48	2180155.27	Аналитический	0.10	-
465	541629.11	2180160.29	Аналитический	0.10	-
466	541634.07	2180167.60	Аналитический	0.10	-
467	541640.10	2180179.11	Аналитический	0.10	-

1	2	3	4	5	6
468	541643.35	2180185.31	Аналитический	0.10	-
469	541652.63	2180203.03	Аналитический	0.10	-
470	541659.25	2180222.13	Аналитический	0.10	-
471	541668.53	2180239.76	Аналитический	0.10	-
472	541677.87	2180257.30	Аналитический	0.10	-
473	541687.31	2180274.70	Аналитический	0.10	-
474	541696.90	2180291.95	Аналитический	0.10	-
475	541707.55	2180308.53	Аналитический	0.10	-
476	541712.73	2180317.35	Аналитический	0.10	-
477	541723.98	2180336.16	Аналитический	0.10	-
478	541726.38	2180339.97	Аналитический	0.10	-
479	541732.06	2180337.30	Аналитический	0.10	-
480	541753.13	2180329.84	Аналитический	0.10	-
481	541755.12	2180334.42	Аналитический	0.10	-
482	541859.43	2180279.64	Картометрический	1.00	-
483	542146.59	2180116.99	Картометрический	1.00	-
484	542195.36	2180092.33	Картометрический	1.00	-
485	542240.24	2180072.44	Аналитический	0.20	-
486	542245.13	2180083.49	Аналитический	0.20	-
487	542194.96	2180106.13	Картометрический	1.00	-
488	542148.79	2180129.71	Картометрический	1.00	-
489	541864.37	2180291.02	Картометрический	1.00	-
490	541762.60	2180351.60	Аналитический	0.10	-
491	541766.02	2180359.45	Аналитический	0.10	-
492	541764.49	2180360.45	Аналитический	0.10	-
493	541740.50	2180379.19	Аналитический	0.10	-
494	541740.45	2180379.23	Аналитический	0.10	-
495	541757.15	2180400.73	Аналитический	0.10	-
496	541757.21	2180400.77	Аналитический	0.10	-
497	541766.43	2180411.23	Аналитический	0.10	-
498	541777.94	2180427.28	Аналитический	0.10	-
499	541789.68	2180443.17	Аналитический	0.10	-
500	541801.64	2180458.88	Аналитический	0.10	-
501	541811.72	2180471.71	Аналитический	0.10	-
502	541807.81	2180474.13	Аналитический	0.10	-
503	541783.20	2180489.36	Аналитический	0.10	-
504	541811.75	2180525.76	Аналитический	0.10	-
505	541872.57	2180590.34	Аналитический	0.10	-
506	541916.95	2180629.02	Аналитический	0.10	-
507	541951.03	2180653.70	Аналитический	0.10	-
508	542007.88	2180697.21	Аналитический	0.10	-
509	542067.76	2180735.76	Аналитический	0.10	-
510	542115.26	2180762.38	Аналитический	0.10	-
511	542149.75	2180781.02	Аналитический	0.10	-
512	542202.19	2180801.12	Аналитический	0.10	-
513	542255.47	2180820.13	Аналитический	0.10	-
514	542255.49	2180820.14	Аналитический	0.10	-
515	542294.84	2180834.18	Аналитический	0.10	-

1	2	3	4	5	6
516	542327.21	2180845.66	Аналитический	0.10	-
517	542507.18	2180905.54	Аналитический	0.10	-
1	542589.65	2180933.14	Аналитический	0.10	-
518	541237.54	2180645.37	Аналитический	0.10	-
519	541237.86	2180649.37	Аналитический	0.10	-
520	541235.92	2180655.21	Аналитический	0.10	-
521	541202.72	2180687.28	Аналитический	0.10	-
522	541086.88	2180798.75	Аналитический	0.10	-
523	541050.89	2180834.88	Картометрический	1.00	-
524	540974.00	2180912.04	Аналитический	0.10	-
525	540953.97	2180936.89	Аналитический	0.10	-
526	540951.57	2180938.14	Аналитический	0.10	-
527	540948.81	2180937.06	Аналитический	0.10	-
528	540941.14	2180929.46	Аналитический	0.10	-
529	540868.27	2180838.78	Аналитический	0.10	-
530	540827.30	2180796.92	Аналитический	0.10	-
531	540817.30	2180784.15	Аналитический	0.10	-
532	540813.76	2180772.35	Аналитический	0.10	-
533	540816.36	2180764.03	Аналитический	0.10	-
534	540827.16	2180752.32	Аналитический	0.10	-
535	540906.03	2180685.05	Картометрический	1.00	-
536	540925.13	2180668.75	Аналитический	0.10	-
537	540997.33	2180614.05	Аналитический	0.10	-
538	541039.96	2180569.91	Аналитический	0.10	-
539	541068.39	2180546.94	Аналитический	0.10	-
540	541078.13	2180537.99	Аналитический	0.10	-
541	541084.60	2180534.83	Аналитический	0.10	-
542	541093.12	2180535.15	Аналитический	0.10	-
543	541100.82	2180539.37	Аналитический	0.10	-
544	541158.71	2180586.53	Аналитический	0.10	-
545	541219.05	2180629.86	Аналитический	0.10	-
518	541237.54	2180645.37	Аналитический	0.10	-
546	541543.84	2180080.50	Аналитический	0.10	-
547	541559.53	2180109.38	Аналитический	0.10	-
548	541580.48	2180147.61	Аналитический	0.10	-
549	541596.02	2180181.85	Аналитический	0.10	-
550	541591.21	2180182.92	Аналитический	0.10	-
551	541575.83	2180159.83	Аналитический	0.10	-
552	541569.44	2180140.66	Аналитический	0.10	-
553	541541.31	2180082.00	Аналитический	0.10	-
546	541543.84	2180080.50	Аналитический	0.10	-
554	541459.05	2179928.14	Аналитический	0.10	-
555	541455.51	2179931.37	Аналитический	0.10	-
556	541452.24	2179926.31	Аналитический	0.10	-
557	541441.35	2179909.86	Аналитический	0.10	-

1	2	3	4	5	6
558	541427.75	2179895.29	Аналитический	0.10	-
559	541413.15	2179881.55	Аналитический	0.10	-
560	541399.98	2179866.89	Аналитический	0.10	-
561	541388.19	2179851.24	Аналитический	0.10	-
562	541376.17	2179835.77	Аналитический	0.10	-
563	541363.92	2179820.49	Аналитический	0.10	-
564	541356.67	2179812.12	Картометрический	1.00	-
565	541351.68	2179805.96	Аналитический	0.10	-
566	541336.76	2179794.09	Аналитический	0.10	-
567	541330.39	2179787.54	Аналитический	0.10	-
568	541328.53	2179785.69	Аналитический	0.10	-
569	541323.53	2179780.79	Аналитический	0.10	-
570	541314.14	2179767.48	Картометрический	1.00	-
571	541312.43	2179765.04	Аналитический	0.10	-
572	541302.46	2179747.35	Аналитический	0.10	-
573	541287.26	2179735.34	Аналитический	0.10	-
574	541271.66	2179723.82	Аналитический	0.10	-
575	541256.82	2179711.15	Аналитический	0.10	-
576	541240.46	2179700.63	Аналитический	0.10	-
577	541223.77	2179690.64	Аналитический	0.10	-
578	541205.82	2179682.96	Аналитический	0.10	-
579	541188.58	2179674.09	Аналитический	0.10	-
580	541171.06	2179665.78	Аналитический	0.10	-
581	541153.28	2179658.04	Аналитический	0.10	-
582	541135.26	2179650.87	Аналитический	0.10	-
583	541114.99	2179649.90	Аналитический	0.10	-
584	541099.47	2179665.73	Аналитический	0.10	-
585	541088.58	2179673.48	Аналитический	0.10	-
586	541081.35	2179692.34	Аналитический	0.10	-
587	541077.28	2179709.57	Аналитический	0.10	-
588	541073.98	2179735.06	Аналитический	0.10	-
589	541076.06	2179764.17	Аналитический	0.10	-
590	541085.24	2179824.35	Аналитический	0.10	-
591	541107.00	2179917.68	Аналитический	0.10	-
592	541099.87	2179944.18	Аналитический	0.10	-
593	541099.44	2180002.00	Аналитический	0.10	-
594	541094.94	2180002.52	Аналитический	0.10	-
595	541095.62	2179943.54	Аналитический	0.10	-
596	541102.67	2179916.66	Аналитический	0.10	-
597	541079.80	2179825.81	Аналитический	0.10	-
598	541070.70	2179765.86	Аналитический	0.10	-
599	541068.39	2179734.47	Аналитический	0.10	-
600	541072.64	2179699.93	Аналитический	0.10	-
601	541071.67	2179696.61	Аналитический	0.10	-
602	541065.93	2179693.01	Аналитический	0.10	-
603	541048.11	2179691.64	Аналитический	0.10	-
604	541004.24	2179683.96	Аналитический	0.10	-
605	540907.97	2179684.04	Аналитический	0.10	-

1	2	3	4	5	6
606	540829.79	2179683.63	Аналитический	0.10	-
607	540780.70	2179688.54	Аналитический	0.10	-
608	540740.72	2179700.34	Аналитический	0.10	-
609	540688.75	2179706.80	Аналитический	0.10	-
610	540615.60	2179728.44	Аналитический	0.10	-
611	540603.08	2179735.83	Аналитический	0.10	-
612	540600.04	2179730.96	Аналитический	0.10	-
613	540614.64	2179723.81	Аналитический	0.10	-
614	540688.03	2179702.05	Аналитический	0.10	-
615	540739.27	2179695.06	Аналитический	0.10	-
616	540780.08	2179683.79	Аналитический	0.10	-
617	540829.28	2179678.73	Аналитический	0.10	-
618	540906.91	2179679.58	Аналитический	0.10	-
619	541004.74	2179679.38	Аналитический	0.10	-
620	541048.11	2179686.73	Аналитический	0.10	-
621	541064.19	2179688.63	Аналитический	0.10	-
622	541073.28	2179687.25	Аналитический	0.10	-
623	541077.32	2179681.72	Аналитический	0.10	-
624	541083.13	2179660.44	Аналитический	0.10	-
625	541088.15	2179637.92	Аналитический	0.10	-
626	541080.51	2179629.29	Аналитический	0.10	-
627	541069.73	2179625.02	Аналитический	0.10	-
628	541061.79	2179622.70	Аналитический	0.10	-
629	541042.66	2179617.22	Аналитический	0.10	-
630	541023.43	2179611.81	Аналитический	0.10	-
631	541004.18	2179606.39	Аналитический	0.10	-
632	540984.93	2179600.97	Аналитический	0.10	-
633	540977.77	2179598.96	Аналитический	0.10	-
634	540965.68	2179595.56	Аналитический	0.10	-
635	540946.42	2179590.14	Аналитический	0.10	-
636	540927.17	2179584.72	Аналитический	0.10	-
637	540907.65	2179580.27	Аналитический	0.10	-
638	540897.48	2179579.49	Аналитический	0.10	-
639	540887.85	2179576.78	Аналитический	0.10	-
640	540868.60	2179571.36	Аналитический	0.10	-
641	540849.35	2179565.95	Аналитический	0.10	-
642	540427.01	2179451.56	Аналитический	0.10	-
643	540397.39	2179449.09	Аналитический	0.10	-
644	540377.33	2179447.41	Аналитический	0.10	-
645	540349.75	2179444.74	Аналитический	0.10	-
646	540321.90	2179434.95	Аналитический	0.10	-
647	540298.09	2179424.64	Аналитический	0.10	-
648	540297.38	2179419.54	Аналитический	0.10	-
649	540229.82	2179398.97	Аналитический	0.10	-
650	540282.85	2179410.57	Аналитический	0.10	-
651	540323.84	2179432.88	Аналитический	0.10	-
652	540377.72	2179444.39	Аналитический	0.10	-
653	540424.44	2179446.48	Аналитический	0.10	-

1	2	3	4	5	6
654	540571.66	2179484.55	Аналитический	0.10	-
655	540851.16	2179559.51	Аналитический	0.10	-
656	540979.45	2179593.92	Аналитический	0.10	-
657	541041.62	2179611.82	Аналитический	0.10	-
658	541104.11	2179632.30	Аналитический	0.10	-
659	541129.90	2179629.66	Аналитический	0.30	-
660	541153.41	2179627.25	Аналитический	0.10	-
661	541153.39	2179627.24	Аналитический	0.10	-
662	541178.36	2179624.25	Аналитический	0.10	-
663	541182.77	2179623.72	Аналитический	0.10	-
664	541189.29	2179623.06	Аналитический	0.10	-
665	541230.41	2179641.35	Аналитический	0.10	-
666	541275.35	2179657.59	Аналитический	0.10	-
667	541334.65	2179696.49	Аналитический	0.10	-
668	541377.52	2179732.91	Аналитический	0.10	-
669	541379.34	2179734.67	Аналитический	0.10	-
670	541381.48	2179736.82	Аналитический	0.10	-
671	541382.40	2179737.77	Аналитический	0.10	-
672	541371.82	2179742.14	Аналитический	0.10	-
673	541369.12	2179740.81	Аналитический	0.10	-
674	541321.32	2179717.18	Аналитический	0.10	-
675	541309.21	2179726.94	Аналитический	0.30	-
676	541297.59	2179736.30	Аналитический	0.10	-
677	541329.83	2179767.95	Аналитический	0.10	-
678	541384.97	2179832.44	Аналитический	0.10	-
679	541413.26	2179870.12	Аналитический	0.10	-
680	541440.46	2179906.88	Аналитический	0.10	-
681	541453.32	2179917.90	Аналитический	0.10	-
554	541459.05	2179928.14	Аналитический	0.10	-
682	540545.97	2179771.29	Аналитический	0.10	-
683	540534.92	2179778.40	Аналитический	0.10	-
684	540528.99	2179788.09	Аналитический	0.10	-
685	540494.68	2179849.78	Аналитический	0.10	-
686	540479.27	2179883.28	Аналитический	0.10	-
687	540466.15	2179929.59	Аналитический	0.10	-
688	540464.40	2179961.71	Аналитический	0.10	-
689	540459.76	2179982.33	Аналитический	0.10	-
690	540458.66	2180028.02	Аналитический	0.10	-
691	540462.89	2180098.51	Аналитический	0.10	-
692	540462.75	2180114.74	Аналитический	0.10	-
693	540459.89	2180129.76	Аналитический	0.10	-
694	540456.97	2180152.02	Аналитический	0.10	-
695	540449.95	2180171.83	Аналитический	0.10	-
696	540435.77	2180191.95	Аналитический	0.10	-
697	540342.83	2180286.01	Аналитический	0.10	-
698	540286.76	2180330.74	Аналитический	0.10	-
699	540165.30	2180415.68	Аналитический	0.10	-

1	2	3	4	5	6
700	540079.17	2180468.74	Аналитический	0.10	-
701	540045.49	2180483.19	Аналитический	0.10	-
702	539970.98	2180508.07	Аналитический	0.10	-
703	539921.14	2180530.01	Аналитический	0.10	-
704	539910.44	2180534.78	Аналитический	0.10	-
705	539899.45	2180544.91	Аналитический	0.10	-
706	539881.95	2180565.31	Аналитический	0.10	-
707	539877.73	2180570.45	Аналитический	0.10	-
708	539857.73	2180603.04	Аналитический	0.10	-
709	539843.56	2180640.55	Аналитический	0.10	-
710	539831.84	2180677.66	Аналитический	0.10	-
711	539821.70	2180692.22	Аналитический	0.10	-
712	539825.02	2180697.76	Аналитический	0.10	-
713	539830.33	2180700.80	Аналитический	0.10	-
714	539931.51	2180755.84	Аналитический	0.10	-
715	539965.95	2180758.31	Аналитический	0.10	-
716	539966.20	2180757.56	Аналитический	0.10	-
717	539968.60	2180750.51	Аналитический	0.10	-
718	539970.50	2180728.95	Аналитический	0.10	-
719	539973.75	2180715.12	Аналитический	0.10	-
720	539982.20	2180680.83	Аналитический	0.10	-
721	539985.99	2180682.39	Аналитический	0.10	-
722	539977.91	2180715.11	Аналитический	0.10	-
723	539974.81	2180729.63	Аналитический	0.10	-
724	539973.32	2180751.69	Аналитический	0.10	-
725	539979.42	2180759.61	Аналитический	0.10	-
726	539988.27	2180765.13	Аналитический	0.10	-
727	539995.13	2180767.08	Аналитический	0.10	-
728	539997.70	2180774.86	Аналитический	0.10	-
729	540001.93	2180782.39	Аналитический	0.10	-
730	540002.34	2180785.08	Аналитический	0.10	-
731	540000.44	2180791.23	Аналитический	0.10	-
732	539998.05	2180796.48	Аналитический	0.10	-
733	539990.42	2180793.52	Картометрический	1.00	-
734	539985.06	2180791.43	Аналитический	0.10	-
735	539967.45	2180785.10	Аналитический	0.10	-
736	539956.89	2180794.94	Аналитический	0.10	-
737	539948.28	2180805.67	Аналитический	0.10	-
738	539936.11	2180832.22	Аналитический	0.10	-
739	539927.58	2180856.57	Аналитический	0.10	-
740	539911.44	2180898.01	Аналитический	0.10	-
741	539904.48	2180907.31	Аналитический	0.10	-
742	539896.30	2180908.07	Аналитический	0.10	-
743	539872.82	2180900.09	Аналитический	0.10	-
744	539814.42	2180876.56	Аналитический	0.10	-
745	539783.21	2180865.48	Аналитический	0.10	-
746	539773.12	2180864.11	Аналитический	0.10	-
747	539770.92	2180864.95	Аналитический	0.10	-

1	2	3	4	5	6
748	539764.42	2180867.44	Аналитический	0.10	-
749	539727.16	2180896.70	Аналитический	0.10	-
750	539690.63	2180926.16	Аналитический	0.10	-
751	539669.40	2180955.16	Аналитический	0.10	-
752	539649.47	2180998.67	Аналитический	0.10	-
753	539637.99	2181020.34	Аналитический	0.10	-
754	539610.20	2181045.76	Аналитический	0.10	-
755	539542.38	2181065.82	Аналитический	0.10	-
756	539515.80	2181099.15	Аналитический	0.10	-
757	539510.92	2181138.00	Аналитический	0.10	-
758	539506.28	2181137.38	Аналитический	0.10	-
759	539511.56	2181097.40	Аналитический	0.10	-
760	539540.47	2181061.73	Аналитический	0.10	-
761	539608.29	2181041.82	Аналитический	0.10	-
762	539634.42	2181017.91	Аналитический	0.10	-
763	539645.71	2180996.34	Аналитический	0.10	-
764	539665.09	2180953.02	Аналитический	0.10	-
765	539687.46	2180922.00	Аналитический	0.10	-
766	539724.56	2180892.82	Аналитический	0.10	-
767	539757.58	2180867.01	Аналитический	0.10	-
768	539768.97	2180852.73	Аналитический	0.10	-
769	539798.77	2180768.99	Аналитический	0.10	-
770	539804.75	2180726.95	Аналитический	0.10	-
771	539809.76	2180705.47	Аналитический	0.10	-
772	539810.52	2180699.94	Аналитический	0.10	-
773	539808.33	2180696.85	Аналитический	0.10	-
774	539804.56	2180695.07	Аналитический	0.10	-
775	539775.10	2180683.55	Аналитический	0.10	-
776	539752.95	2180677.32	Аналитический	0.10	-
777	539696.11	2180667.22	Аналитический	0.10	-
778	539650.90	2180663.76	Аналитический	0.10	-
779	539593.77	2180663.02	Аналитический	0.10	-
780	539542.83	2180660.56	Аналитический	0.10	-
781	539463.36	2180641.53	Аналитический	0.10	-
782	539430.80	2180630.71	Аналитический	0.10	-
783	539261.81	2180556.40	Аналитический	0.10	-
784	539117.04	2180490.63	Аналитический	0.10	-
785	538945.75	2180416.99	Аналитический	0.10	-
786	538901.95	2180398.83	Аналитический	0.10	-
787	538779.76	2180345.06	Аналитический	0.10	-
788	538741.75	2180328.49	Аналитический	0.10	-
789	538724.71	2180319.01	Аналитический	0.10	-
790	538696.98	2180295.98	Аналитический	0.10	-
791	538688.31	2180288.88	Аналитический	0.10	-
792	538669.82	2180273.58	Аналитический	0.10	-
793	538691.49	2180286.22	Аналитический	0.10	-
794	538692.76	2180283.60	Аналитический	0.10	-
795	538700.47	2180291.72	Аналитический	0.10	-

1	2	3	4	5	6
796	538727.88	2180314.24	Аналитический	0.10	-
797	538744.89	2180323.95	Аналитический	0.10	-
798	538782.07	2180339.63	Аналитический	0.10	-
799	538877.94	2180380.43	Аналитический	0.10	-
800	538881.79	2180379.05	Аналитический	0.10	-
801	538882.28	2180378.35	Аналитический	0.10	-
802	538887.52	2180381.32	Аналитический	0.10	-
803	538886.81	2180383.56	Аналитический	0.10	-
804	538889.21	2180386.83	Аналитический	0.10	-
805	538904.61	2180393.64	Аналитический	0.10	-
806	538948.96	2180412.11	Аналитический	0.10	-
807	539118.99	2180484.94	Аналитический	0.10	-
808	539264.19	2180551.15	Аналитический	0.10	-
809	539384.61	2180603.34	Аналитический	0.10	-
810	539383.94	2180599.09	Аналитический	0.10	-
811	539393.47	2180603.17	Аналитический	0.10	-
812	539395.81	2180607.64	Аналитический	0.10	-
813	539402.27	2180611.92	Аналитический	0.10	-
814	539433.24	2180625.69	Аналитический	0.10	-
815	539464.45	2180636.70	Аналитический	0.10	-
816	539544.59	2180654.60	Аналитический	0.10	-
817	539593.26	2180657.43	Аналитический	0.10	-
818	539652.38	2180657.95	Аналитический	0.10	-
819	539696.40	2180661.72	Аналитический	0.10	-
820	539755.02	2180671.72	Аналитический	0.10	-
821	539776.23	2180677.93	Аналитический	0.10	-
822	539806.68	2180689.06	Аналитический	0.10	-
823	539811.17	2180690.44	Аналитический	0.10	-
824	539814.25	2180688.47	Аналитический	0.10	-
825	539817.83	2180660.30	Аналитический	0.10	-
826	539829.43	2180625.49	Аналитический	0.10	-
827	539835.74	2180606.99	Аналитический	0.10	-
828	539843.55	2180590.21	Аналитический	0.10	-
829	539858.49	2180571.11	Аналитический	0.10	-
830	539866.11	2180562.83	Аналитический	0.10	-
831	539880.72	2180547.50	Аналитический	0.10	-
832	539896.64	2180533.10	Аналитический	0.10	-
833	539899.29	2180529.93	Аналитический	0.10	-
834	539908.75	2180527.26	Аналитический	0.10	-
835	539906.15	2180530.48	Аналитический	0.10	-
836	539919.02	2180525.82	Аналитический	0.10	-
837	539969.59	2180503.56	Аналитический	0.10	-
838	540043.45	2180479.07	Аналитический	0.10	-
839	540076.26	2180464.51	Аналитический	0.10	-
840	540162.22	2180411.58	Аналитический	0.10	-
841	540283.36	2180326.26	Аналитический	0.10	-
842	540338.46	2180281.47	Аналитический	0.10	-
843	540430.97	2180187.30	Аналитический	0.10	-


1	2	3	4	5	6
844	540443.72	2180169.56	Аналитический	0.10	-
845	540450.68	2180149.13	Аналитический	0.10	-
846	540453.01	2180133.16	Аналитический	0.10	-
847	540450.51	2180126.48	Аналитический	0.10	-
848	540442.30	2180117.74	Аналитический	0.10	-
849	540403.96	2180094.24	Аналитический	0.10	-
850	540366.17	2180060.05	Аналитический	0.10	-
851	540314.45	2179995.85	Аналитический	0.10	-
852	540289.99	2179958.28	Аналитический	0.10	-
853	540236.86	2179890.55	Аналитический	0.10	-
854	540176.66	2179806.17	Аналитический	0.10	-
855	540167.39	2179786.31	Аналитический	0.10	-
856	540163.90	2179790.71	Аналитический	0.10	-
857	540161.51	2179785.29	Аналитический	0.10	-
858	540164.70	2179780.71	Аналитический	0.10	-
859	540157.27	2179764.76	Аналитический	0.10	-
860	540132.19	2179703.59	Аналитический	0.10	-
861	540106.27	2179611.33	Аналитический	0.10	-
862	540067.10	2179489.67	Аналитический	0.10	-
863	540053.53	2179461.77	Аналитический	0.10	-
864	540044.54	2179450.08	Аналитический	0.10	-
865	540036.76	2179444.00	Аналитический	0.10	-
866	540026.16	2179440.13	Аналитический	0.10	-
867	540000.84	2179435.93	Аналитический	0.10	-
868	540034.96	2179440.13	Аналитический	0.10	-
869	540035.30	2179438.04	Аналитический	0.10	-
870	540038.57	2179439.17	Аналитический	0.10	-
871	540047.92	2179445.82	Аналитический	0.10	-
872	540057.90	2179458.74	Аналитический	0.10	-
873	540071.53	2179487.82	Аналитический	0.10	-
874	540111.11	2179610.11	Аналитический	0.10	-
875	540137.24	2179701.30	Аналитический	0.10	-
876	540162.37	2179762.25	Аналитический	0.10	-
877	540180.87	2179803.19	Аналитический	0.10	-
878	540241.00	2179887.18	Аналитический	0.10	-
879	540294.24	2179956.05	Аналитический	0.10	-
880	540318.21	2179994.04	Аналитический	0.10	-
881	540370.08	2180057.48	Аналитический	0.10	-
882	540407.01	2180091.14	Аналитический	0.10	-
883	540446.24	2180112.90	Аналитический	0.10	-
884	540452.50	2180117.65	Аналитический	0.10	-
885	540452.91	2180117.90	Аналитический	0.10	-
886	540455.98	2180117.18	Аналитический	0.10	-
887	540457.64	2180113.21	Аналитический	0.10	-
888	540458.14	2180097.86	Аналитический	0.10	-
889	540453.91	2180027.74	Аналитический	0.10	-
890	540455.37	2179981.74	Аналитический	0.10	-
891	540460.02	2179962.10	Аналитический	0.10	-

1	2	3	4	5	6
892	540461.66	2179928.91	Аналитический	0.10	-
893	540475.16	2179881.74	Аналитический	0.10	-
894	540491.37	2179847.26	Аналитический	0.10	-
895	540525.15	2179786.10	Аналитический	0.10	-
896	540531.59	2179775.25	Аналитический	0.10	-
897	540538.03	2179770.07	Аналитический	0.10	-
682	540545.97	2179771.29	Аналитический	0.10	-
898	539959.66	2180768.67	Аналитический	0.10	-
899	539962.66	2180777.31	Аналитический	0.10	-
900	539960.07	2180781.04	Аналитический	0.10	-
901	539952.14	2180790.59	Аналитический	0.10	-
902	539943.31	2180803.12	Аналитический	0.10	-
903	539931.38	2180830.25	Аналитический	0.10	-
904	539923.29	2180854.60	Аналитический	0.10	-
905	539907.21	2180896.44	Аналитический	0.10	-
906	539902.44	2180902.24	Аналитический	0.10	-
907	539896.96	2180903.86	Аналитический	0.10	-
908	539875.04	2180895.99	Аналитический	0.10	-
909	539816.02	2180871.81	Аналитический	0.10	-
910	539784.28	2180860.97	Аналитический	0.10	-
911	539777.86	2180857.68	Аналитический	0.10	-
912	539777.07	2180855.80	Аналитический	0.10	-
913	539775.15	2180851.54	Аналитический	0.10	-
914	539803.02	2180771.32	Аналитический	0.10	-
915	539810.76	2180728.46	Аналитический	0.10	-
916	539814.46	2180707.12	Аналитический	0.10	-
917	539816.69	2180702.45	Аналитический	0.10	-
918	539819.39	2180701.79	Аналитический	0.10	-
919	539928.01	2180761.43	Аналитический	0.10	-
898	539959.66	2180768.67	Аналитический	0.10	-
920	540137.20	2179379.43	Аналитический	0.10	-
921	540120.80	2179377.28	Аналитический	0.10	-
922	540076.98	2179366.87	Аналитический	0.10	-
923	540076.48	2179366.83	Аналитический	0.10	-
924	540049.48	2179358.33	Картометрический	1.00	-
925	539980.82	2179338.04	Аналитический	0.10	-
926	539987.65	2179329.93	Аналитический	0.10	-
927	540000.19	2179333.15	Аналитический	0.10	-
928	540133.14	2179371.26	Аналитический	0.10	-
920	540137.20	2179379.43	Аналитический	0.10	-
929	539990.29	2179434.02	Аналитический	0.10	-
930	539981.99	2179431.11	Аналитический	0.10	-
931	539966.62	2179421.89	Аналитический	0.10	-
932	539959.02	2179415.70	Аналитический	0.10	-
933	539959.09	2179409.28	Аналитический	0.10	-

1	2	3	4	5	6
934	539962.11	2179412.01	Аналитический	0.10	-
935	539969.44	2179417.74	Аналитический	0.10	-
936	539983.18	2179425.79	Аналитический	0.10	-
937	539990.25	2179428.39	Аналитический	0.10	-
929	539990.29	2179434.02	Аналитический	0.10	-
938	539943.79	2179483.06	Картометрический	1.00	-
939	539948.32	2179577.28	Картометрический	1.00	-
940	539932.38	2179576.21	Картометрический	1.00	-
941	539882.66	2179571.35	Картометрический	1.00	-
942	539891.39	2179484.17	Картометрический	1.00	-
938	539943.79	2179483.06	Картометрический	1.00	-
3. Сведения о характерных точках части (частей) границы объекта					
Обозначение характерных точек части границы	Координаты, м		Метод определения координат характерной точки	Средняя квадратическая погрешность положения характерной точки (Mt), м	Описание обозначения точки на местности (при наличии)
	X	Y			
1	2	3	4	5	6
Часть №					
-	-	-	-	-	-

Раздел 3

Сведения о местоположении измененных (уточненных) границ объекта							
1. Система координат: -							
2. Сведения о характерных точках границ объекта							
Обозначение характерных точек границ	Существующие координаты, м		Измененные (уточненные) координаты, м		Метод определения координат характерной точки	Средняя квадратическая погрешность положения характерной точки (Mt), м	Описание обозначения точки на местности (при наличии)
	X	Y	X	Y			
1	2	3	4	5	6	7	8
-	-	-	-	-	-	-	-
3.Сведения о характерных точках части (частей) границы объекта							
Часть №							
-	-	-	-	-	-	-	-

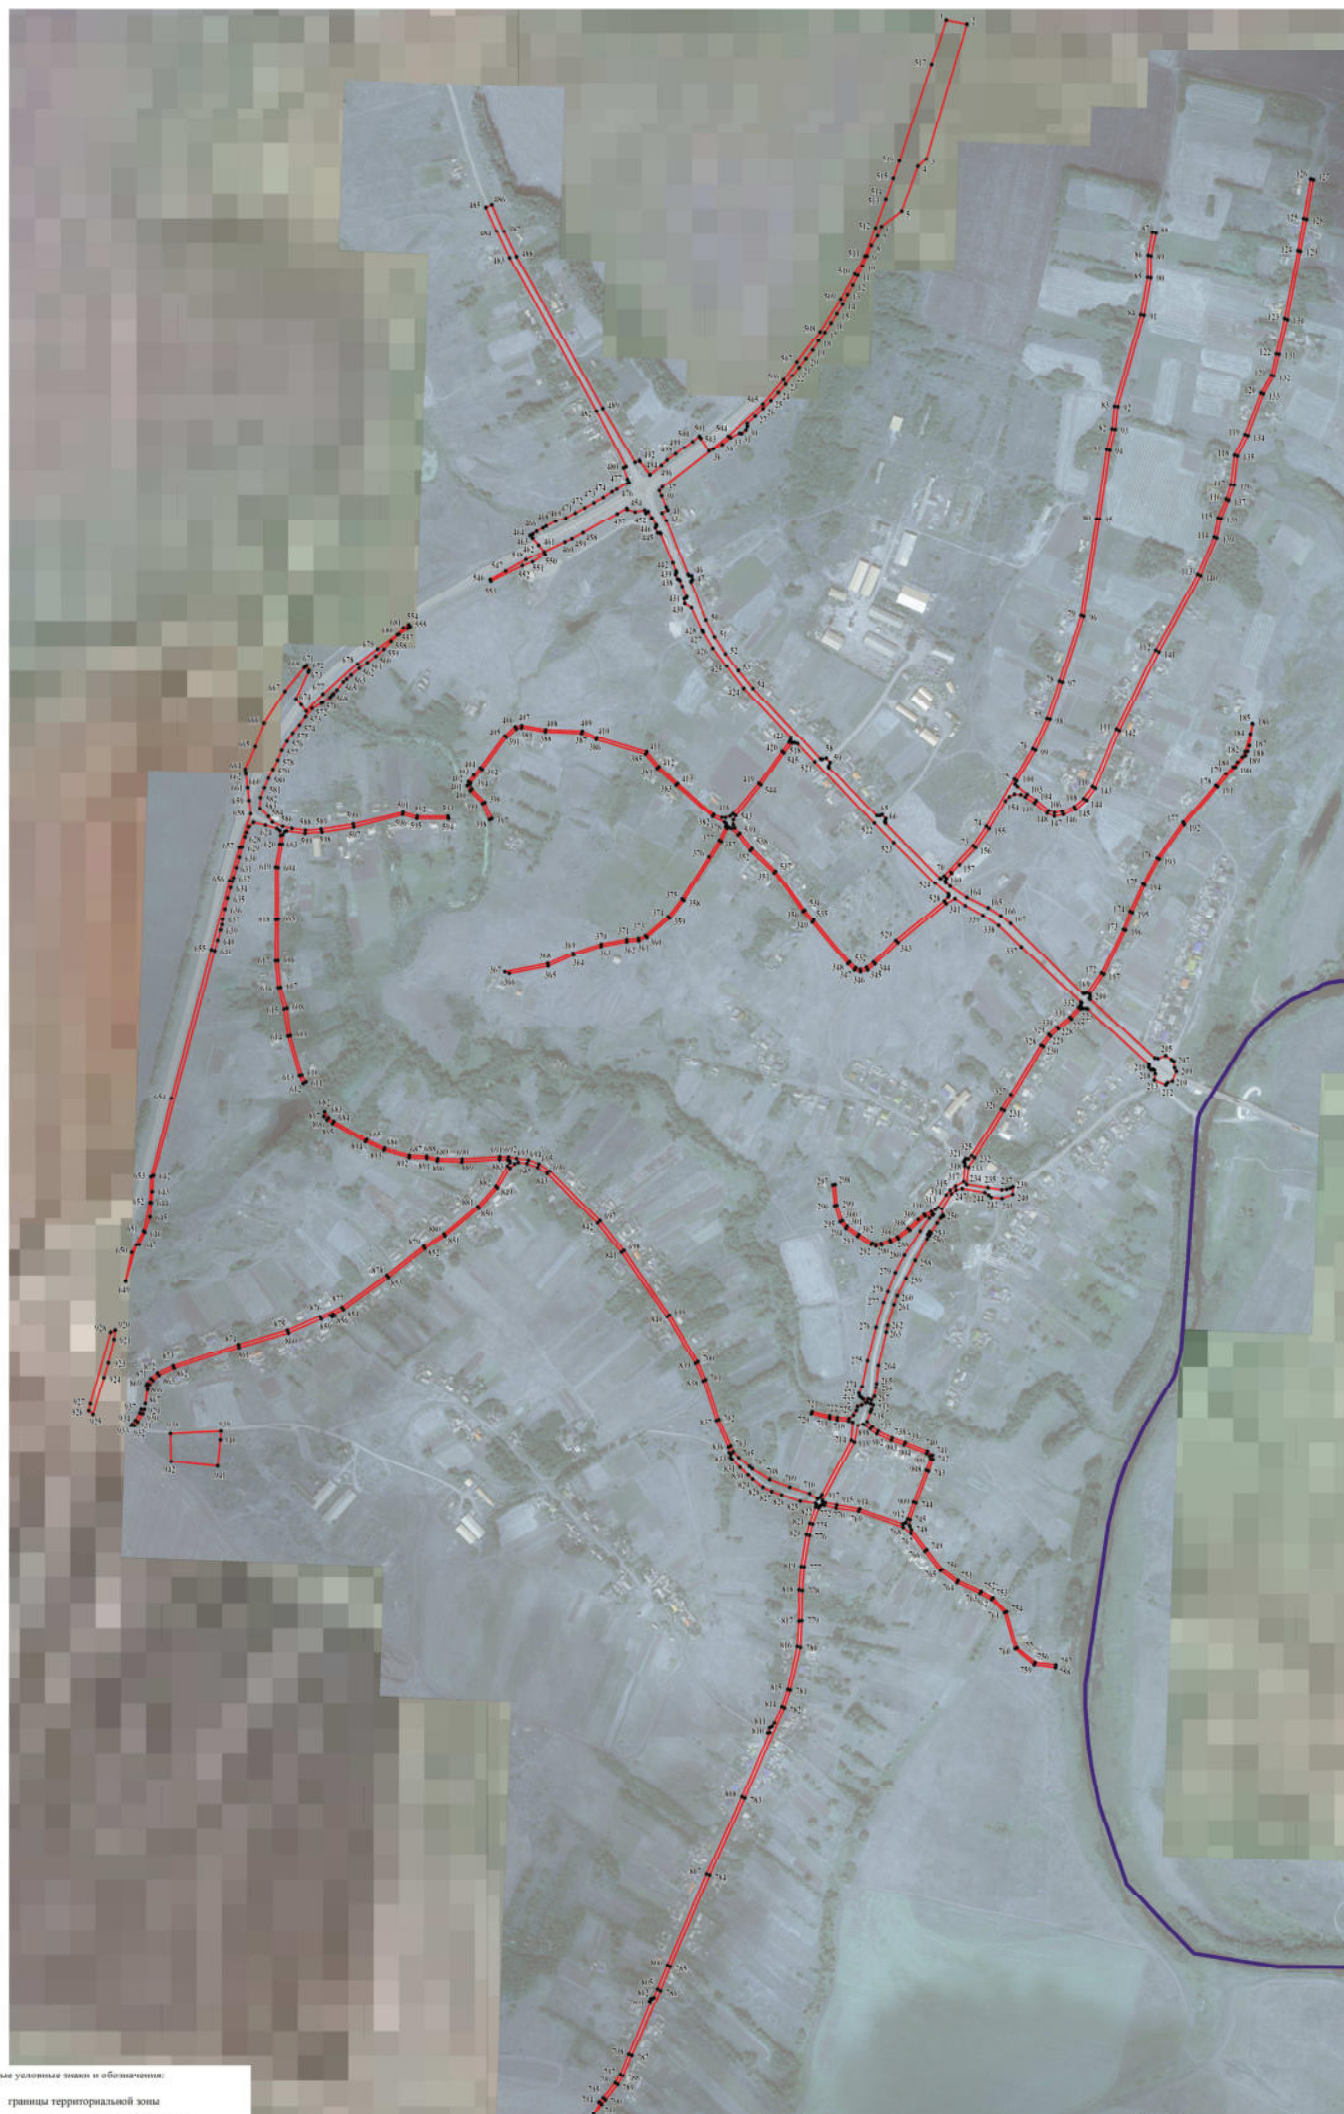

Исполненные условные знаки и обозначения:

- границы территориальной зоны
- границы муниципального образования
- — лараксерная точка границ территориальной зоны

Масштаб 1:5000

Заместитель руководителя БУВО «Нормативно-проектный центр»
Подпись _____ А.В.Ромашов Дата «___» _____ 2020г.
Место для оттиска печати (при наличии) лица, составившего описание местоположения границ объекта

ОПИСАНИЕ МЕСТОПОЛОЖЕНИЯ ГРАНИЦ

Зона сельскохозяйственного использования
в границах населенного пункта села Большой Самовец – СХ1/1

(наименование объекта, местоположение границ которого описано
(далее - объект)

Раздел 1

Сведения об объекте		
№ п/п	Характеристики объекта	Описание характеристик
1	2	3
1	Местоположение объекта	Воронежская область, Эртильский муниципальный район, Самовецкое сельское поселение, село Большой Самовец
2	Площадь объекта $\pm$ величина погрешности определения площади ($P \pm \text{Дельта } P$)	1538568 $\pm$ 21707 м ²
3	Иные характеристики объекта	-

Раздел 2

Сведения о местоположении границ объекта					
1. Система координат: МСК - 36, зона 2					
2. Сведения о характерных точках границ объекта					
Обозначение характерных точек границ	Координаты, м		Метод определения координат характерной точки	Средняя квадратическая погрешность положения характерной точки (Mt), м	Описание обозначения точки на местности (при наличии)
	X	Y			
1	2	3	4	5	6
1	542422.37	2179828.00	Картометрический	1.00	-
2	542465.88	2179944.43	Аналитический	0.50	-
3	542465.89	2179944.44	Аналитический	0.50	-
4	542458.26	2179946.51	Аналитический	0.50	-
5	542449.35	2179950.23	Аналитический	0.50	-
6	542452.88	2179964.99	Аналитический	0.50	-
7	542450.98	2179980.18	Аналитический	0.50	-
8	542442.79	2179994.57	Аналитический	0.50	-
9	542441.62	2180003.43	Аналитический	0.50	-
10	542367.46	2180026.28	Аналитический	0.50	-
11	542341.54	2180034.95	Картометрический	1.00	-
12	542319.42	2179937.83	Картометрический	1.00	-
13	542275.46	2179949.42	Картометрический	1.00	-
14	542260.00	2179870.11	Картометрический	1.00	-
15	542260.01	2179870.11	Картометрический	1.00	-
16	542348.23	2179838.96	Картометрический	1.00	-
17	542348.24	2179838.97	Картометрический	1.00	-
1	542422.37	2179828.00	Картометрический	1.00	-
18	542623.32	2180072.88	Аналитический	2.50	-
19	542627.65	2180512.10	Аналитический	2.50	-
20	542666.19	2180545.99	Аналитический	2.50	-
21	542688.78	2180748.64	Аналитический	2.50	-
22	542712.37	2180927.04	Аналитический	2.50	-
23	542672.43	2180912.55	Картометрический	1.00	-
24	542506.98	2180862.88	Аналитический	0.10	-
25	542379.60	2180820.27	Аналитический	0.10	-
26	542236.44	2180771.53	Аналитический	0.10	-
27	542125.38	2180720.71	Аналитический	0.10	-
28	542079.57	2180694.17	Аналитический	0.10	-
29	542015.84	2180656.24	Аналитический	0.10	-
30	541948.81	2180606.61	Аналитический	0.10	-
31	541925.30	2180591.47	Аналитический	0.10	-
32	541891.95	2180569.99	Аналитический	0.10	-
33	541860.31	2180535.94	Аналитический	0.10	-

1	2	3	4	5	6
34	541849.10	2180513.16	Аналитический	0.10	-
35	541840.50	2180503.36	Аналитический	0.10	-
36	541851.59	2180479.54	Картометрический	1.00	-
37	541892.12	2180422.40	Картометрический	1.00	-
38	541936.63	2180377.88	Картометрический	1.00	-
39	542077.16	2180276.23	Картометрический	1.00	-
40	542163.21	2180233.70	Картометрический	5.00	-
41	542211.71	2180209.78	Картометрический	1.00	-
42	542234.97	2180187.19	Картометрический	1.00	-
43	542246.93	2180164.60	Картометрический	1.00	-
44	542254.90	2180140.68	Картометрический	1.00	-
45	542260.22	2180120.08	Картометрический	1.00	-
46	542300.75	2180094.83	Картометрический	1.00	-
47	542372.51	2180060.28	Картометрический	1.00	-
48	542445.60	2180035.70	Аналитический	2.50	-
49	542486.13	2180072.24	Аналитический	2.50	-
18	542623.32	2180072.88	Аналитический	2.50	-
50	542582.29	2180971.65	Аналитический	0.10	-
51	542545.09	2181166.39	Картометрический	1.00	-
52	542531.07	2181217.79	Картометрический	1.00	-
53	542501.06	2181360.80	Картометрический	1.00	-
54	542465.74	2181362.89	Картометрический	1.00	-
55	542282.29	2181339.36	Картометрический	1.00	-
56	542318.96	2181155.18	Картометрический	1.00	-
57	542066.73	2181100.94	Картометрический	1.00	-
58	541965.63	2181073.88	Картометрический	1.00	-
59	541936.95	2181047.57	Картометрический	1.00	-
60	541979.10	2180913.59	Картометрический	1.00	-
61	541852.70	2180857.97	Картометрический	1.00	-
62	541858.70	2180835.78	Картометрический	1.00	-
63	541723.45	2180792.73	Картометрический	1.00	-
64	541476.15	2180683.93	Картометрический	1.00	-
65	541516.26	2180627.07	Картометрический	1.00	-
66	541592.52	2180646.31	Картометрический	1.00	-
67	541700.68	2180605.47	Картометрический	1.00	-
68	541739.84	2180634.89	Картометрический	1.00	-
69	541797.26	2180644.46	Картометрический	1.00	-
70	541922.20	2180699.71	Картометрический	1.00	-
71	541940.98	2180658.03	Аналитический	0.10	-
72	541956.94	2180670.85	Аналитический	0.10	-
73	541973.18	2180683.32	Аналитический	0.10	-
74	541990.27	2180694.60	Аналитический	0.10	-
75	542007.03	2180706.32	Аналитический	0.10	-
76	542024.05	2180717.65	Аналитический	0.10	-
77	542041.32	2180728.60	Аналитический	0.10	-
78	542058.83	2180739.16	Аналитический	0.10	-
79	542077.06	2180748.45	Аналитический	0.10	-

1	2	3	4	5	6
80	542095.00	2180758.21	Аналитический	0.10	-
81	542113.16	2180767.56	Аналитический	0.10	-
82	542131.52	2180776.50	Аналитический	0.10	-
83	542150.08	2180785.03	Аналитический	0.10	-
84	542168.77	2180793.14	Аналитический	0.10	-
85	542186.01	2180804.60	Аналитический	0.10	-
86	542204.81	2180812.10	Аналитический	0.10	-
87	542233.59	2180849.87	Аналитический	0.10	-
88	542316.76	2180880.35	Аналитический	0.10	-
89	542330.71	2180895.85	Аналитический	0.10	-
50	542582.29	2180971.65	Аналитический	0.10	-
90	542435.10	2181641.20	Картометрический	1.00	-
91	542432.56	2181705.18	Картометрический	1.00	-
92	542410.42	2181708.70	Картометрический	1.00	-
93	542398.90	2181699.34	Картометрический	1.00	-
94	542266.62	2181716.23	Картометрический	1.00	-
95	542240.70	2181739.22	Картометрический	1.00	-
96	542198.56	2181747.11	Картометрический	1.00	-
97	542191.69	2181746.51	Картометрический	1.00	-
98	542201.20	2181685.61	Картометрический	1.00	-
99	542213.65	2181611.49	Картометрический	1.00	-
100	542218.07	2181606.58	Аналитический	0.10	-
101	542291.93	2181619.28	Аналитический	0.10	-
102	542404.63	2181641.39	Картометрический	1.00	-
90	542435.10	2181641.20	Картометрический	1.00	-
103	541637.67	2179705.58	Картометрический	5.00	-
104	541645.42	2179764.29	Картометрический	5.00	-
105	541498.10	2179716.66	Картометрический	5.00	-
106	541495.89	2179650.20	Картометрический	5.00	-
103	541637.67	2179705.58	Картометрический	5.00	-
107	541677.46	2180335.76	Аналитический	0.10	-
108	541675.40	2180336.73	Аналитический	0.10	-
109	541670.87	2180351.75	Аналитический	0.10	-
110	541674.03	2180369.15	Аналитический	0.10	-
111	541668.82	2180371.93	Аналитический	0.10	-
112	541671.59	2180375.97	Аналитический	0.10	-
113	541659.20	2180382.21	Аналитический	0.10	-
114	541659.79	2180383.42	Аналитический	0.10	-
115	541645.81	2180390.90	Картометрический	1.00	-
116	541643.53	2180391.22	Картометрический	1.00	-
117	541639.78	2180389.20	Картометрический	1.00	-
118	541630.95	2180393.24	Картометрический	1.00	-
119	541631.18	2180397.97	Картометрический	1.00	-
120	541629.24	2180399.57	Картометрический	1.00	-
121	541574.28	2180422.09	Картометрический	1.00	-

1	2	3	4	5	6
122	541559.07	2180428.33	Картометрический	1.00	-
123	541556.47	2180428.95	Картометрический	1.00	-
124	541552.66	2180426.70	Картометрический	1.00	-
125	541544.64	2180430.51	Картометрический	1.00	-
126	541543.49	2180433.74	Картометрический	1.00	-
127	541541.87	2180435.35	Картометрический	1.00	-
128	541531.28	2180439.65	Картометрический	1.00	-
129	541510.95	2180447.93	Картометрический	1.00	-
130	541509.09	2180447.82	Картометрический	1.00	-
131	541508.09	2180446.82	Картометрический	1.00	-
132	541506.41	2180443.21	Картометрический	1.00	-
133	541498.21	2180444.22	Картометрический	1.00	-
134	541490.61	2180457.12	Картометрический	1.00	-
135	541448.95	2180476.90	Картометрический	1.00	-
136	541424.46	2180428.90	Картометрический	1.00	-
137	541403.51	2180404.64	Картометрический	1.00	-
138	541231.44	2180364.54	Картометрический	1.00	-
139	541221.40	2180372.97	Аналитический	0.10	-
140	541248.23	2180280.21	Аналитический	0.10	-
141	541260.74	2180252.89	Аналитический	0.10	-
142	541263.37	2180184.32	Аналитический	0.10	-
143	541270.74	2180139.26	Аналитический	0.10	-
144	541268.59	2180127.16	Аналитический	0.10	-
145	541251.27	2180107.82	Аналитический	0.10	-
146	541191.31	2180061.77	Аналитический	0.10	-
147	541176.86	2180049.91	Картометрический	1.00	-
148	541209.56	2180040.37	Картометрический	1.00	-
149	541224.60	2180032.85	Картометрический	1.00	-
150	541239.63	2180022.01	Картометрический	1.00	-
151	541250.62	2180006.94	Картометрический	1.00	-
152	541253.05	2180030.40	Картометрический	1.00	-
153	541252.27	2180042.99	Картометрический	1.00	-
154	541305.73	2180092.19	Картометрический	1.00	-
155	541364.86	2180014.07	Картометрический	1.00	-
156	541455.51	2179931.37	Аналитический	0.10	-
157	541459.05	2179928.14	Аналитический	0.10	-
158	541527.19	2180049.84	Аналитический	0.20	-
159	541543.84	2180080.50	Аналитический	0.10	-
160	541541.31	2180082.00	Аналитический	0.10	-
161	541569.44	2180140.66	Аналитический	0.10	-
162	541575.83	2180159.83	Аналитический	0.10	-
163	541591.21	2180182.92	Аналитический	0.10	-
164	541596.02	2180181.85	Аналитический	0.10	-
165	541613.98	2180220.29	Аналитический	0.10	-
166	541620.16	2180233.51	Аналитический	0.10	-
167	541631.55	2180253.99	Аналитический	0.10	-
168	541667.30	2180318.27	Аналитический	0.10	-
107	541677.46	2180335.76	Аналитический	0.10	-

1	2	3	4	5	6
169	541557.44	2180127.44	Картометрический	1.00	-
170	541574.76	2180160.41	Картометрический	1.00	-
171	541525.77	2180189.89	Картометрический	1.00	-
172	541506.68	2180148.79	Картометрический	1.00	-
169	541557.44	2180127.44	Картометрический	1.00	-
173	541190.09	2180223.90	Картометрический	1.00	-
174	541199.59	2180256.81	Картометрический	1.00	-
175	541147.10	2180328.29	Картометрический	1.00	-
176	541101.20	2180302.53	Картометрический	1.00	-
177	541031.28	2180427.08	Картометрический	1.00	-
178	541052.74	2180442.41	Картометрический	1.00	-
179	541024.50	2180489.63	Картометрический	1.00	-
180	540945.33	2180439.45	Аналитический	0.10	-
181	540912.94	2180413.46	Аналитический	0.10	-
182	540877.25	2180370.83	Аналитический	0.10	-
183	540872.03	2180357.89	Аналитический	0.10	-
184	540869.89	2180335.69	Аналитический	0.10	-
185	540861.63	2180287.99	Аналитический	0.10	-
186	540844.50	2180235.40	Аналитический	0.10	-
187	540824.45	2180188.31	Аналитический	0.10	-
188	540809.44	2180107.68	Аналитический	0.10	-
189	540818.11	2180084.56	Картометрический	1.00	-
190	540838.56	2180037.96	Картометрический	1.00	-
191	540795.18	2180017.43	Картометрический	1.00	-
192	540772.88	2180066.25	Картометрический	1.00	-
193	540753.47	2180111.65	Картометрический	1.00	-
194	540734.06	2180157.06	Картометрический	1.00	-
195	540784.18	2180175.61	Картометрический	1.00	-
196	540824.23	2180258.95	Картометрический	1.00	-
197	540807.19	2180345.72	Картометрический	1.00	-
198	540896.28	2180408.28	Картометрический	1.00	-
199	540815.90	2180455.15	Картометрический	1.00	-
200	540778.14	2180499.31	Картометрический	1.00	-
201	540757.80	2180493.89	Картометрический	1.00	-
202	540654.88	2180433.42	Картометрический	1.00	-
203	540621.98	2180413.78	Картометрический	1.00	-
204	540628.42	2180386.20	Картометрический	1.00	-
205	540627.64	2180306.28	Картометрический	1.00	-
206	540641.10	2180230.43	Картометрический	1.00	-
207	540638.84	2180210.27	Картометрический	1.00	-
208	540677.71	2180167.61	Картометрический	1.00	-
209	540675.29	2180150.30	Картометрический	1.00	-
210	540669.47	2180136.16	Картометрический	1.00	-
211	540671.40	2180117.67	Картометрический	1.00	-
212	540645.96	2180097.59	Картометрический	1.00	-
213	540625.83	2180066.91	Картометрический	1.00	-

1	2	3	4	5	6
214	540619.61	2180025.84	Картометрический	1.00	-
215	540623.80	2180007.53	Картометрический	1.00	-
216	540672.78	2179943.83	Картометрический	1.00	-
217	540684.01	2179935.30	Картометрический	1.00	-
218	540708.40	2179926.20	Картометрический	1.00	-
219	540717.90	2179914.97	Картометрический	1.00	-
220	540730.83	2179891.81	Картометрический	1.00	-
221	540739.34	2179882.93	Картометрический	1.00	-
222	540758.48	2179879.52	Картометрический	1.00	-
223	540783.94	2179878.16	Картометрический	1.00	-
224	540797.50	2179882.23	Картометрический	1.00	-
225	540803.12	2179895.79	Картометрический	1.00	-
226	540808.16	2179917.68	Картометрический	1.00	-
227	540829.26	2179943.45	Картометрический	1.00	-
228	540857.32	2179960.72	Картометрический	1.00	-
229	540884.10	2179968.94	Картометрический	1.00	-
230	540904.61	2179981.02	Картометрический	1.00	-
231	540915.38	2179995.11	Картометрический	1.00	-
232	540921.46	2180028.66	Картометрический	1.00	-
233	540933.61	2180062.63	Картометрический	1.00	-
234	540951.68	2180083.29	Картометрический	1.00	-
235	540976.27	2180093.15	Картометрический	1.00	-
236	540981.50	2180146.23	Картометрический	1.00	-
237	540997.00	2180165.60	Картометрический	1.00	-
238	541102.55	2180223.70	Картометрический	1.00	-
173	541190.09	2180223.90	Картометрический	1.00	-
239	541050.89	2180834.88	Картометрический	1.00	-
240	540974.00	2180912.04	Картометрический	1.00	-
241	540953.97	2180936.89	Аналитический	0.10	-
242	540951.57	2180938.14	Аналитический	0.10	-
243	540948.81	2180937.06	Аналитический	0.10	-
244	540941.14	2180929.46	Аналитический	0.10	-
245	540868.27	2180838.78	Аналитический	0.10	-
246	540827.30	2180796.92	Аналитический	0.10	-
247	540817.30	2180784.15	Аналитический	0.10	-
248	540813.76	2180772.35	Аналитический	0.10	-
249	540816.36	2180764.03	Аналитический	0.10	-
250	540827.16	2180752.32	Аналитический	0.10	-
251	540906.03	2180685.05	Картометрический	1.00	-
252	540916.43	2180689.55	Картометрический	1.00	-
253	540918.96	2180692.43	Картометрический	1.00	-
254	540925.09	2180700.38	Картометрический	1.00	-
255	540991.45	2180770.02	Картометрический	1.00	-
256	541029.78	2180810.83	Картометрический	1.00	-
239	541050.89	2180834.88	Картометрический	1.00	-
257	541027.95	2180812.19	Аналитический	0.10	-

1	2	3	4	5	6
258	540933.02	2180910.52	Аналитический	0.10	-
259	540905.12	2180873.78	Аналитический	0.10	-
260	540851.31	2180803.05	Аналитический	0.10	-
261	540822.96	2180768.02	Аналитический	0.10	-
262	540914.49	2180694.25	Аналитический	0.10	-
263	540939.46	2180718.90	Аналитический	0.10	-
264	540966.85	2180747.43	Аналитический	0.10	-
265	541024.79	2180808.56	Аналитический	0.10	-
257	541027.95	2180812.19	Аналитический	0.10	-
266	540902.25	2180682.72	Картометрический	1.00	-
267	540824.26	2180749.11	Аналитический	0.10	-
268	540812.71	2180761.26	Аналитический	0.10	-
269	540809.47	2180772.56	Аналитический	0.10	-
270	540812.90	2180786.34	Аналитический	0.10	-
271	540823.85	2180799.91	Аналитический	0.10	-
272	540864.60	2180843.15	Аналитический	0.10	-
273	540936.66	2180933.14	Аналитический	0.10	-
274	540945.89	2180949.14	Аналитический	0.10	-
275	540932.91	2180968.82	Картометрический	1.00	-
276	540915.52	2181001.88	Картометрический	1.00	-
277	540895.73	2181031.01	Картометрический	1.00	-
278	540856.24	2181073.27	Картометрический	1.00	-
279	540788.98	2181009.86	Картометрический	1.00	-
280	540804.47	2180992.82	Картометрический	1.00	-
281	540743.85	2180962.22	Картометрический	1.00	-
282	540703.39	2180986.69	Картометрический	1.00	-
283	540664.42	2180960.83	Картометрический	1.00	-
284	540701.34	2180904.64	Картометрический	1.00	-
285	540641.37	2180851.68	Картометрический	1.00	-
286	540720.03	2180645.35	Картометрический	1.00	-
266	540902.25	2180682.72	Картометрический	1.00	-
287	540569.73	2179650.20	Картометрический	1.00	-
288	540582.90	2179715.67	Картометрический	1.00	-
289	540600.04	2179730.96	Картометрический	1.00	-
290	540603.08	2179735.83	Картометрический	1.00	-
291	540585.22	2179752.08	Картометрический	1.00	-
292	540575.15	2179756.34	Картометрический	1.00	-
293	540555.78	2179766.80	Картометрический	1.00	-
294	540545.97	2179771.29	Аналитический	0.10	-
295	540538.03	2179770.07	Аналитический	0.10	-
296	540531.59	2179775.25	Аналитический	0.10	-
297	540525.15	2179786.10	Аналитический	0.10	-
298	540504.43	2179767.42	Картометрический	1.00	-
299	540462.58	2179682.13	Картометрический	1.00	-
300	540434.41	2179671.66	Картометрический	1.00	-
301	540353.45	2179723.70	Картометрический	1.00	-

1	2	3	4	5	6
302	540283.62	2179673.89	Картометрический	1.00	-
303	540233.13	2179566.91	Картометрический	1.00	-
304	540217.57	2179506.86	Картометрический	1.00	-
305	540162.19	2179429.69	Картометрический	1.00	-
306	540137.20	2179379.43	Аналитический	0.10	-
307	540133.14	2179371.26	Аналитический	0.10	-
308	540229.82	2179398.97	Аналитический	0.10	-
309	540297.38	2179419.54	Аналитический	0.10	-
310	540298.09	2179424.64	Аналитический	0.10	-
311	540321.90	2179434.95	Аналитический	0.10	-
312	540349.75	2179444.74	Аналитический	0.10	-
313	540377.33	2179447.41	Аналитический	0.10	-
314	540397.39	2179449.09	Картометрический	1.00	-
315	540501.94	2179596.75	Картометрический	1.00	-
287	540569.73	2179650.20	Картометрический	1.00	-
316	540328.65	2180745.85	Аналитический	0.10	-
317	540313.80	2180767.25	Аналитический	0.10	-
318	540297.42	2180792.76	Аналитический	0.10	-
319	540294.58	2180801.39	Аналитический	0.10	-
320	540296.61	2180812.67	Аналитический	0.10	-
321	540302.90	2180829.33	Аналитический	0.10	-
322	540309.62	2180844.06	Аналитический	0.10	-
323	540325.27	2180865.00	Аналитический	0.10	-
324	540351.00	2180893.71	Аналитический	0.10	-
325	540355.41	2180907.31	Аналитический	0.10	-
326	540354.79	2180908.91	Аналитический	0.10	-
327	540352.46	2180907.63	Аналитический	0.10	-
328	540347.46	2180901.40	Аналитический	0.10	-
329	540323.56	2180884.55	Аналитический	0.10	-
330	540277.86	2180854.84	Аналитический	0.10	-
331	540245.51	2180837.84	Аналитический	0.10	-
332	540210.42	2180823.98	Аналитический	0.10	-
333	540190.21	2180816.10	Аналитический	0.10	-
334	540142.12	2180802.03	Аналитический	0.10	-
335	540080.33	2180785.96	Аналитический	0.10	-
336	540033.00	2180775.71	Аналитический	0.10	-
337	540035.78	2180767.87	Картометрический	1.00	-
338	540033.53	2180758.32	Картометрический	1.00	-
339	540029.06	2180748.75	Картометрический	1.00	-
340	540020.28	2180744.53	Картометрический	1.00	-
341	540018.19	2180730.15	Картометрический	1.00	-
342	540021.10	2180709.74	Картометрический	1.00	-
343	540026.03	2180690.91	Картометрический	1.00	-
344	540033.44	2180683.50	Картометрический	1.00	-
345	540043.51	2180757.45	Картометрический	1.00	-
346	540192.07	2180736.13	Картометрический	1.00	-
347	540216.46	2180783.64	Картометрический	1.00	-

1	2	3	4	5	6
348	540270.53	2180769.07	Картометрический	1.00	-
316	540328.65	2180745.85	Аналитический	0.10	-
349	540133.73	2180820.82	Картометрический	1.00	-
350	540131.09	2180823.87	Аналитический	0.10	-
351	540081.07	2180865.38	Аналитический	0.10	-
352	540097.24	2180886.00	Картометрический	1.00	-
353	540061.70	2180923.67	Картометрический	1.00	-
354	540054.14	2180939.76	Картометрический	1.00	-
355	540026.45	2180926.39	Картометрический	1.00	-
356	539998.94	2180915.54	Картометрический	1.00	-
357	540000.74	2180905.47	Картометрический	1.00	-
358	540004.01	2180896.18	Картометрический	1.00	-
359	540007.74	2180885.94	Картометрический	1.00	-
360	540012.26	2180875.01	Картометрический	1.00	-
361	540012.55	2180863.30	Картометрический	1.00	-
362	540012.55	2180848.50	Картометрический	1.00	-
363	540014.56	2180839.11	Картометрический	1.00	-
364	540018.45	2180830.07	Картометрический	1.00	-
365	540025.09	2180824.97	Картометрический	1.00	-
366	540028.73	2180813.02	Картометрический	1.00	-
367	540030.59	2180801.48	Картометрический	1.00	-
368	540038.37	2180802.80	Аналитический	0.10	-
369	540072.06	2180806.10	Аналитический	0.10	-
349	540133.73	2180820.82	Картометрический	1.00	-
370	539933.91	2180976.05	Картометрический	1.00	-
371	539928.40	2181012.27	Картометрический	1.00	-
372	539928.06	2181046.47	Картометрический	1.00	-
373	539956.53	2181068.74	Картометрический	1.00	-
374	540012.80	2181111.88	Картометрический	1.00	-
375	540021.18	2181122.76	Картометрический	1.00	-
376	539996.98	2181151.59	Картометрический	1.00	-
377	539984.83	2181162.76	Картометрический	1.00	-
378	539952.05	2181185.27	Картометрический	1.00	-
379	539931.16	2181220.72	Картометрический	1.00	-
380	539929.61	2181224.48	Картометрический	1.00	-
381	539926.21	2181222.97	Картометрический	1.00	-
382	539774.72	2181188.42	Картометрический	1.00	-
383	539718.10	2181179.72	Картометрический	1.00	-
384	539745.80	2181119.49	Картометрический	1.00	-
385	539787.25	2181097.79	Картометрический	1.00	-
386	539856.59	2181030.01	Картометрический	1.00	-
387	539889.71	2181010.25	Картометрический	1.00	-
388	539914.31	2180988.94	Картометрический	1.00	-
370	539933.91	2180976.05	Картометрический	1.00	-
389	539947.91	2179377.14	Аналитический	2.50	-

1	2	3	4	5	6
390	539949.21	2179403.52	Картометрический	1.00	-
391	539943.79	2179483.06	Картометрический	1.00	-
392	539891.39	2179484.17	Картометрический	1.00	-
393	539882.66	2179571.35	Картометрический	1.00	-
394	539932.38	2179576.21	Картометрический	1.00	-
395	539948.32	2179577.28	Картометрический	1.00	-
396	539961.56	2179680.03	Картометрический	1.00	-
397	539963.32	2179717.31	Картометрический	1.00	-
398	539950.33	2179758.67	Картометрический	1.00	-
399	539932.71	2179816.33	Картометрический	1.00	-
400	539901.75	2179769.84	Картометрический	1.00	-
401	539855.60	2179714.31	Картометрический	1.00	-
402	539845.61	2179705.31	Картометрический	1.00	-
403	539771.97	2179786.36	Картометрический	1.00	-
404	539826.69	2179835.49	Картометрический	1.00	-
405	539846.56	2179853.39	Картометрический	1.00	-
406	539857.41	2179863.46	Картометрический	1.00	-
407	539902.73	2179854.33	Картометрический	1.00	-
408	539920.81	2179844.16	Картометрический	1.00	-
409	539904.78	2179871.17	Картометрический	1.00	-
410	539885.99	2179913.88	Картометрический	1.00	-
411	539856.41	2179992.62	Картометрический	1.00	-
412	539841.36	2180020.06	Картометрический	1.00	-
413	539792.38	2179976.64	Картометрический	1.00	-
414	539715.46	2180065.53	Картометрический	1.00	-
415	539747.88	2180097.49	Картометрический	1.00	-
416	539730.12	2180112.91	Картометрический	1.00	-
417	539656.13	2180248.50	Картометрический	1.00	-
418	539405.53	2180146.88	Картометрический	1.00	-
419	539408.05	2180126.15	Картометрический	1.00	-
420	539413.86	2180093.81	Картометрический	1.00	-
421	539439.04	2180029.31	Картометрический	1.00	-
422	539462.28	2179983.41	Картометрический	1.00	-
423	539486.10	2179957.65	Картометрический	1.00	-
424	539503.32	2179946.97	Картометрический	1.00	-
425	539514.69	2179950.49	Картометрический	1.00	-
426	539534.04	2179931.33	Картометрический	1.00	-
427	539606.05	2179765.97	Аналитический	2.50	-
428	539654.05	2179670.85	Аналитический	2.50	-
429	539710.95	2179600.62	Картометрический	1.00	-
430	539811.79	2179520.15	Картометрический	1.00	-
431	539901.19	2179432.60	Картометрический	1.00	-
389	539947.91	2179377.14	Аналитический	2.50	-
432	539736.24	2179818.72	Картометрический	1.00	-
433	539808.32	2179879.37	Картометрический	1.00	-
434	539766.20	2179927.90	Картометрический	1.00	-
435	539680.13	2179945.16	Картометрический	1.00	-

1	2	3	4	5	6
436	539652.88	2179944.96	Картометрический	1.00	-
437	539631.49	2179906.81	Картометрический	1.00	-
432	539736.24	2179818.72	Картометрический	1.00	-
3. Сведения о характерных точках части (частей) границы объекта					
Обозначение характерных точек части границы	Координаты, м		Метод определения координат характерной точки	Средняя квадратическая погрешность положения характерной точки (Mt), м	Описание обозначения точки на местности (при наличии)
	X	Y			
1	2	3	4	5	6
Часть №					
-	-	-	-	-	-


Раздел 3

Сведения о местоположении измененных (уточненных) границ объекта							
1. Система координат: -							
2. Сведения о характерных точках границ объекта							
Обозначение характерных точек границ	Существующие координаты, м		Измененные (уточненные) координаты, м		Метод определения координат характерной точки	Средняя квадратическая погрешность положения характерной точки (Mt), м	Описание обозначения точки на местности (при наличии)
	X	Y	X	Y			
1	2	3	4	5	6	7	8
-	-	-	-	-	-	-	-
3.Сведения о характерных точках части (частей) границы объекта							
Часть №							
-	-	-	-	-	-	-	-

План границ объекта

Схема расположения листов плана границ объекта

Лист №1

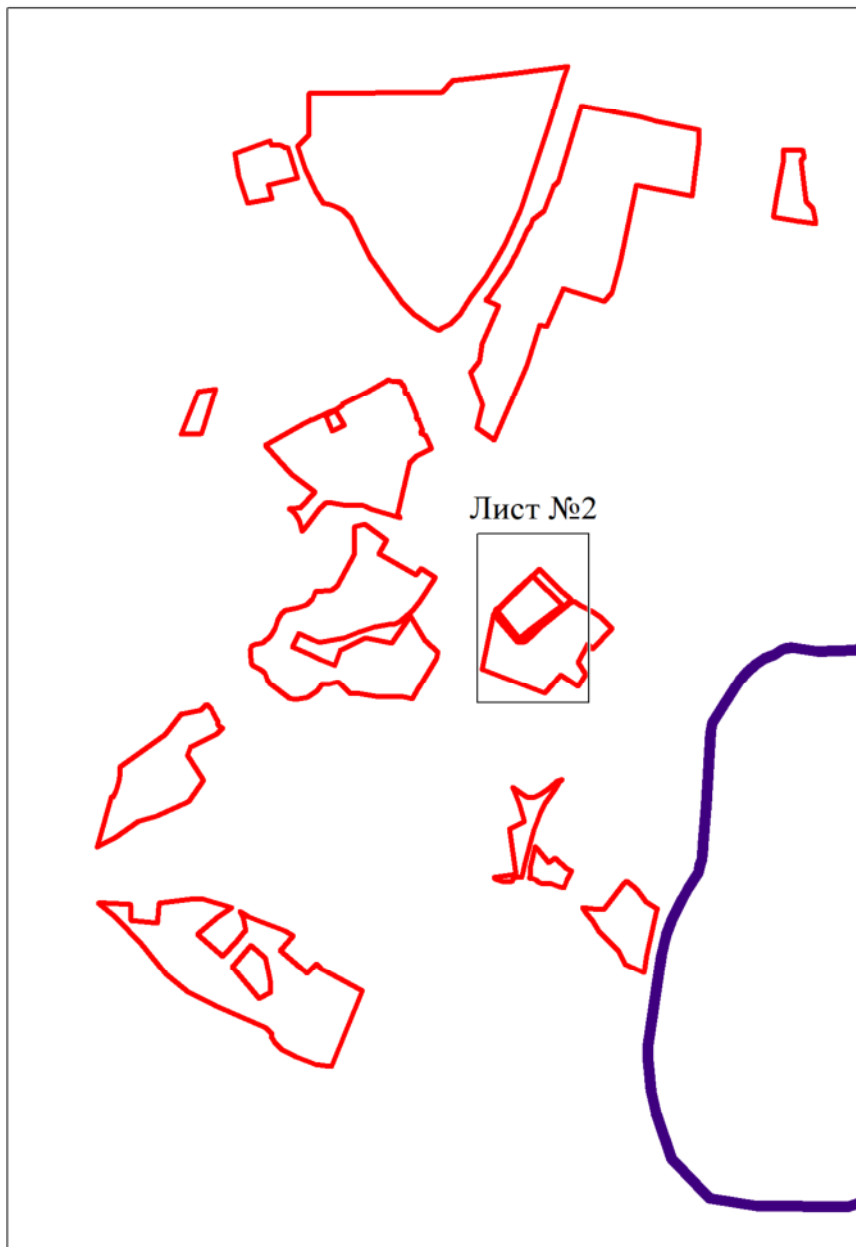

Лист №2

Используемые условные знаки и обозначения:



границы территориальной зоны



границы муниципального образования

Лист №1


область и номер листа плана границ объекта

Масштаб 1:25000

Заместитель руководителя БУВО «Нормативно-проектный центр»

Подпись _____ А.В.Ромашов Дата « ____ » _____ 2020г.

Место для оттиска печати (при наличии) лица, составившего описание местоположения границ объекта

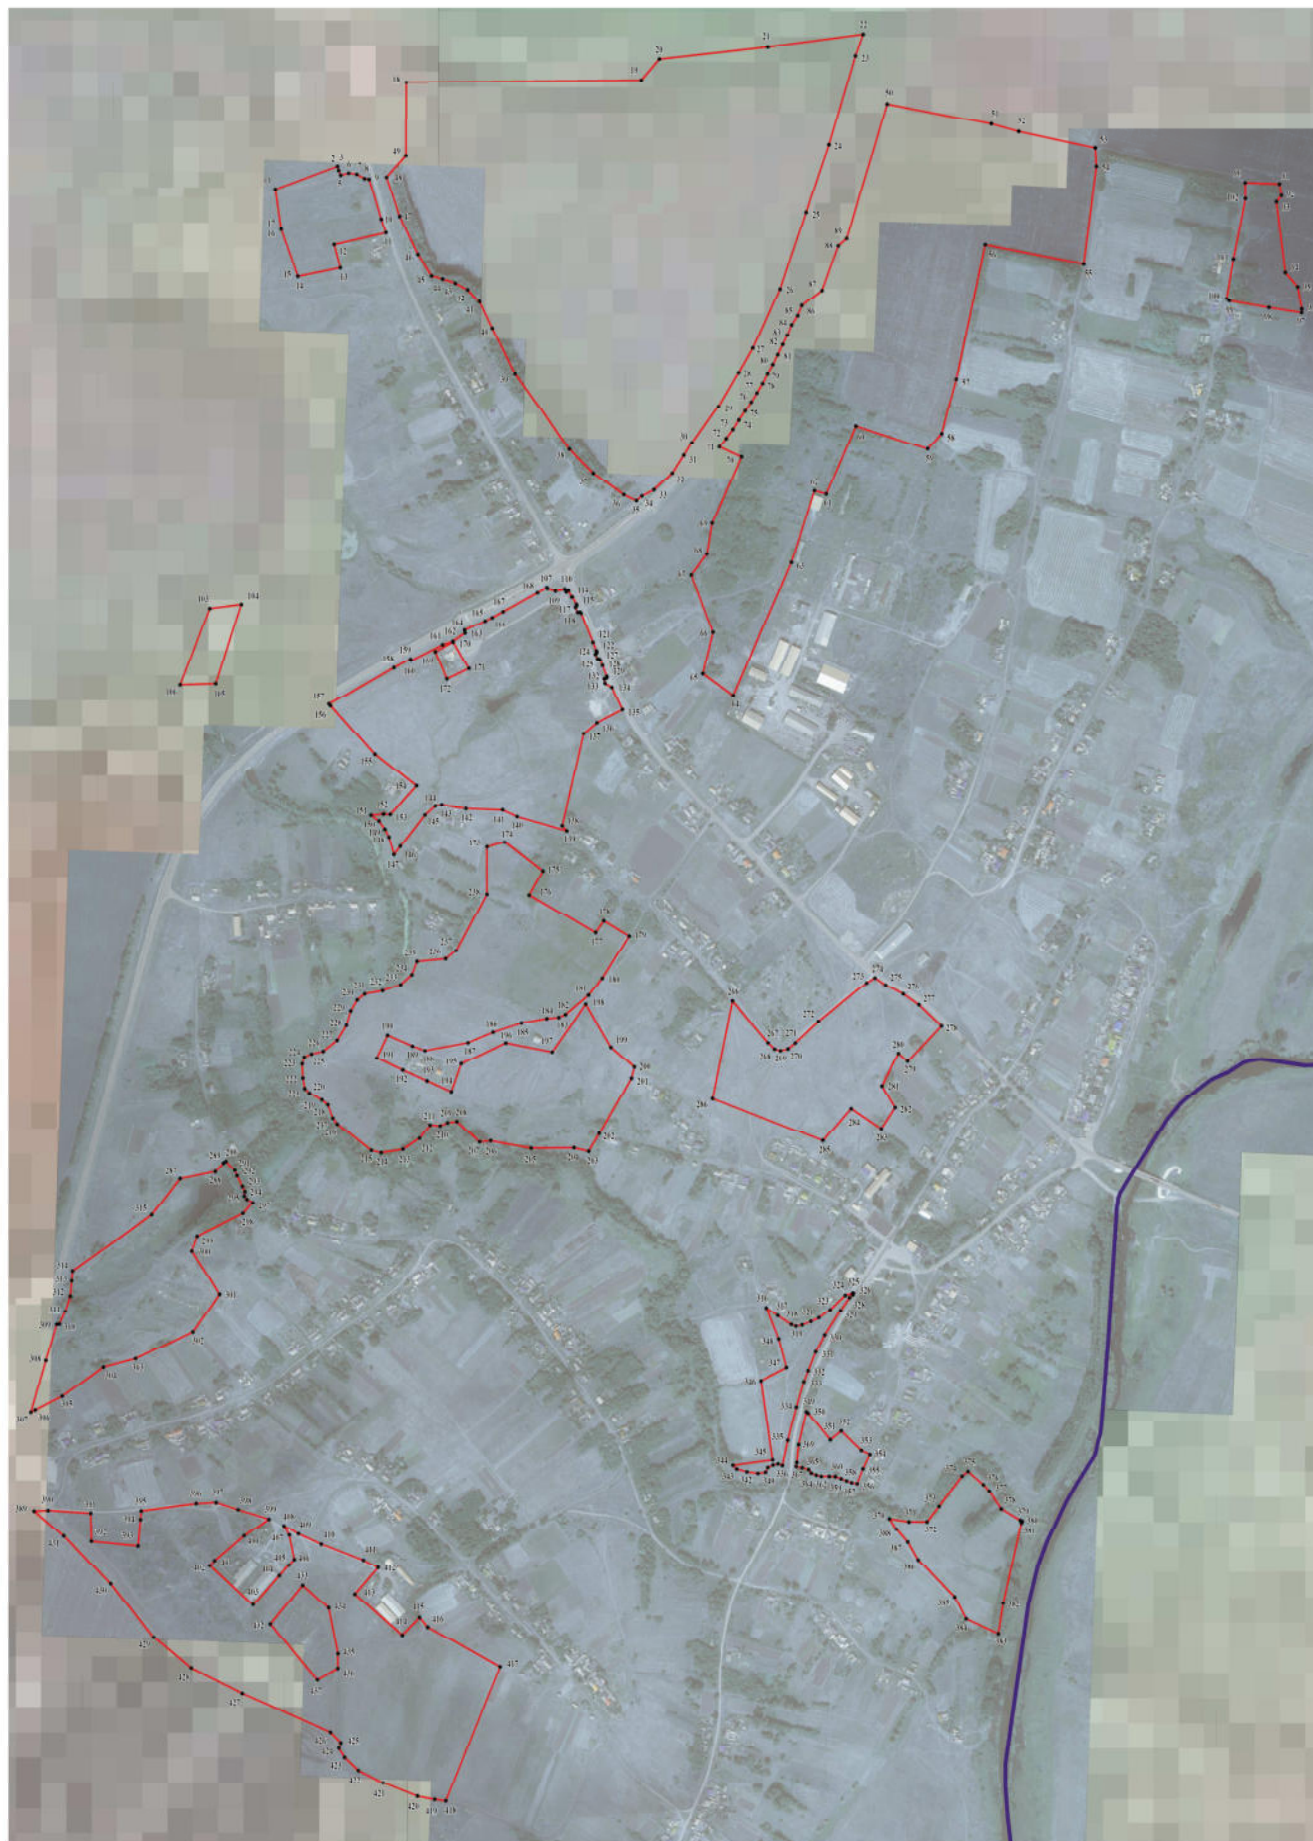

Используемые условные знаки и обозначения:


- границы территориальной зоны
- границы муниципального образования
- 1 характерная точка границ территориальной зоны

Масштаб 1:5000


Заместитель руководителя БУВО «Нормативно-проектный центр»
 Подпись _____ А.В.Ромашов Дата « ____ » _____ 2020г.
 Место для оттиска печати (при наличии) лица, составившего описание местоположения границ объекта

План границ объекта


Лист №2

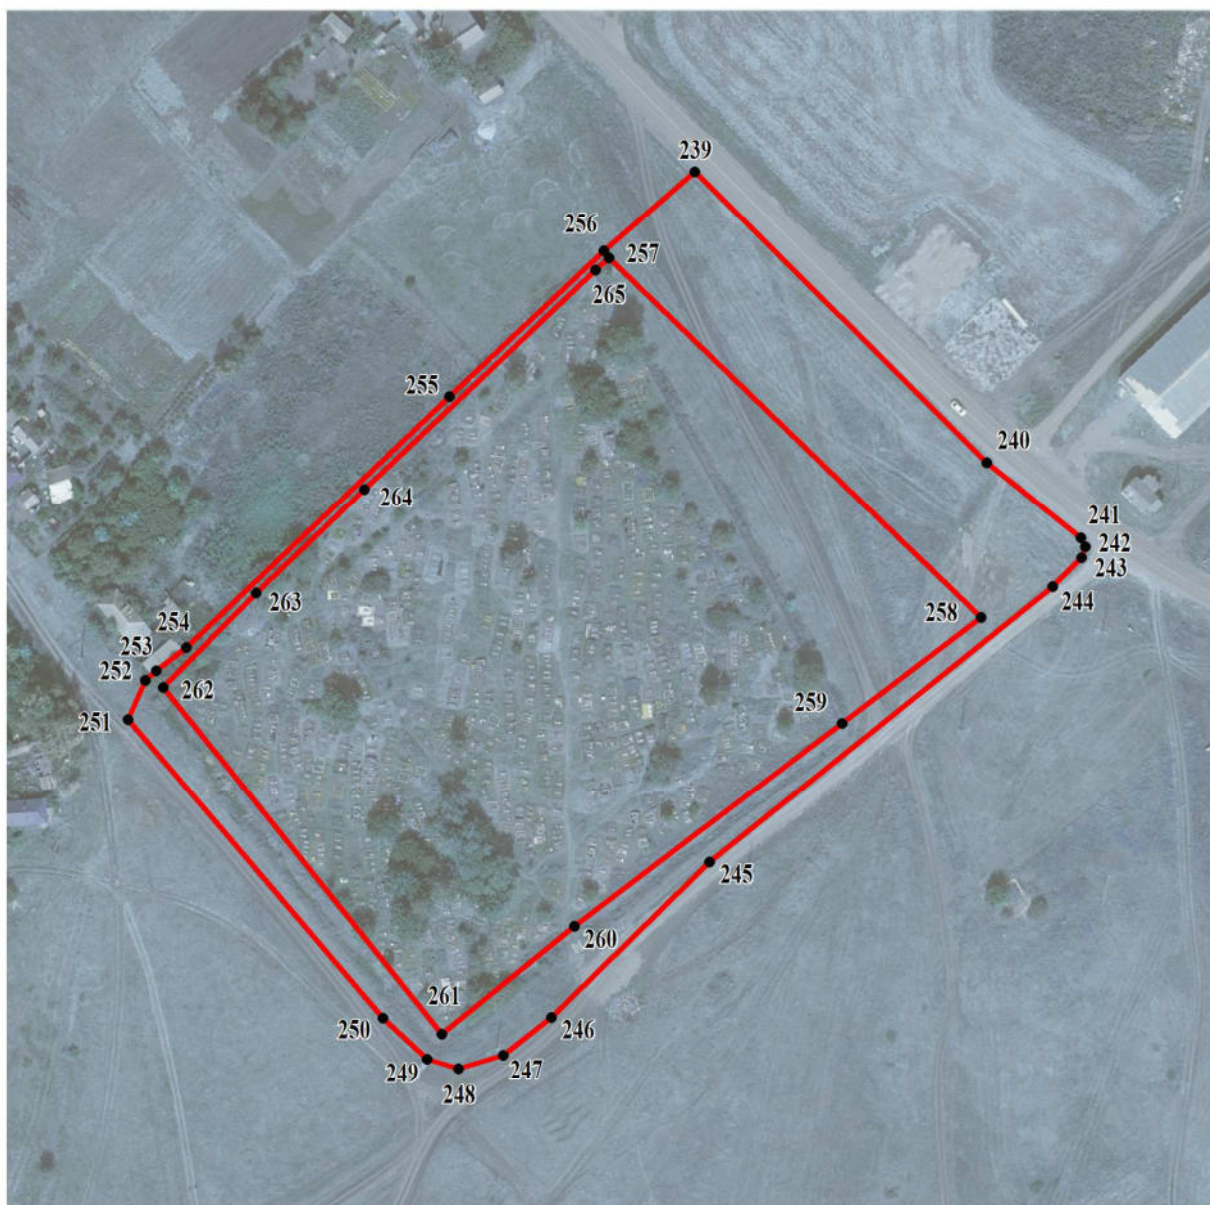

Используемые условные знаки и обозначения:

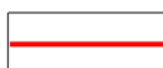

границы территориальной зоны

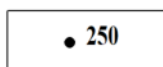

характерная точка границ территориальной зоны

Масштаб 1:2000

Заместитель руководителя БУВО «Нормативно-проектный центр»

Подпись _____ А.В.Ромашов Дата « ____ » _____ 2020г.

Место для оттиска печати (при наличии) лица, составившего описание местоположения границ объекта

ОПИСАНИЕ МЕСТОПОЛОЖЕНИЯ ГРАНИЦ

Зона сельскохозяйственного производства села Большой Самовец – СХ2/1

(наименование объекта, местоположение границ которого описано
(далее - объект)

Раздел 1

Сведения об объекте		
№ п/п	Характеристики объекта	Описание характеристик
1	2	3
1	Местоположение объекта	Воронежская область, Эртильский муниципальный район, Самовецкое сельское поселение, село Большой Самовец
2	Площадь объекта $\pm$ величина погрешности определения площади ($P \pm \Delta P$)	239025 $\pm$ 1711 м ²
3	Иные характеристики объекта	-

Раздел 2

Сведения о местоположении границ объекта					
1. Система координат: МСК - 36, зона 2					
2. Сведения о характерных точках границ объекта					
Обозначение характерных точек границ	Координаты, м		Метод определения координат характерной точки	Средняя квадратическая погрешность положения характерной точки (Mt), м	Описание обозначения точки на местности (при наличии)
	X	Y			
1	2	3	4	5	6
1	541979.10	2180913.59	Картометрический	1.00	-
2	541936.95	2181047.57	Картометрический	1.00	-
3	541872.03	2181062.19	Картометрический	1.00	-
4	541881.10	2181111.16	Картометрический	1.00	-
5	541798.45	2181127.29	Картометрический	1.00	-
6	541789.40	2181078.32	Картометрический	1.00	-
7	541689.93	2181118.93	Картометрический	1.00	-
8	541682.63	2181134.87	Картометрический	1.00	-
9	541649.13	2181119.51	Картометрический	1.00	-
10	541565.25	2181064.62	Картометрический	1.00	-
11	541419.32	2180994.02	Картометрический	1.00	-
12	541298.06	2180972.57	Аналитический	0.10	-
13	541293.75	2180974.87	Аналитический	0.10	-
14	541281.37	2180975.80	Аналитический	0.10	-
15	541254.75	2180954.74	Аналитический	0.10	-
16	541218.04	2180925.63	Аналитический	0.10	-
17	541224.16	2180917.92	Аналитический	0.10	-
18	541229.09	2180911.64	Аналитический	0.10	-
19	541252.15	2180882.25	Аналитический	0.10	-
20	541268.31	2180867.98	Аналитический	0.10	-
21	541300.28	2180836.56	Аналитический	0.10	-
22	541325.88	2180848.36	Аналитический	0.10	-
23	541342.26	2180824.37	Картометрический	1.00	-
24	541437.32	2180664.71	Картометрический	1.00	-
25	541476.15	2180683.93	Картометрический	1.00	-
26	541723.45	2180792.73	Картометрический	1.00	-
27	541858.70	2180835.78	Картометрический	1.00	-
28	541852.70	2180857.97	Картометрический	1.00	-
1	541979.10	2180913.59	Картометрический	1.00	-
29	541077.51	2181013.41	Аналитический	0.10	-
30	541044.02	2181048.62	Картометрический	1.00	-
31	541018.45	2181028.70	Картометрический	1.00	-
32	540982.36	2181054.17	Картометрический	1.00	-
33	540929.29	2181011.46	Картометрический	1.00	-

1	2	3	4	5	6
34	540947.72	2180971.56	Картометрический	1.00	-
35	540968.05	2180940.27	Картометрический	1.00	-
36	540974.63	2180932.42	Аналитический	0.10	-
37	540978.61	2180931.14	Аналитический	0.10	-
38	540983.81	2180933.69	Аналитический	0.10	-
39	540994.09	2180943.20	Аналитический	0.10	-
40	540995.15	2180942.20	Аналитический	0.10	-
41	541009.63	2180957.56	Аналитический	0.10	-
42	541042.38	2180987.84	Аналитический	0.10	-
29	541077.51	2181013.41	Аналитический	0.10	-
43	539932.71	2179816.33	Картометрический	1.00	-
44	539920.81	2179844.16	Картометрический	1.00	-
45	539902.73	2179854.33	Картометрический	1.00	-
46	539857.41	2179863.46	Картометрический	1.00	-
47	539826.69	2179835.49	Картометрический	1.00	-
48	539771.97	2179786.36	Картометрический	1.00	-
49	539845.61	2179705.31	Картометрический	1.00	-
50	539855.60	2179714.31	Картометрический	1.00	-
51	539901.75	2179769.84	Картометрический	1.00	-
43	539932.71	2179816.33	Картометрический	1.00	-
52	539878.86	2180056.44	Картометрический	1.00	-
53	539867.35	2180067.83	Картометрический	1.00	-
54	539803.89	2180116.99	Картометрический	1.00	-
55	539793.41	2180105.34	Картометрический	1.00	-
56	539779.59	2180088.45	Картометрический	1.00	-
57	539747.88	2180097.49	Картометрический	1.00	-
58	539715.46	2180065.53	Картометрический	1.00	-
59	539792.38	2179976.64	Картометрический	1.00	-
60	539841.36	2180020.06	Картометрический	1.00	-
61	539870.74	2180047.39	Картометрический	1.00	-
52	539878.86	2180056.44	Картометрический	1.00	-
62	539808.32	2179879.37	Картометрический	1.00	-
63	539766.20	2179927.90	Картометрический	1.00	-
64	539680.13	2179945.16	Картометрический	1.00	-
65	539652.88	2179944.96	Картометрический	1.00	-
66	539631.49	2179906.81	Картометрический	1.00	-
67	539736.24	2179818.72	Картометрический	1.00	-
62	539808.32	2179879.37	Картометрический	1.00	-

3. Сведения о характерных точках части (частей) границы объекта					
Обозначение характерных точек части границы	Координаты, м		Метод определения координат характерной точки	Средняя квадратическая погрешность положения характерной точки (Mt), м	Описание обозначения точки на местности (при наличии)
	X	Y			
1	2	3	4	5	6
Часть №					
-	-	-	-	-	-


Раздел 3

Сведения о местоположении измененных (уточненных) границ объекта							
1. Система координат: -							
2. Сведения о характерных точках границ объекта							
Обозначение характерных точек границ	Существующие координаты, м		Измененные (уточненные) координаты, м		Метод определения координат характерной точки	Средняя квадратическая погрешность положения характерной точки (Mt), м	Описание обозначения точки на местности (при наличии)
	X	Y	X	Y			
1	2	3	4	5	6	7	8
-	-	-	-	-	-	-	-
3.Сведения о характерных точках части (частей) границы объекта							
Часть №							
-	-	-	-	-	-	-	-

План границ объекта

Схема расположения листов плана границ объекта

Лист №1

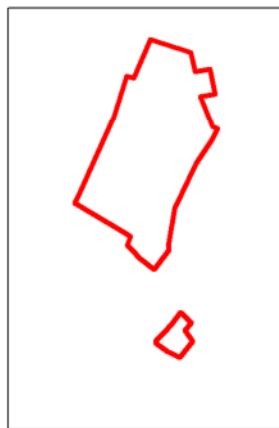

Лист №2




Используемые условные знаки и обозначения:



границы территориальной зоны



границы муниципального образования

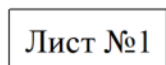

область и номер листа плана границ объекта

Масштаб 1:25000

Заместитель руководителя БУВО «Нормативно-проектный центр»

Подпись _____ А.В.Ромашов Дата « ____ » _____ 2020г.

Место для оттиска печати (при наличии) лица, составившего описание местоположения границ объекта

План границ объекта


Лист №1



Используемые условные знаки и обозначения:



границы территориальной зоны

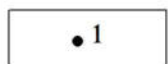

характерная точка границ территориальной зоны

Масштаб 1:5000


Заместитель руководителя БУВО «Нормативно-проектный центр»

Подпись _____ А.В.Ромашов Дата « ____ » _____ 2020г.


Место для оттиска печати (при наличии) лица, составившего описание местоположения границ объекта

План границ объекта


Лист №2

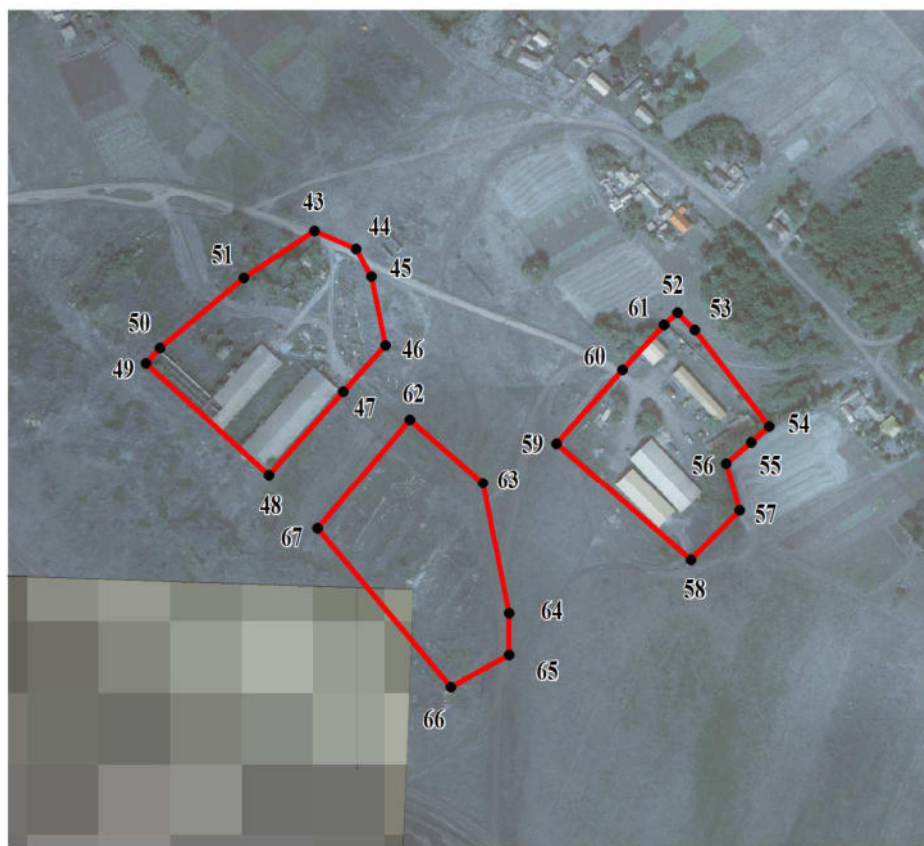

Используемые условные знаки и обозначения:

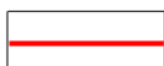

границы территориальной зоны

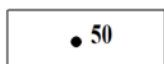

характерная точка границ территориальной зоны

Масштаб 1:5000

Заместитель руководителя БУВО «Нормативно-проектный центр»

Подпись _____ А.В.Ромашов Дата « ____ » _____ 2020г.

Место для оттиска печати (при наличии) лица, составившего описание местоположения границ объекта

ОПИСАНИЕ МЕСТОПОЛОЖЕНИЯ ГРАНИЦ

Зона рекреационного назначения - объектов отдыха села Большой Самовец – Р1/1

(наименование объекта, местоположение границ которого описано
(далее - объект)

Раздел 1

Сведения об объекте		
№ п/п	Характеристики объекта	Описание характеристик
1	2	3
1	Местоположение объекта	Воронежская область, Эртильский муниципальный район, Самовецкое сельское поселение, село Большой Самовец
2	Площадь объекта $\pm$ величина погрешности определения площади ($P \pm \Delta P$)	22568 $\pm$ 526 м ²
3	Иные характеристики объекта	-

Раздел 2

Сведения о местоположении границ объекта					
1. Система координат: МСК - 36, зона 2					
2. Сведения о характерных точках границ объекта					
Обозначение характерных точек границ	Координаты, м		Метод определения координат характерной точки	Средняя квадратическая погрешность положения характерной точки (Mt), м	Описание обозначения точки на местности (при наличии)
	X	Y			
1	2	3	4	5	6
1	540364.79	2180924.75	Аналитический	0.10	-
2	540362.92	2180935.29	Аналитический	0.10	-
3	540332.84	2180960.20	Аналитический	0.10	-
4	540293.68	2180999.13	Картометрический	1.00	-
5	540216.96	2180965.95	Картометрический	1.00	-
6	540268.28	2180875.20	Картометрический	1.00	-
7	540309.47	2180897.05	Аналитический	0.10	-
8	540315.54	2180901.27	Аналитический	0.10	-
9	540317.65	2180898.66	Аналитический	0.10	-
10	540322.78	2180901.96	Аналитический	0.10	-
11	540320.55	2180904.61	Аналитический	0.10	-
12	540338.24	2180916.26	Аналитический	0.10	-
13	540347.92	2180922.65	Аналитический	0.10	-
14	540350.35	2180927.73	Аналитический	0.10	-
15	540353.02	2180926.97	Аналитический	0.10	-
1	540364.79	2180924.75	Аналитический	0.10	-
16	540186.08	2180661.26	Картометрический	1.00	-
17	540192.07	2180736.13	Картометрический	1.00	-
18	540043.51	2180757.45	Картометрический	1.00	-
19	540033.44	2180683.50	Картометрический	1.00	-
20	540041.63	2180670.36	Картометрический	1.00	-
21	540081.60	2180663.99	Картометрический	1.00	-
22	540160.61	2180655.47	Картометрический	1.00	-
16	540186.08	2180661.26	Картометрический	1.00	-
3. Сведения о характерных точках части (частей) границы объекта					
Обозначение характерных точек части границы	Координаты, м		Метод определения координат характерной точки	Средняя квадратическая погрешность положения характерной точки (Mt), м	Описание обозначения точки на местности (при наличии)
	X	Y			
1	2	3	4	5	6
Часть №					
-	-	-	-	-	-


Раздел 3

Сведения о местоположении измененных (уточненных) границ объекта							
1. Система координат: -							
2. Сведения о характерных точках границ объекта							
Обозначение характерных точек границ	Существующие координаты, м		Измененные (уточненные) координаты, м		Метод определения координат характерной точки	Средняя квадратическая погрешность положения характерной точки (Mt), м	Описание обозначения точки на местности (при наличии)
	X	Y	X	Y			
1	2	3	4	5	6	7	8
-	-	-	-	-	-	-	-
3.Сведения о характерных точках части (частей) границы объекта							
Часть №							
-	-	-	-	-	-	-	-


План границ объекта



Используемые условные знаки и обозначения:

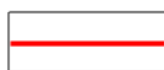

границы территориальной зоны

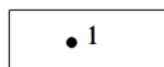

характерная точка границ территориальной зоны

Масштаб 1:2000

Заместитель руководителя БУВО «Нормативно-проектный центр»

Подпись _____ А.В.Ромашов Дата « ____ » _____ 2020г.

Место для оттиска печати (при наличии) лица, составившего описание местоположения границ объекта

ОПИСАНИЕ МЕСТОПОЛОЖЕНИЯ ГРАНИЦ

Зона ритуальных объектов села Большой Самовец – СН1/1

(наименование объекта, местоположение границ которого описано
(далее - объект)

Раздел 1

Сведения об объекте		
№ п/п	Характеристики объекта	Описание характеристик
1	2	3
1	Местоположение объекта	Воронежская область, Эртильский муниципальный район, Самовецкое сельское поселение, село Большой Самовец
2	Площадь объекта $\pm$ величина погрешности определения площади ($P \pm \Delta P$)	21761 $\pm$ 516 м ²
3	Иные характеристики объекта	-

Раздел 2

Сведения о местоположении границ объекта					
1. Система координат: МСК - 36, зона 2					
2. Сведения о характерных точках границ объекта					
Обозначение характерных точек границ	Координаты, м		Метод определения координат характерной точки	Средняя квадратическая погрешность положения характерной точки (Mt), м	Описание обозначения точки на местности (при наличии)
	X	Y			
1	2	3	4	5	6
1	541027.95	2180812.19	Аналитический	0.10	-
2	540933.02	2180910.52	Аналитический	0.10	-
3	540905.12	2180873.78	Аналитический	0.10	-
4	540851.31	2180803.05	Аналитический	0.10	-
5	540822.96	2180768.02	Аналитический	0.10	-
6	540914.49	2180694.25	Аналитический	0.10	-
7	540939.46	2180718.90	Аналитический	0.10	-
8	540966.85	2180747.43	Аналитический	0.10	-
9	541024.79	2180808.56	Аналитический	0.10	-
1	541027.95	2180812.19	Аналитический	0.10	-
3. Сведения о характерных точках части (частей) границы объекта					
Обозначение характерных точек части границы	Координаты, м		Метод определения координат характерной точки	Средняя квадратическая погрешность положения характерной точки (Mt), м	Описание обозначения точки на местности (при наличии)
	X	Y			
1	2	3	4	5	6
Часть №					
-	-	-	-	-	-

Раздел 3

Сведения о местоположении измененных (уточненных) границ объекта							
1. Система координат: -							
2. Сведения о характерных точках границ объекта							
Обозначение характерных точек границ	Существующие координаты, м		Измененные (уточненные) координаты, м		Метод определения координат характерной точки	Средняя квадратическая погрешность положения характерной точки (Mt), м	Описание обозначения точки на местности (при наличии)
	X	Y	X	Y			
1	2	3	4	5	6	7	8
-	-	-	-	-	-	-	-
3.Сведения о характерных точках части (частей) границы объекта							
Часть №							
-	-	-	-	-	-	-	-


План границ объекта



Используемые условные знаки и обозначения:



границы территориальной зоны

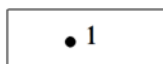

характерная точка границ территориальной зоны

Масштаб 1:2000

Заместитель руководителя БУВО «Нормативно-проектный центр»

Подпись _____ А.В.Ромашов Дата « ____ » _____ 2020г.

Место для оттиска печати (при наличии) лица, составившего описание местоположения границ объекта

Приложение №2
к правилам землепользования и застройки
Самовецкого сельского поселения
Эртильского муниципального района
Воронежской области

СВЕДЕНИЯ О ГРАНИЦАХ ТЕРРИТОРИАЛЬНЫХ ЗОН,
СОДЕРЖАЩИЕ ГРАФИЧЕСКОЕ ОПИСАНИЕ МЕСТОПОЛОЖЕНИЯ
ГРАНИЦ ТЕРРИТОРИАЛЬНЫХ ЗОН, ПЕРЕЧЕНЬ КООРДИНАТ
ХАРАКТЕРНЫХ ТОЧЕК ГРАНИЦ ТЕРРИТОРИАЛЬНЫХ ЗОН
ДЕРЕВНИ ГРЯЗЦЫ

ОПИСАНИЕ МЕСТОПОЛОЖЕНИЯ ГРАНИЦ

Зона застройки индивидуальными жилыми домами деревни Грязцы – Ж1/2

(наименование объекта, местоположение границ которого описано
(далее - объект)

Раздел 1

Сведения об объекте		
№ п/п	Характеристики объекта	Описание характеристик
1	2	3
1	Местоположение объекта	Воронежская область, Эртильский муниципальный район, Самовецкое сельское поселение, деревня Грязцы
2	Площадь объекта $\pm$ величина погрешности определения площади ($P \pm \Delta P$)	1202350 $\pm$ 19189 м ²
3	Иные характеристики объекта	-

Раздел 2


Сведения о местоположении границ объекта					
1. Система координат: МСК - 36, зона 2					
2. Сведения о характерных точках границ объекта					
Обозначение характерных точек границ	Координаты, м		Метод определения координат характерной точки	Средняя квадратическая погрешность положения характерной точки (Mt), м	Описание обозначения точки на местности (при наличии)
	X	Y			
1	2	3	4	5	6
1	537050.05	2177695.87	Картометрический	1.00	-
2	536887.98	2177849.62	Картометрический	1.00	-
3	536837.99	2177792.13	Картометрический	1.00	-
4	536781.98	2177723.59	Картометрический	1.00	-
5	536771.00	2177708.97	Картометрический	1.00	-
6	536759.65	2177697.37	Картометрический	1.00	-
7	536655.77	2177580.93	Картометрический	1.00	-
8	536635.65	2177557.23	Картометрический	1.00	-
9	536636.11	2177556.82	Картометрический	1.00	-
10	536806.48	2177387.57	Картометрический	1.00	-
11	536973.03	2177601.42	Картометрический	1.00	-
1	537050.05	2177695.86	Картометрический	1.00	-
12	536942.79	2177932.81	Картометрический	1.00	-
13	536825.63	2178056.11	Картометрический	1.00	-
14	536678.43	2177829.96	Картометрический	1.00	-
15	536617.37	2177766.40	Картометрический	1.00	-
16	536528.50	2177716.54	Картометрический	1.00	-
17	536550.27	2177691.03	Картометрический	1.00	-
18	536470.87	2177630.74	Картометрический	1.00	-
19	536243.24	2177718.79	Картометрический	1.00	-
20	536181.72	2177736.78	Картометрический	1.00	-
21	535958.33	2177887.28	Картометрический	1.00	-
22	535769.97	2177594.79	Картометрический	1.00	-
23	535548.47	2177264.45	Картометрический	1.00	-
24	535329.82	2176918.96	Картометрический	5.00	-
25	535209.61	2176711.66	Картометрический	1.00	-
26	535110.22	2176399.30	Картометрический	5.00	-
27	535366.74	2176288.55	Картометрический	5.00	-
28	535664.90	2176155.72	Картометрический	5.00	-
29	535859.74	2176631.87	Картометрический	1.00	-
30	536218.63	2177231.32	Картометрический	1.00	-
31	536283.63	2177335.50	Картометрический	1.00	-
32	536280.41	2177335.63	Картометрический	1.00	-
33	536251.31	2177343.24	Картометрический	1.00	-

1	2	3	4	5	6
34	536210.90	2177361.57	Картометрический	1.00	-
35	536161.47	2177390.33	Картометрический	1.00	-
36	536057.06	2177459.67	Картометрический	1.00	-
37	536052.91	2177459.12	Картометрический	1.00	-
38	536049.70	2177456.85	Картометрический	1.00	-
39	536019.94	2177404.24	Картометрический	1.00	-
40	536012.29	2177408.87	Картометрический	1.00	-
41	536086.28	2177543.86	Картометрический	1.00	-
42	536094.31	2177539.67	Картометрический	1.00	-
43	536061.50	2177477.71	Картометрический	1.00	-
44	536061.69	2177472.99	Картометрический	1.00	-
45	536063.58	2177469.21	Картометрический	1.00	-
46	536090.21	2177449.98	Картометрический	1.00	-
47	536169.82	2177400.25	Картометрический	1.00	-
48	536216.00	2177373.10	Картометрический	1.00	-
49	536265.85	2177353.35	Картометрический	1.00	-
50	536298.78	2177346.76	Картометрический	1.00	-
51	536335.60	2177351.33	Аналитический	0.20	-
52	536337.98	2177351.62	Картометрический	1.00	-
53	536392.08	2177369.37	Картометрический	1.00	-
54	536440.71	2177391.96	Картометрический	1.00	-
55	536457.78	2177402.55	Картометрический	1.00	-
56	536470.52	2177411.69	Картометрический	1.00	-
57	536484.71	2177418.66	Картометрический	1.00	-
58	536500.35	2177429.56	Картометрический	1.00	-
59	536535.42	2177466.65	Аналитический	0.20	-
60	536542.82	2177474.48	Картометрический	1.00	-
61	536572.39	2177506.77	Картометрический	1.00	-
62	536639.62	2177581.53	Картометрический	1.00	-
63	536641.73	2177585.27	Картометрический	1.00	-
64	536640.87	2177588.81	Картометрический	1.00	-
65	536636.65	2177592.49	Картометрический	1.00	-
66	536641.94	2177600.42	Картометрический	1.00	-
67	536647.98	2177599.38	Картометрический	1.00	-
68	536655.56	2177601.63	Картометрический	1.00	-
69	536744.46	2177709.82	Картометрический	1.00	-
70	536753.44	2177721.72	Картометрический	1.00	-
71	536766.85	2177734.85	Картометрический	1.00	-
72	536826.62	2177797.03	Картометрический	1.00	-
12	536942.79	2177932.81	Картометрический	1.00	-

3. Сведения о характерных точках части (частей) границы объекта					
Обозначение характерных точек части границы	Координаты, м		Метод определения координат характерной точки	Средняя квадратическая погрешность положения характерной точки (Mt), м	Описание обозначения точки на местности (при наличии)
	X	Y			
1	2	3	4	5	6
Часть №					
-	-	-	-	-	-

Раздел 3

Сведения о местоположении измененных (уточненных) границ объекта							
1. Система координат: -							
2. Сведения о характерных точках границ объекта							
Обозначение характерных точек границ	Существующие координаты, м		Измененные (уточненные) координаты, м		Метод определения координат характерной точки	Средняя квадратическая погрешность положения характерной точки (Mt), м	Описание обозначения точки на местности (при наличии)
	X	Y	X	Y			
1	2	3	4	5	6	7	8
-	-	-	-	-	-	-	-
3.Сведения о характерных точках части (частей) границы объекта							
Часть №							
-	-	-	-	-	-	-	-

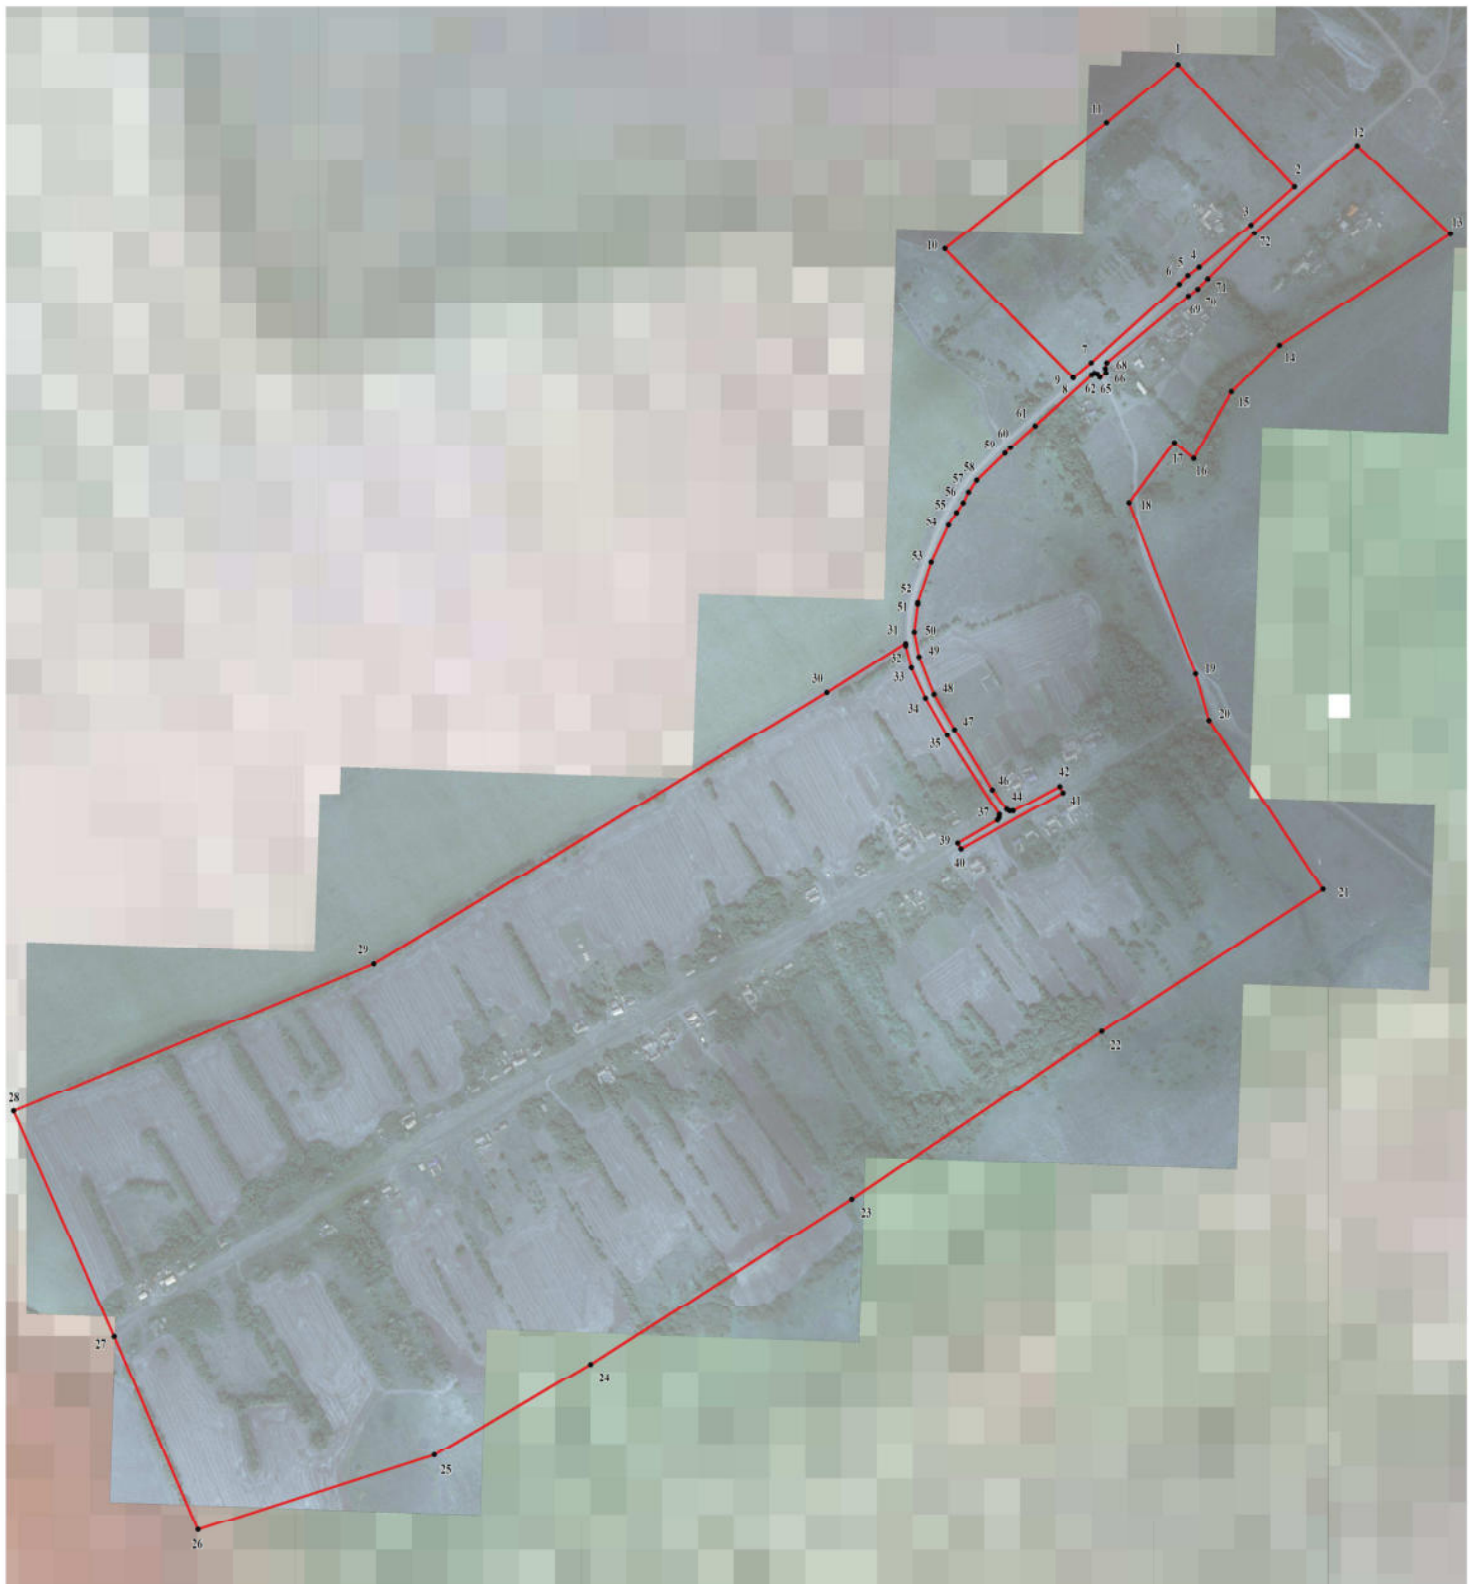

Используемые условные знаки и обозначения:

- | | |
|--|---|
|  | границы территориальной зоны |
|  | характерная точка границ территориальной зоны |

Масштаб 1:5000

Заместитель руководителя БУВО «Нормативно-проектный центр»

Подпись _____ А.В.Ромашов Дата « ____ » _____ 2020г.

Место для оттиска печати (при наличии) лица, составившего описание местоположения границ объекта

ОПИСАНИЕ МЕСТОПОЛОЖЕНИЯ ГРАНИЦ

Зона улиц, дорог, инженерной и транспортной инфраструктуры
деревни Грязцы – ИТ1/2

(наименование объекта, местоположение границ которого описано
(далее - объект)

Раздел 1

Сведения об объекте		
№ п/п	Характеристики объекта	Описание характеристик
1	2	3
1	Местоположение объекта	Воронежская область, Эртильский муниципальный район, Самовецкое сельское поселение, деревня Грязцы
2	Площадь объекта $\pm$ величина погрешности определения площади ($P \pm \Delta P$)	22022 $\pm$ -2597 м ²
3	Иные характеристики объекта	-

Раздел 2

Сведения о местоположении границ объекта					
1. Система координат: МСК - 36, зона 2					
2. Сведения о характерных точках границ объекта					
Обозначение характерных точек границ	Координаты, м		Метод определения координат характерной точки	Средняя квадратическая погрешность положения характерной точки (Mt), м	Описание обозначения точки на местности (при наличии)
	X	Y			
1	2	3	4	5	6
1	537195.80	2177835.54	Аналитический	0.20	-
2	537188.20	2177855.67	Картометрический	5.00	-
3	537169.64	2177893.82	Картометрический	1.00	-
4	537161.36	2177910.83	Картометрический	1.00	-
5	537149.96	2177925.58	Картометрический	1.00	-
6	537110.62	2177966.09	Картометрический	1.00	-
7	537041.51	2178018.60	Картометрический	1.00	-
8	537040.10	2178022.18	Картометрический	1.00	-
9	537044.38	2178028.34	Картометрический	1.00	-
10	537035.21	2178036.50	Картометрический	1.00	-
11	537028.85	2178031.92	Картометрический	1.00	-
12	537025.53	2178030.47	Картометрический	1.00	-
13	537022.35	2178031.95	Картометрический	1.00	-
14	537016.74	2178036.50	Картометрический	1.00	-
15	537009.45	2178027.21	Картометрический	1.00	-
16	537014.10	2178019.04	Картометрический	1.00	-
17	537012.09	2178013.77	Картометрический	1.00	-
18	536942.79	2177932.81	Картометрический	1.00	-
19	536826.62	2177797.03	Картометрический	1.00	-
20	536766.85	2177734.85	Картометрический	1.00	-
21	536753.44	2177721.72	Картометрический	1.00	-
22	536744.46	2177709.82	Картометрический	1.00	-
23	536655.56	2177601.63	Картометрический	1.00	-
24	536647.98	2177599.38	Картометрический	1.00	-
25	536641.94	2177600.42	Картометрический	1.00	-
26	536636.65	2177592.49	Картометрический	1.00	-
27	536640.87	2177588.81	Картометрический	1.00	-
28	536641.73	2177585.27	Картометрический	1.00	-
29	536639.62	2177581.53	Картометрический	1.00	-
30	536572.39	2177506.77	Картометрический	1.00	-
31	536542.82	2177474.48	Картометрический	1.00	-
32	536535.42	2177466.65	Аналитический	0.20	-
33	536548.79	2177457.86	Аналитический	0.20	-
34	536552.55	2177459.93	Картометрический	1.00	-
35	536554.73	2177459.60	Картометрический	1.00	-

1	2	3	4	5	6
36	536564.19	2177465.90	Картометрический	1.00	-
37	536562.47	2177470.79	Картометрический	1.00	-
38	536563.98	2177475.14	Картометрический	1.00	-
39	536580.74	2177492.59	Картометрический	1.00	-
40	536635.65	2177557.23	Картометрический	1.00	-
41	536655.77	2177580.93	Картометрический	1.00	-
42	536759.65	2177697.37	Картометрический	1.00	-
43	536771.00	2177708.97	Картометрический	1.00	-
44	536781.98	2177723.59	Картометрический	1.00	-
45	536837.99	2177792.13	Картометрический	1.00	-
46	536887.98	2177849.62	Картометрический	1.00	-
47	537016.45	2177997.38	Картометрический	1.00	-
48	537025.20	2178001.70	Картометрический	1.00	-
49	537038.92	2178000.34	Картометрический	1.00	-
50	537059.38	2177984.55	Картометрический	1.00	-
51	537110.97	2177936.72	Картометрический	1.00	-
52	537144.40	2177892.14	Картометрический	1.00	-
53	537170.68	2177843.79	Картометрический	1.00	-
54	537174.06	2177837.57	Картометрический	1.00	-
55	537178.41	2177824.27	Аналитический	0.20	-
1	537195.80	2177835.54	Аналитический	0.20	-
54	536340.52	2177339.52	Аналитический	0.20	-
55	536335.60	2177351.33	Аналитический	0.20	-
56	536298.78	2177346.76	Картометрический	1.00	-
57	536265.85	2177353.35	Картометрический	1.00	-
58	536216.00	2177373.10	Картометрический	1.00	-
59	536169.82	2177400.25	Картометрический	1.00	-
60	536090.21	2177449.98	Картометрический	1.00	-
61	536063.58	2177469.21	Картометрический	1.00	-
62	536061.69	2177472.99	Картометрический	1.00	-
63	536061.50	2177477.71	Картометрический	1.00	-
64	536094.31	2177539.67	Картометрический	1.00	-
65	536086.28	2177543.86	Картометрический	1.00	-
66	536012.29	2177408.87	Картометрический	1.00	-
67	536019.94	2177404.24	Картометрический	1.00	-
68	536049.70	2177456.85	Картометрический	1.00	-
69	536052.91	2177459.12	Картометрический	1.00	-
70	536057.06	2177459.67	Картометрический	1.00	-
71	536161.47	2177390.33	Картометрический	1.00	-
72	536210.90	2177361.57	Картометрический	1.00	-
73	536251.31	2177343.24	Картометрический	1.00	-
74	536280.41	2177335.63	Картометрический	1.00	-
75	536283.63	2177335.50	Картометрический	1.00	-
76	536308.64	2177334.58	Картометрический	1.00	-
77	536333.24	2177337.49	Картометрический	1.00	-
54	536340.52	2177339.52	Аналитический	0.20	-

3. Сведения о характерных точках части (частей) границы объекта					
Обозначение характерных точек части границы	Координаты, м		Метод определения координат характерной точки	Средняя квадратическая погрешность положения характерной точки (Mt), м	Описание обозначения точки на местности (при наличии)
	X	Y			
1	2	3	4	5	6
Часть №					
-	-	-	-	-	-

Раздел 3


Сведения о местоположении измененных (уточненных) границ объекта							
1. Система координат: -							
2. Сведения о характерных точках границ объекта							
Обозначение характерных точек границ	Существующие координаты, м		Измененные (уточненные) координаты, м		Метод определения координат характерной точки	Средняя квадратическая погрешность положения характерной точки (Mt), м	Описание обозначения точки на местности (при наличии)
	X	Y	X	Y			
1	2	3	4	5	6	7	8
-	-	-	-	-	-	-	-
3.Сведения о характерных точках части (частей) границы объекта							
Часть №							
-	-	-	-	-	-	-	-



Используемые условные знаки и обозначения:



границы территориальной зоны

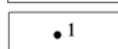

характерная точка границ территориальной зоны

Масштаб 1:5000

Заместитель руководителя БУВО «Нормативно-проектный центр»

Подпись _____ А.В.Ромашов Дата « ____ » _____ 2020г.

Место для оттиска печати (при наличии) лица, составившего описание местоположения границ объекта

ОПИСАНИЕ МЕСТОПОЛОЖЕНИЯ ГРАНИЦ

Зона сельскохозяйственного использования
в границах населенного пункта деревни Грязцы – СХ1/2

(наименование объекта, местоположение границ которого описано
(далее - объект)

Раздел 1

Сведения об объекте		
№ п/п	Характеристики объекта	Описание характеристик
1	2	3
1	Местоположение объекта	Воронежская область, Эртильский муниципальный район, Самовецкое сельское поселение, деревня Грязцы
2	Площадь объекта ± величина погрешности определения площади ($P \pm \Delta P$)	94100+/-1074 м ²
3	Иные характеристики объекта	-

Раздел 2

Сведения о местоположении границ объекта					
1. Система координат: МСК - 36, зона 2					
2. Сведения о характерных точках границ объекта					
Обозначение характерных точек границ	Координаты, м		Метод определения координат характерной точки	Средняя квадратическая погрешность положения характерной точки (Mt), м	Описание обозначения точки на местности (при наличии)
	X	Y			
1	2	3	4	5	6
1	537170.68	2177843.79	Картометрический	1.00	-
2	537144.40	2177892.14	Картометрический	1.00	-
3	537110.97	2177936.72	Картометрический	1.00	-
4	537059.38	2177984.55	Картометрический	1.00	-
5	537038.92	2178000.34	Картометрический	1.00	-
6	537025.20	2178001.70	Картометрический	1.00	-
7	537016.45	2177997.38	Картометрический	1.00	-
8	536887.98	2177849.62	Картометрический	1.00	-
9	537050.05	2177695.87	Картометрический	1.00	-
1	537170.68	2177843.79	Картометрический	1.00	-
10	537169.64	2177893.82	Картометрический	1.00	-
11	537127.32	2178126.28	Картометрический	1.00	-
12	537108.82	2178155.45	Картометрический	1.00	-
13	537075.49	2178115.93	Картометрический	1.00	-
14	536975.96	2178027.06	Картометрический	1.00	-
15	536902.87	2178101.74	Картометрический	1.00	-
16	537054.07	2178241.81	Картометрический	1.00	-
17	537000.97	2178325.52	Картометрический	1.00	-
18	536825.63	2178056.11	Картометрический	1.00	-
19	536942.79	2177932.81	Картометрический	1.00	-
20	537012.09	2178013.77	Картометрический	1.00	-
21	537014.10	2178019.04	Картометрический	1.00	-
22	537009.45	2178027.21	Картометрический	1.00	-
23	537016.74	2178036.50	Картометрический	1.00	-
24	537022.35	2178031.95	Картометрический	1.00	-
25	537025.53	2178030.47	Картометрический	1.00	-
26	537028.85	2178031.92	Картометрический	1.00	-
27	537035.21	2178036.50	Картометрический	1.00	-
28	537044.38	2178028.34	Картометрический	1.00	-
29	537040.10	2178022.18	Картометрический	1.00	-
30	537041.51	2178018.60	Картометрический	1.00	-
31	537110.62	2177966.09	Картометрический	1.00	-
32	537149.96	2177925.58	Картометрический	1.00	-
33	537161.36	2177910.83	Картометрический	1.00	-

1	2	3	4	5	6
10	537169.64	2177893.82	Картометрический	1.00	-
3. Сведения о характерных точках части (частей) границы объекта					
Обозначение характерных точек части границы	Координаты, м		Метод определения координат характерной точки	Средняя квадратическая погрешность положения характерной точки (Mt), м	Описание обозначения точки на местности (при наличии)
	X	Y			
1	2	3	4	5	6
Часть №					
-	-	-	-	-	-

Раздел 3

Сведения о местоположении измененных (уточненных) границ объекта							
1. Система координат: -							
2. Сведения о характерных точках границ объекта							
Обозначение характерных точек границ	Существующие координаты, м		Измененные (уточненные) координаты, м		Метод определения координат характерной точки	Средняя квадратическая погрешность положения характерной точки (Mt), м	Описание обозначения точки на местности (при наличии)
	X	Y	X	Y			
1	2	3	4	5	6	7	8
-	-	-	-	-	-	-	-
3.Сведения о характерных точках части (частей) границы объекта							
Часть №							
-	-	-	-	-	-	-	-



Используемые условные знаки и обозначения:



границы территориальной зоны

• 1

Заместитель руководителя БУВО «Нормативно-проектный центр»

Подпись _____ А.В.Ромашов Дата « ____ » _____ 2020г.

Место для оттиска печати (при наличии) лица, составившего описание местоположения границ объекта

Масштаб 1:2000

ОПИСАНИЕ МЕСТОПОЛОЖЕНИЯ ГРАНИЦ

Зона сельскохозяйственного производства деревни Грязцы – СХ2/2

(наименование объекта, местоположение границ которого описано
(далее - объект)

Раздел 1

Сведения об объекте		
№ п/п	Характеристики объекта	Описание характеристик
1	2	3
1	Местоположение объекта	Воронежская область, Эртильский муниципальный район, Самовецкое сельское поселение, деревня Грязцы
2	Площадь объекта $\pm$ величина погрешности определения площади ($P \pm \Delta P$)	20502 $\pm$ 501 м ²
3	Иные характеристики объекта	-

Раздел 2

Сведения о местоположении границ объекта					
1. Система координат: МСК - 36, зона 2					
2. Сведения о характерных точках границ объекта					
Обозначение характерных точек границ	Координаты, м		Метод определения координат характерной точки	Средняя квадратическая погрешность положения характерной точки (Mt), м	Описание обозначения точки на местности (при наличии)
	X	Y			
1	2	3	4	5	6
1	537108.82	2178155.45	Картометрический	1.00	-
2	537054.07	2178241.81	Картометрический	1.00	-
3	536902.87	2178101.74	Картометрический	1.00	-
4	536975.96	2178027.06	Картометрический	1.00	-
5	537075.49	2178115.93	Картометрический	1.00	-
1	537108.82	2178155.45	Картометрический	1.00	-
3. Сведения о характерных точках части (частей) границы объекта					
Обозначение характерных точек части границы	Координаты, м		Метод определения координат характерной точки	Средняя квадратическая погрешность положения характерной точки (Mt), м	Описание обозначения точки на местности (при наличии)
	X	Y			
1	2	3	4	5	6
Часть №					
-	-	-	-	-	-

Раздел 3

Сведения о местоположении измененных (уточненных) границ объекта							
1. Система координат: -							
2. Сведения о характерных точках границ объекта							
Обозначение характерных точек границ	Существующие координаты, м		Измененные (уточненные) координаты, м		Метод определения координат характерной точки	Средняя квадратическая погрешность положения характерной точки (Mt), м	Описание обозначения точки на местности (при наличии)
	X	Y	X	Y			
1	2	3	4	5	6	7	8
-	-	-	-	-	-	-	-
3.Сведения о характерных точках части (частей) границы объекта							
Часть №							
-	-	-	-	-	-	-	-


План границ объекта



Используемые условные знаки и обозначения:



границы территориальной зоны

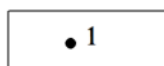

характерная точка границ территориальной зоны

Масштаб 1:2000

Заместитель руководителя БУВО «Нормативно-проектный центр»

Подпись _____ А.В.Ромашов Дата « ____ » _____ 2020г.

Место для оттиска печати (при наличии) лица, составившего описание местоположения границ объекта

Приложение №3
к правилам землепользования и застройки
Самовецкого сельского поселения
Эртильского муниципального района
Воронежской области

СВЕДЕНИЯ О ГРАНИЦАХ ТЕРРИТОРИАЛЬНЫХ ЗОН,
СОДЕРЖАЩИЕ ГРАФИЧЕСКОЕ ОПИСАНИЕ МЕСТОПОЛОЖЕНИЯ
ГРАНИЦ ТЕРРИТОРИАЛЬНЫХ ЗОН, ПЕРЕЧЕНЬ КООРДИНАТ
ХАРАКТЕРНЫХ ТОЧЕК ГРАНИЦ ТЕРРИТОРИАЛЬНЫХ ЗОН
ДЕРЕВНИ КОЛОДЕЕВКА

ОПИСАНИЕ МЕСТОПОЛОЖЕНИЯ ГРАНИЦ

Зона застройки индивидуальными жилыми домами деревни Колодеевка – Ж1/3

(наименование объекта, местоположение границ которого описано
(далее - объект)

Раздел 1

Сведения об объекте		
№ п/п	Характеристики объекта	Описание характеристик
1	2	3
1	Местоположение объекта	Воронежская область, Эртильский муниципальный район, Самовецкое сельское поселение, деревня Колодеевка
2	Площадь объекта $\pm$ величина погрешности определения площади ($P \pm \Delta P$)	888752 $\pm$ 16498 м ²
3	Иные характеристики объекта	-

Раздел 2

Сведения о местоположении границ объекта					
1. Система координат: МСК - 36, зона 2					
2. Сведения о характерных точках границ объекта					
Обозначение характерных точек границ	Координаты, м		Метод определения координат характерной точки	Средняя квадратическая погрешность положения характерной точки (Mt), м	Описание обозначения точки на местности (при наличии)
	X	Y			
1	2	3	4	5	6
1	538458.75	2177679.61	Аналитический	0.10	-
2	538330.19	2177920.83	Аналитический	0.10	-
3	538243.06	2178087.36	Аналитический	0.10	-
4	538349.77	2178131.06	Аналитический	0.10	-
5	538417.66	2178151.23	Аналитический	0.10	-
6	538495.09	2178174.25	Аналитический	0.10	-
7	538454.60	2178260.91	Аналитический	0.10	-
8	538451.41	2178271.56	Аналитический	0.10	-
9	538428.38	2178320.70	Аналитический	0.10	-
10	538417.58	2178340.16	Аналитический	0.10	-
11	538250.48	2178269.24	Аналитический	0.10	-
12	538150.92	2178247.52	Аналитический	0.10	-
13	538120.46	2178240.85	Аналитический	0.10	-
14	538092.31	2178234.64	Аналитический	0.10	-
15	538043.84	2178220.84	Аналитический	0.10	-
16	537996.57	2178207.21	Аналитический	0.10	-
17	537992.70	2178221.08	Аналитический	0.10	-
18	537990.75	2178227.85	Аналитический	0.10	-
19	538039.05	2178296.62	Аналитический	0.10	-
20	537966.09	2178356.91	Аналитический	0.10	-
21	537923.54	2178345.08	Аналитический	0.10	-
22	537878.11	2178435.51	Аналитический	0.10	-
23	537910.64	2178451.35	Аналитический	0.10	-
24	537817.24	2178651.88	Аналитический	0.10	-
25	537774.06	2178632.06	Аналитический	0.10	-
26	537737.73	2178715.82	Аналитический	0.10	-
27	537784.48	2178755.06	Аналитический	0.10	-
28	537814.88	2178823.28	Аналитический	0.10	-
29	537823.21	2178939.34	Аналитический	0.10	-
30	537796.61	2179021.68	Аналитический	0.10	-
31	537711.20	2179175.12	Аналитический	0.10	-
32	537659.13	2179226.36	Аналитический	0.10	-
33	537603.29	2179281.30	Аналитический	0.10	-
34	537423.72	2179160.84	Аналитический	0.10	-
35	537344.00	2179134.58	Аналитический	0.10	-

1	2	3	4	5	6
36	537266.73	2179085.06	Аналитический	0.10	-
37	537270.14	2179031.54	Аналитический	0.10	-
38	537537.86	2178587.06	Аналитический	0.10	-
39	537499.73	2178546.32	Аналитический	0.10	-
40	537496.40	2178489.15	Аналитический	0.10	-
41	537508.31	2178437.58	Аналитический	0.10	-
42	537477.54	2178435.06	Аналитический	0.10	-
43	537454.50	2178405.08	Аналитический	0.10	-
44	537465.92	2178369.04	Аналитический	0.10	-
45	537515.40	2178321.90	Аналитический	0.10	-
46	537452.34	2178259.37	Аналитический	0.10	-
47	537448.55	2178249.94	Аналитический	0.10	-
48	537467.15	2178219.34	Аналитический	0.10	-
49	537386.58	2178130.82	Аналитический	0.10	-
50	537412.72	2178089.18	Аналитический	0.10	-
51	537471.80	2178086.86	Аналитический	0.10	-
52	537497.99	2178054.14	Аналитический	0.10	-
53	537563.21	2177960.05	Аналитический	0.10	-
54	537574.23	2177944.18	Аналитический	0.10	-
55	537580.38	2177935.40	Аналитический	0.10	-
56	537560.33	2177935.92	Аналитический	0.10	-
57	537686.37	2177793.66	Аналитический	0.10	-
58	537757.67	2177760.90	Аналитический	0.10	-
59	537848.94	2177806.41	Аналитический	0.10	-
60	537847.56	2177811.93	Аналитический	0.10	-
61	537940.78	2177864.84	Аналитический	0.10	-
62	538139.36	2177472.76	Аналитический	0.10	-
63	538228.46	2177507.37	Картометрический	1.00	-
64	538222.25	2177521.04	Картометрический	1.00	-
65	538244.22	2177530.58	Картометрический	1.00	-
66	538274.54	2177543.74	Картометрический	1.00	-
67	538296.97	2177552.82	Картометрический	1.00	-
68	538301.45	2177535.71	Картометрический	1.00	-
69	538294.91	2177530.44	Аналитический	0.10	-
70	538311.16	2177506.67	Аналитический	0.10	-
71	538280.66	2177470.92	Аналитический	0.10	-
72	538289.56	2177458.11	Аналитический	0.10	-
73	538295.87	2177452.40	Аналитический	0.10	-
74	538354.09	2177516.98	Аналитический	0.10	-
75	538344.44	2177522.53	Аналитический	0.10	-
76	538350.13	2177531.99	Аналитический	0.10	-
77	538354.74	2177533.53	Аналитический	0.10	-
78	538436.33	2177645.90	Аналитический	0.10	-
1	538458.75	2177679.61	Аналитический	0.10	-

3. Сведения о характерных точках части (частей) границы объекта					
Обозначение характерных точек части границы	Координаты, м		Метод определения координат характерной точки	Средняя квадратическая погрешность положения характерной точки (Mt), м	Описание обозначения точки на местности (при наличии)
	X				
1	2	3	4	5	6
Часть №					
-	-	-	-	-	-

Раздел 3

Сведения о местоположении измененных (уточненных) границ объекта							
1. Система координат: -							
2. Сведения о характерных точках границ объекта							
Обозначение характерных точек границ	Существующие координаты, м		Измененные (уточненные) координаты, м		Метод определения координат характерной точки	Средняя квадратическая погрешность положения характерной точки (Mt), м	Описание обозначения точки на местности (при наличии)
	X	Y	X	Y			
1	2	3	4	5	6	7	8
-	-	-	-	-	-	-	-
3.Сведения о характерных точках части (частей) границы объекта							
Часть №							
-	-	-	-	-	-	-	-

План границ объекта



Используемые условные знаки и обозначения:

- границы территориальной зоны
- 1 — характерная точка границ территориальной зоны

Масштаб 1:5000

Заместитель руководителя БУВО «Нормативно-проектный центр»

Подпись _____ А.В.Ромашов Дата « ____ » _____ 2020г.

Место для оттиска печати (при наличии) лица, составившего описание местоположения границ объекта

ОПИСАНИЕ МЕСТОПОЛОЖЕНИЯ ГРАНИЦ

Общественно-деловая зона деревни Колодеевка – ОД/З

(наименование объекта, местоположение границ которого описано
(далее - объект)

Раздел 1

Сведения об объекте		
№ п/п	Характеристики объекта	Описание характеристик
1	2	3
1	Местоположение объекта	Воронежская область, Эртильский муниципальный район, Самовецкое сельское поселение, деревня Колодеевка
2	Площадь объекта $\pm$ величина погрешности определения площади ($P \pm \Delta P$)	1528 $\pm$ 137 м ²
3	Иные характеристики объекта	-


Раздел 2

Сведения о местоположении границ объекта					
1. Система координат: МСК - 36, зона 2					
2. Сведения о характерных точках границ объекта					
Обозначение характерных точек границ	Координаты, м		Метод определения координат характерной точки	Средняя квадратическая погрешность положения характерной точки (Mt), м	Описание обозначения точки на местности (при наличии)
	X	Y			
1	2	3	4	5	6
1	538301.45	2177535.71	Картометрический	1.00	-
2	538296.97	2177552.82	Картометрический	1.00	-
3	538274.54	2177543.74	Картометрический	1.00	-
4	538244.22	2177530.58	Картометрический	1.00	-
5	538222.25	2177521.04	Картометрический	1.00	-
6	538228.46	2177507.37	Картометрический	1.00	-
7	538249.58	2177515.56	Аналитический	0.10	-
8	538253.28	2177510.50	Аналитический	0.10	-
9	538294.91	2177530.44	Аналитический	0.10	-
1	538301.45	2177535.71	Картометрический	1.00	-
3. Сведения о характерных точках части (частей) границы объекта					
Обозначение характерных точек части границы	Координаты, м		Метод определения координат характерной точки	Средняя квадратическая погрешность положения характерной точки (Mt), м	Описание обозначения точки на местности (при наличии)
	X	Y			
1	2	3	4	5	6
Часть №					
-	-	-	-	-	-


Раздел 3

Сведения о местоположении измененных (уточненных) границ объекта							
1. Система координат: -							
2. Сведения о характерных точках границ объекта							
Обозначение характерных точек границ	Существующие координаты, м		Измененные (уточненные) координаты, м		Метод определения координат характерной точки	Средняя квадратическая погрешность положения характерной точки (Mt), м	Описание обозначения точки на местности (при наличии)
	X	Y	X	Y			
1	2	3	4	5	6	7	8
-	-	-	-	-	-	-	-
3.Сведения о характерных точках части (частей) границы объекта							
Часть №							
-	-	-	-	-	-	-	-


План границ объекта

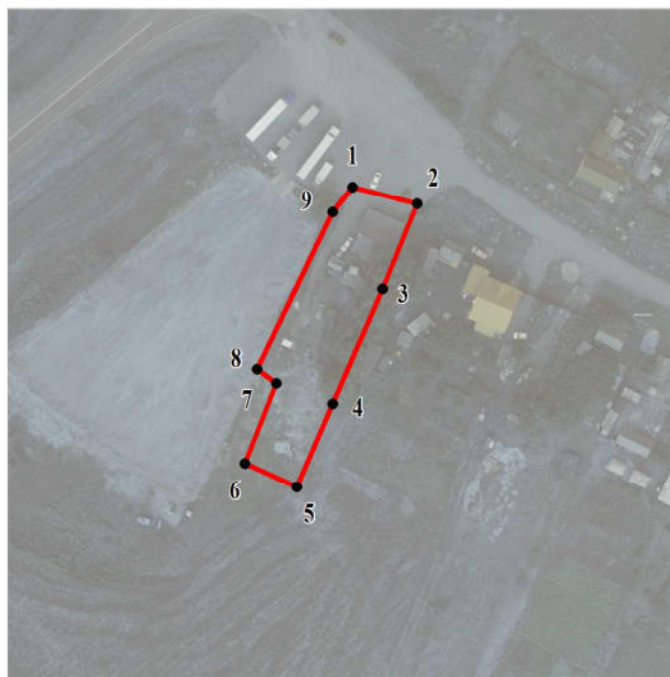

Используемые условные знаки и обозначения:

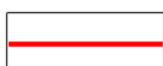

границы территориальной зоны

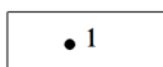

характерная точка границ территориальной зоны

Масштаб 1:2000

Заместитель руководителя БУВО «Нормативно-проектный центр»

Подпись _____ А.В.Ромашов Дата « ____ » _____ 2020г.

Место для оттиска печати (при наличии) лица, составившего описание местоположения границ объекта

ОПИСАНИЕ МЕСТОПОЛОЖЕНИЯ ГРАНИЦ

Зона улиц, дорог, инженерной и транспортной инфраструктуры
деревни Колодеевка – ИТ1/3

(наименование объекта, местоположение границ которого описано
(далее - объект)

Раздел 1

Сведения об объекте		
№ п/п	Характеристики объекта	Описание характеристик
1	2	3
1	Местоположение объекта	Воронежская область, Эртильский муниципальный район, Самовецкое сельское поселение, деревня Колодеевка
2	Площадь объекта $\pm$ величина погрешности определения площади ($P \pm \Delta P$)	4994 $\pm$ 247 м ²
3	Иные характеристики объекта	-


Раздел 2

Сведения о местоположении границ объекта					
1. Система координат: МСК - 36, зона 2					
2. Сведения о характерных точках границ объекта					
Обозначение характерных точек границ	Координаты, м		Метод определения координат характерной точки	Средняя квадратическая погрешность положения характерной точки (Mt), м	Описание обозначения точки на местности (при наличии)
	X	Y			
1	2	3	4	5	6
1	538468.18	2177661.91	Аналитический	0.10	-
2	538466.89	2177664.34	Аналитический	0.10	-
3	538458.75	2177679.61	Аналитический	0.10	-
4	538436.33	2177645.90	Аналитический	0.10	-
5	538354.74	2177533.53	Аналитический	0.10	-
6	538350.13	2177531.99	Аналитический	0.10	-
7	538344.44	2177522.53	Аналитический	0.10	-
8	538354.09	2177516.98	Аналитический	0.10	-
9	538295.87	2177452.40	Аналитический	0.10	-
10	538299.38	2177449.22	Аналитический	0.10	-
11	538330.22	2177483.33	Аналитический	0.10	-
12	538370.01	2177532.88	Аналитический	0.10	-
13	538424.22	2177601.82	Аналитический	0.10	-
14	538431.39	2177611.67	Аналитический	0.10	-
1	538468.18	2177661.91	Аналитический	0.10	-
15	538311.16	2177506.67	Аналитический	0.10	-
16	538294.91	2177530.44	Аналитический	0.10	-
17	538253.28	2177510.50	Аналитический	0.10	-
18	538280.66	2177470.92	Аналитический	0.10	-
15	538311.16	2177506.67	Аналитический	0.10	-
3. Сведения о характерных точках части (частей) границы объекта					
Обозначение характерных точек части границы	Координаты, м		Метод определения координат характерной точки	Средняя квадратическая погрешность положения характерной точки (Mt), м	Описание обозначения точки на местности (при наличии)
	X	Y			
1	2	3	4	5	6
Часть №					
-	-	-	-	-	-


Раздел 3

Сведения о местоположении измененных (уточненных) границ объекта							
1. Система координат: -							
2. Сведения о характерных точках границ объекта							
Обозначение характерных точек границ	Существующие координаты, м		Измененные (уточненные) координаты, м		Метод определения координат характерной точки	Средняя квадратическая погрешность положения характерной точки (Mt), м	Описание обозначения точки на местности (при наличии)
	X	Y	X	Y			
1	2	3	4	5	6	7	8
-	-	-	-	-	-	-	-
3.Сведения о характерных точках части (частей) границы объекта							
Часть №							
-	-	-	-	-	-	-	-


План границ объекта

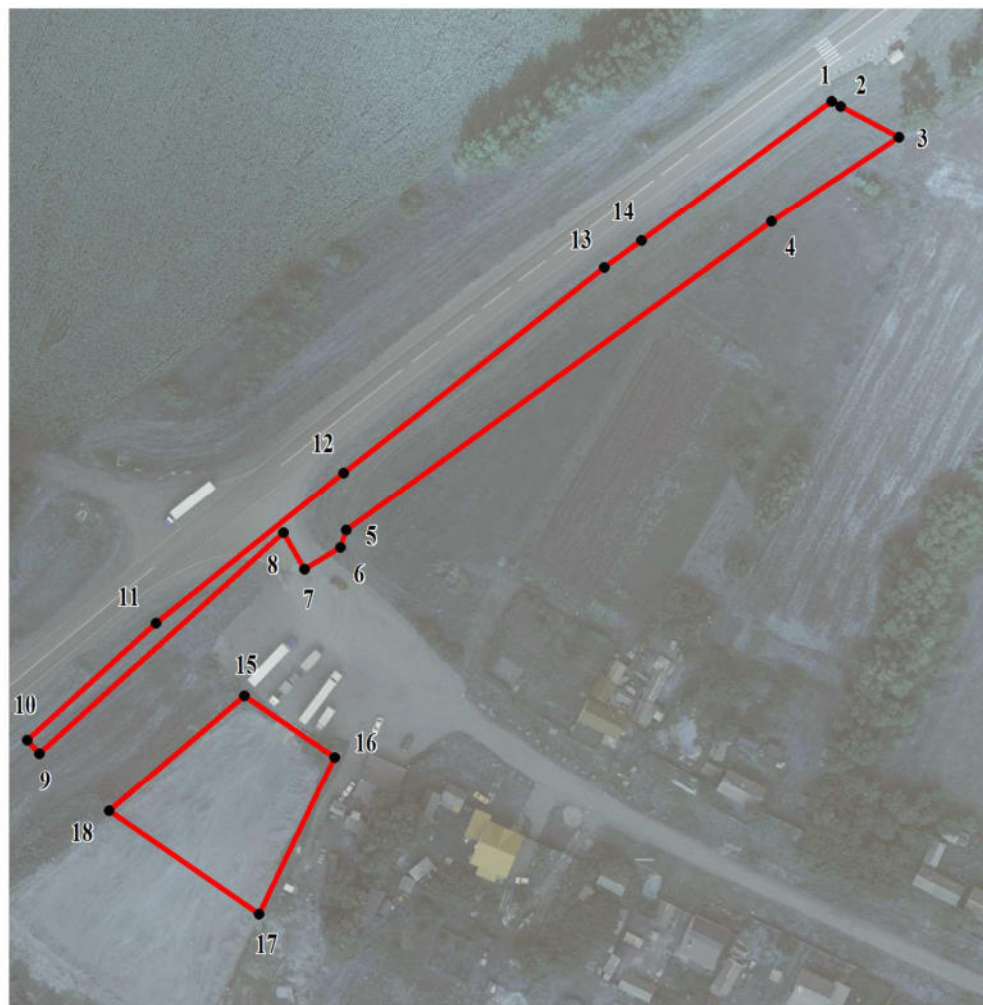

Используемые условные знаки и обозначения:

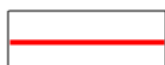

границы территориальной зоны

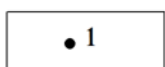

характерная точка границ территориальной зоны

Масштаб 1:2000

Заместитель руководителя БУВО «Нормативно-проектный центр»

Подпись _____ А.В.Ромашов Дата « ____ » _____ 2020г.

Место для оттиска печати (при наличии) лица, составившего описание местоположения границ объекта

ОПИСАНИЕ МЕСТОПОЛОЖЕНИЯ ГРАНИЦ

Зона сельскохозяйственного использования
в границах населенного пункта деревни Колодеевка – СХ1/3

(наименование объекта, местоположение границ которого описано
(далее - объект)

Раздел 1

Сведения об объекте		
№ п/п	Характеристики объекта	Описание характеристик
1	2	3
1	Местоположение объекта	Воронежская область, Эртильский муниципальный район, Самовецкое сельское поселение, деревня Колодеевка
2	Площадь объекта $\pm$ величина погрешности определения площади ($P \pm \Delta P$)	26211 $\pm$ 2833 м ²
3	Иные характеристики объекта	-

Раздел 2

Сведения о местоположении границ объекта					
1. Система координат: МСК - 36, зона 2					
2. Сведения о характерных точках границ объекта					
Обозначение характерных точек границ	Координаты, м		Метод определения координат характерной точки	Средняя квадратическая погрешность положения характерной точки (Mt), м	Описание обозначения точки на местности (при наличии)
	X	Y			
1	2	3	4	5	6
1	537603.29	2179281.30	Аналитический	0.10	-
2	537503.60	2179344.46	Аналитический	0.10	-
3	537432.85	2179359.94	Аналитический	0.10	-
4	537405.99	2179341.96	Аналитический	0.10	-
5	537360.56	2179261.24	Аналитический	0.10	-
6	537423.72	2179160.84	Аналитический	0.10	-
1	537603.29	2179281.30	Аналитический	0.10	-
3. Сведения о характерных точках части (частей) границы объекта					
Обозначение характерных точек части границы	Координаты, м		Метод определения координат характерной точки	Средняя квадратическая погрешность положения характерной точки (Mt), м	Описание обозначения точки на местности (при наличии)
	X	Y			
1	2	3	4	5	6
Часть №					
-	-	-	-	-	-


Раздел 3

Сведения о местоположении измененных (уточненных) границ объекта							
1. Система координат: -							
2. Сведения о характерных точках границ объекта							
Обозначение характерных точек границ	Существующие координаты, м		Измененные (уточненные) координаты, м		Метод определения координат характерной точки	Средняя квадратическая погрешность положения характерной точки (Mt), м	Описание обозначения точки на местности (при наличии)
	X	Y	X	Y			
1	2	3	4	5	6	7	8
-	-	-	-	-	-	-	-
3.Сведения о характерных точках части (частей) границы объекта							
Часть №							
-	-	-	-	-	-	-	-


План границ объекта



Используемые условные знаки и обозначения:

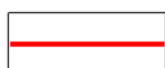

границы территориальной зоны

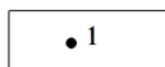

характерная точка границ территориальной зоны

Масштаб 1:2000

Заместитель руководителя БУВО «Нормативно-проектный центр»

Подпись _____ А.В.Ромашов Дата « ____ » _____ 2020г.

Место для оттиска печати (при наличии) лица, составившего описание местоположения границ объекта

Приложение №4
к правилам землепользования и застройки
Самовецкого сельского поселения
Эртильского муниципального района
Воронежской области

СВЕДЕНИЯ О ГРАНИЦАХ ТЕРРИТОРИАЛЬНЫХ ЗОН,
СОДЕРЖАЩИЕ ГРАФИЧЕСКОЕ ОПИСАНИЕ МЕСТОПОЛОЖЕНИЯ
ГРАНИЦ ТЕРРИТОРИАЛЬНЫХ ЗОН, ПЕРЕЧЕНЬ КООРДИНАТ
ХАРАКТЕРНЫХ ТОЧЕК ГРАНИЦ ТЕРРИТОРИАЛЬНЫХ ЗОН
ПОСЁЛКА СРЕДНИЙ САМОВЕЦ

ОПИСАНИЕ МЕСТОПОЛОЖЕНИЯ ГРАНИЦ

Зона застройки индивидуальными жилыми домами
посёлка Средний Самовец – Ж1/4

(наименование объекта, местоположение границ которого описано
(далее - объект)

Раздел 1

Сведения об объекте		
№ п/п	Характеристики объекта	Описание характеристик
1	2	3
1	Местоположение объекта	Воронежская область, Эртильский муниципальный район, Самовецкое сельское поселение, посёлок Средний Самовец
2	Площадь объекта $\pm$ величина погрешности определения площади ($P \pm \Delta P$)	467749 $\pm$ -11969 м ²
3	Иные характеристики объекта	-

Раздел 2


Сведения о местоположении границ объекта					
1. Система координат: МСК - 36, зона 2					
2. Сведения о характерных точках границ объекта					
Обозначение характерных точек границ	Координаты, м		Метод определения координат характерной точки	Средняя квадратическая погрешность положения характерной точки (Mt), м	Описание обозначения точки на местности (при наличии)
	X	Y			
1	2	3	4	5	6
1	544707.06	2175163.51	Аналитический	2.50	-
2	544693.88	2175343.44	Картометрический	5.00	-
3	544682.48	2175465.12	Картометрический	5.00	-
4	544679.01	2175565.07	Картометрический	5.00	-
5	544513.84	2175568.08	Картометрический	5.00	-
6	544445.18	2175540.09	Картометрический	5.00	-
7	544215.53	2175540.60	Картометрический	5.00	-
8	544012.12	2175547.48	Картометрический	5.00	-
9	543976.81	2175549.81	Картометрический	5.00	-
10	543840.31	2175551.01	Картометрический	5.00	-
11	543801.41	2175604.11	Картометрический	5.00	-
12	543685.09	2175609.66	Картометрический	5.00	-
13	543507.07	2175606.20	Картометрический	5.00	-
14	543509.93	2175396.08	Картометрический	5.00	-
15	543566.19	2175395.79	Картометрический	5.00	-
16	543736.81	2175389.63	Картометрический	5.00	-
17	543757.41	2175390.29	Картометрический	5.00	-
18	543757.84	2175385.03	Картометрический	5.00	-
19	543736.36	2175383.52	Картометрический	5.00	-
20	543566.05	2175389.42	Картометрический	5.00	-
21	543385.69	2175391.96	Картометрический	5.00	-
22	543381.29	2175393.00	Картометрический	5.00	-
23	543362.15	2175399.78	Картометрический	5.00	-
24	543350.92	2175405.37	Картометрический	5.00	-
25	543335.08	2175419.35	Картометрический	5.00	-
26	543348.93	2175307.79	Картометрический	5.00	-
27	543534.36	2175251.08	Картометрический	5.00	-
28	543540.14	2175174.02	Аналитический	2.50	-
29	543653.03	2175166.95	Аналитический	2.50	-
30	543689.41	2175164.67	Картометрический	5.00	-
31	543809.99	2175162.23	Картометрический	5.00	-
32	543813.24	2175211.46	Картометрический	5.00	-
33	543902.23	2175231.98	Картометрический	5.00	-
34	544003.98	2175238.67	Картометрический	5.00	-
35	544079.99	2175239.07	Картометрический	5.00	-

1	2	3	4	5	6
36	544085.08	2175194.86	Картометрический	5.00	-
37	544094.79	2175164.56	Аналитический	2.50	-
38	544178.98	2175165.43	Аналитический	2.50	-
39	544271.95	2175166.40	Аналитический	2.50	-
40	544426.07	2175167.93	Аналитический	2.50	-
41	544463.62	2175168.38	Аналитический	2.50	-
42	544525.45	2175167.14	Аналитический	2.50	-
43	544583.87	2175165.98	Аналитический	2.50	-
44	544647.72	2175164.69	Аналитический	2.50	-
1	544707.06	2175163.51	Аналитический	2.50	-
3. Сведения о характерных точках части (частей) границы объекта					
Обозначение характерных точек части границы	Координаты, м		Метод определения координат характерной точки	Средняя квадратическая погрешность положения характерной точки (Mt), м	Описание обозначения точки на местности (при наличии)
	X	Y			
1	2	3	4	5	6
Часть №					
-	-	-	-	-	-


Раздел 3

Сведения о местоположении измененных (уточненных) границ объекта							
1. Система координат: -							
2. Сведения о характерных точках границ объекта							
Обозначение характерных точек границ	Существующие координаты, м		Измененные (уточненные) координаты, м		Метод определения координат характерной точки	Средняя квадратическая погрешность положения характерной точки (Mt), м	Описание обозначения точки на местности (при наличии)
	X	Y	X	Y			
1	2	3	4	5	6	7	8
-	-	-	-	-	-	-	-
3.Сведения о характерных точках части (частей) границы объекта							
Часть №							
-	-	-	-	-	-	-	-

План границ объекта

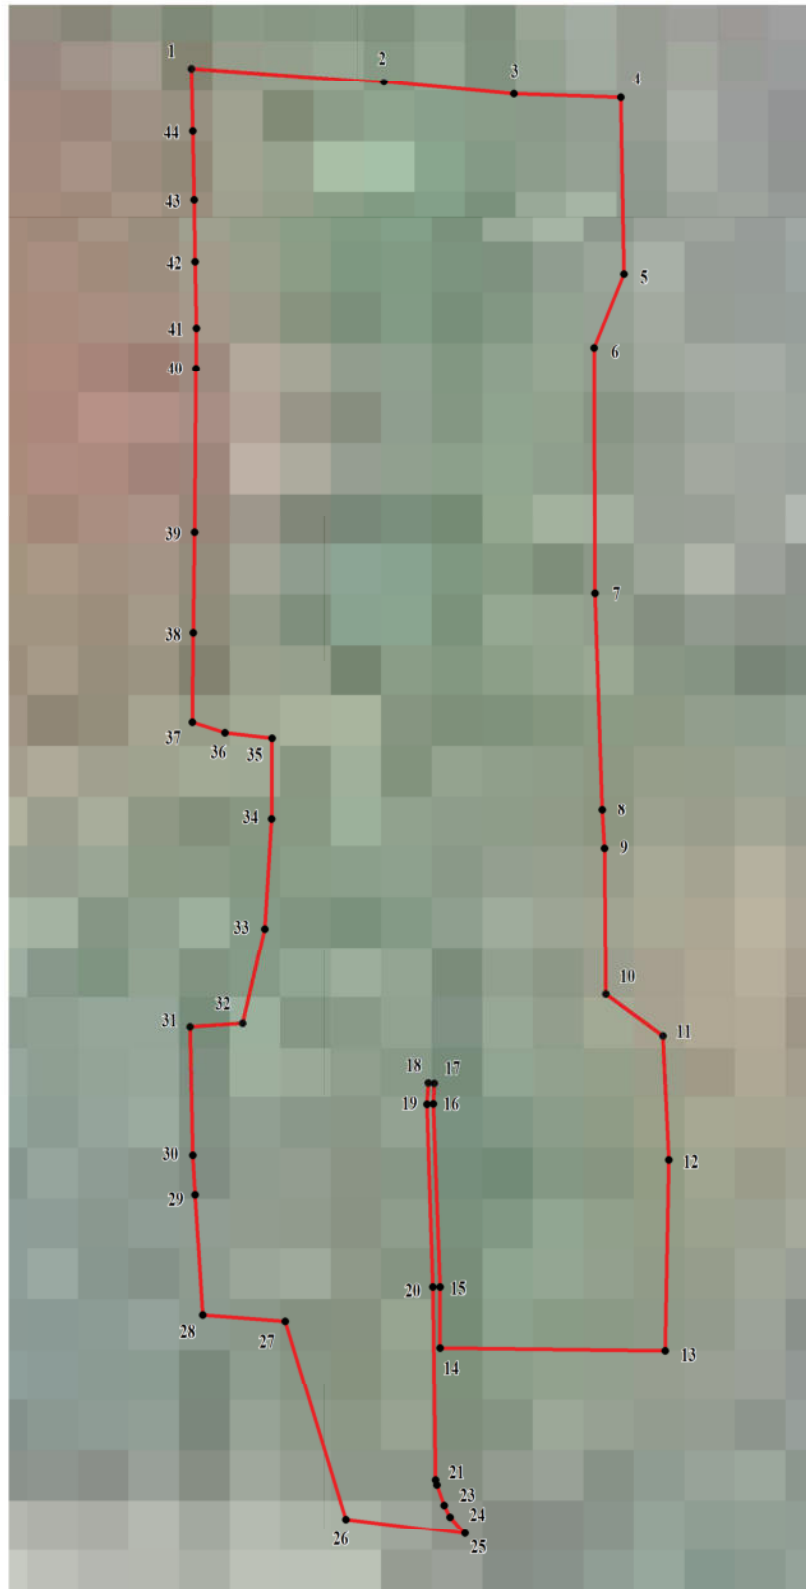

Используемые условные знаки и обозначения:

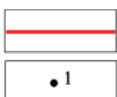

границы территориальной зоны

характерная точка границ территориальной зоны

Масштаб 1:5000

Заместитель руководителя БУВО «Нормативно-проектный центр»

Подпись _____ А.В.Ромашов Дата « ____ » _____ 2020г.

Место для оттиска печати (при наличии) лица, составившего описание местоположения границ объекта

ОПИСАНИЕ МЕСТОПОЛОЖЕНИЯ ГРАНИЦ

Зона улиц, дорог, инженерной и транспортной инфраструктуры
посёлка Средний Самовец – ИТ1/4

(наименование объекта, местоположение границ которого описано
(далее - объект)

Раздел 1

Сведения об объекте		
№ п/п	Характеристики объекта	Описание характеристик
1	2	3
1	Местоположение объекта	Воронежская область, Эртильский муниципальный район, Самовецкое сельское поселение, посёлок Средний Самовец
2	Площадь объекта $\pm$ величина погрешности определения площади ($P \pm \Delta P$)	3252 $\pm$ 998 м ²
3	Иные характеристики объекта	-

Раздел 2


Сведения о местоположении границ объекта					
1. Система координат: МСК - 36, зона 2					
2. Сведения о характерных точках границ объекта					
Обозначение характерных точек границ	Координаты, м		Метод определения координат характерной точки	Средняя квадратическая погрешность положения характерной точки (Mt), м	Описание обозначения точки на местности (при наличии)
	X	Y			
1	2	3	4	5	6
1	543757.84	2175385.03	Картометрический	5.00	-
2	543757.41	2175390.29	Картометрический	5.00	-
3	543736.81	2175389.63	Картометрический	5.00	-
4	543566.19	2175395.79	Картометрический	5.00	-
5	543509.93	2175396.08	Картометрический	5.00	-
6	543387.75	2175396.69	Картометрический	5.00	-
7	543382.77	2175397.60	Картометрический	5.00	-
8	543364.34	2175404.16	Картометрический	5.00	-
9	543353.00	2175408.85	Картометрический	5.00	-
10	543339.18	2175421.53	Картометрический	5.00	-
11	543337.37	2175424.02	Картометрический	5.00	-
12	543336.46	2175426.82	Картометрический	5.00	-
13	543333.84	2175458.45	Картометрический	5.00	-
14	543337.47	2175501.13	Картометрический	5.00	-
15	543337.37	2175527.04	Картометрический	5.00	-
16	543335.51	2175562.09	Картометрический	5.00	-
17	543322.43	2175600.75	Аналитический	0.20	-
18	543318.25	2175600.65	Аналитический	0.20	-
19	543331.53	2175561.39	Картометрический	5.00	-
20	543332.34	2175528.25	Картометрический	5.00	-
21	543332.64	2175501.03	Картометрический	5.00	-
22	543329.52	2175457.64	Картометрический	5.00	-
23	543332.45	2175424.80	Картометрический	5.00	-
24	543333.09	2175421.68	Картометрический	5.00	-
25	543335.08	2175419.35	Картометрический	5.00	-
26	543350.92	2175405.37	Картометрический	5.00	-
27	543362.15	2175399.78	Картометрический	5.00	-
28	543381.29	2175393.00	Картометрический	5.00	-
29	543385.69	2175391.96	Картометрический	5.00	-
30	543566.05	2175389.42	Картометрический	5.00	-
31	543736.36	2175383.52	Картометрический	5.00	-
1	543757.84	2175385.03	Картометрический	5.00	-

3. Сведения о характерных точках части (частей) границы объекта					
Обозначение характерных точек части границы	Координаты, м		Метод определения координат характерной точки	Средняя квадратическая погрешность положения характерной точки (Mt), м	Описание обозначения точки на местности (при наличии)
	X	Y			
1	2	3	4	5	6
Часть №					
-	-	-	-	-	-

Раздел 3

Сведения о местоположении измененных (уточненных) границ объекта							
1. Система координат: -							
2. Сведения о характерных точках границ объекта							
Обозначение характерных точек границ	Существующие координаты, м		Измененные (уточненные) координаты, м		Метод определения координат характерной точки	Средняя квадратическая погрешность положения характерной точки (Mt), м	Описание обозначения точки на местности (при наличии)
	X	Y	X	Y			
1	2	3	4	5	6	7	8
-	-	-	-	-	-	-	-
3.Сведения о характерных точках части (частей) границы объекта							
Часть №							
-	-	-	-	-	-	-	-


План границ объекта

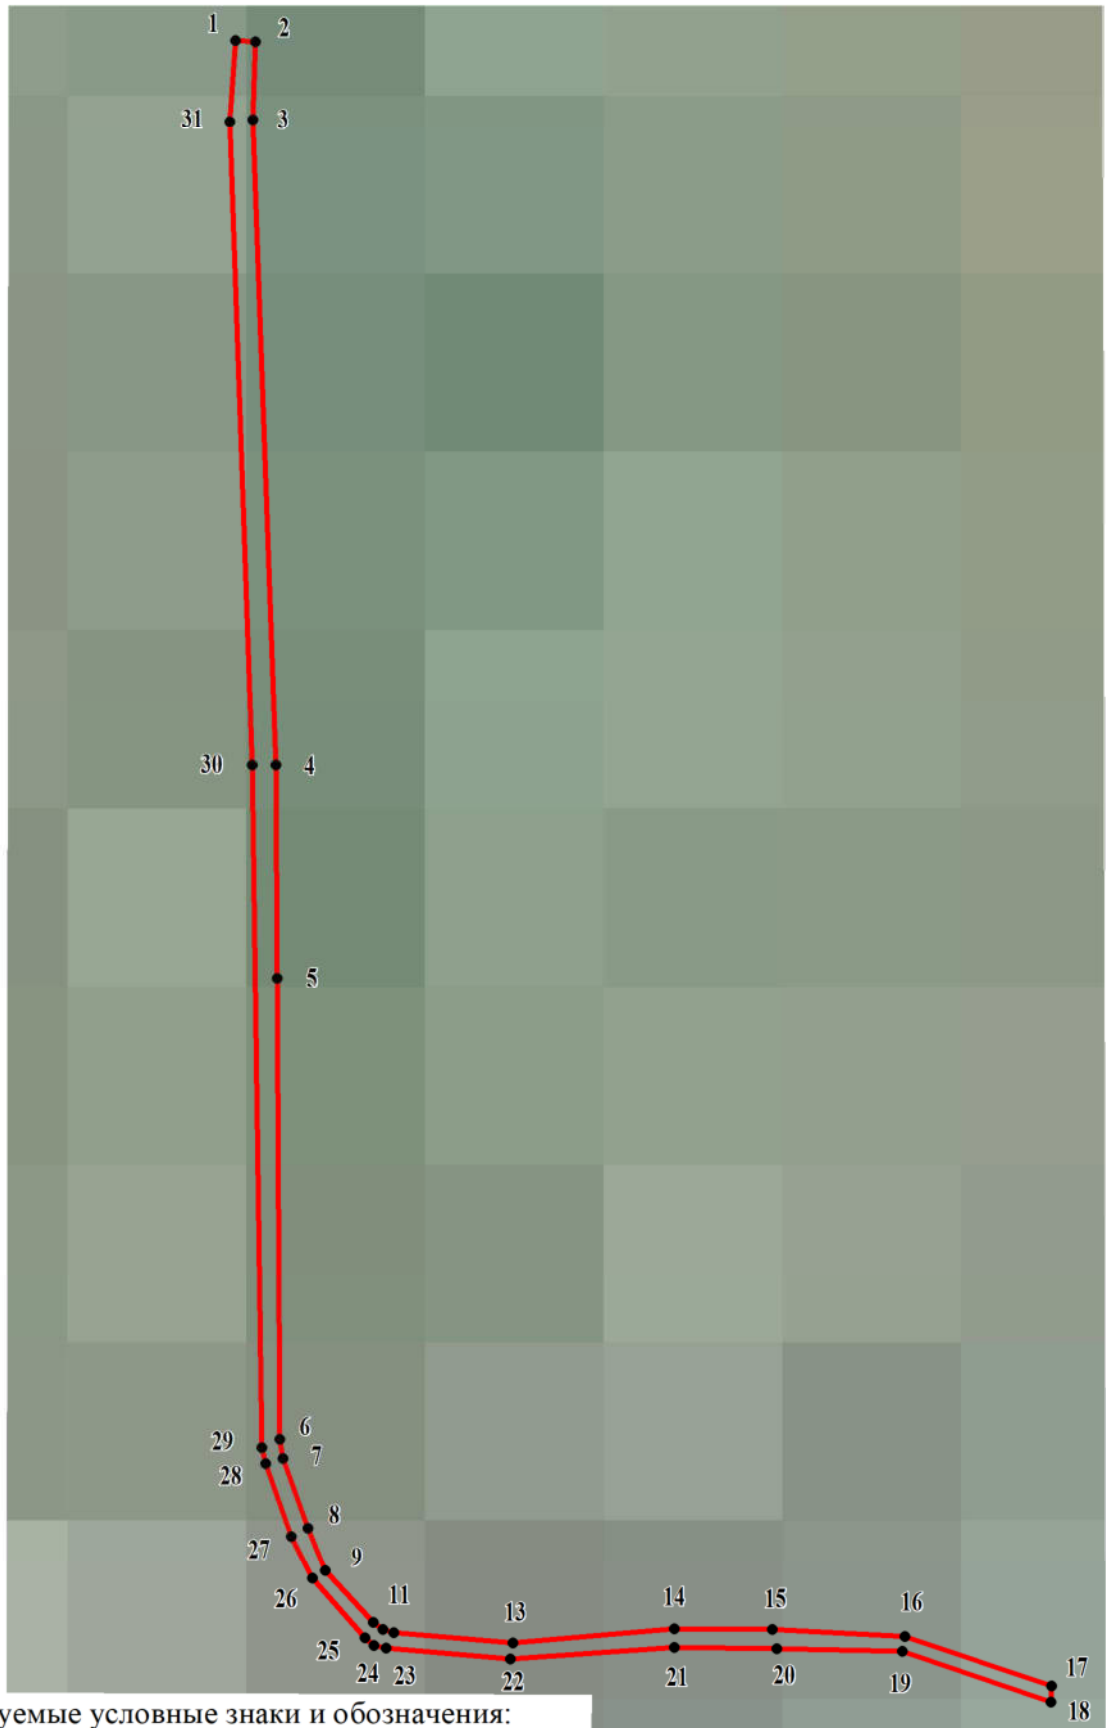

Используемые условные знаки и обозначения:



границы территориальной зоны

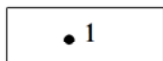

характерная точка границ территориальной зоны

Масштаб 1:2000

Заместитель руководителя БУВО «Нормативно-проектный центр»

Подпись _____ А.В.Ромашов Дата « ____ » _____ 2020г.

Место для оттиска печати (при наличии) лица, составившего описание местоположения границ объекта

ОПИСАНИЕ МЕСТОПОЛОЖЕНИЯ ГРАНИЦ

Зона сельскохозяйственного использования
в границах населенного пункта посёлка Средний Самовец – СХ1/4

(наименование объекта, местоположение границ которого описано
(далее - объект)

Раздел 1

Сведения об объекте		
№ п/п	Характеристики объекта	Описание характеристик
1	2	3
1	Местоположение объекта	Воронежская область, Эртильский муниципальный район, Самовецкое сельское поселение, посёлок Средний Самовец
2	Площадь объекта $\pm$ величина погрешности определения площади ($P \pm \Delta P$)	132359+/-6367 м ²
3	Иные характеристики объекта	-

Раздел 2


Сведения о местоположении границ объекта					
1. Система координат: МСК - 36, зона 2					
2. Сведения о характерных точках границ объекта					
Обозначение характерных точек границ	Координаты, м		Метод определения координат характерной точки	Средняя квадратическая погрешность положения характерной точки (Mt), м	Описание обозначения точки на местности (при наличии)
	X	Y			
1	2	3	4	5	6
1	544864.20	2175362.12	Картометрический	5.00	-
2	544863.30	2175374.75	Картометрический	5.00	-
3	544817.52	2175381.14	Картометрический	5.00	-
4	544812.04	2175465.12	Картометрический	5.00	-
5	544682.48	2175465.12	Картометрический	5.00	-
6	544693.88	2175343.44	Картометрический	5.00	-
7	544707.06	2175163.51	Аналитический	2.50	-
8	544762.66	2175162.39	Аналитический	2.50	-
9	544753.40	2175328.35	Картометрический	5.00	-
10	544787.33	2175318.51	Картометрический	5.00	-
1	544864.20	2175362.12	Картометрический	5.00	-
11	544068.46	2175038.09	Картометрический	5.00	-
12	544086.52	2175124.82	Аналитический	2.50	-
13	544094.79	2175164.56	Аналитический	2.50	-
14	544085.08	2175194.86	Картометрический	5.00	-
15	544079.99	2175239.07	Картометрический	5.00	-
16	544003.98	2175238.67	Картометрический	5.00	-
17	543902.23	2175231.98	Картометрический	5.00	-
18	543813.24	2175211.46	Картометрический	5.00	-
19	543809.99	2175162.23	Картометрический	5.00	-
20	543823.99	2175040.84	Картометрический	5.00	-
11	544068.46	2175038.09	Картометрический	5.00	-
21	543540.14	2175174.02	Аналитический	2.50	-
22	543534.36	2175251.08	Картометрический	5.00	-
23	543348.93	2175307.79	Картометрический	5.00	-
24	543364.51	2175192.19	Картометрический	5.00	-
21	543540.14	2175174.02	Аналитический	2.50	-
25	543509.93	2175396.08	Картометрический	5.00	-
26	543507.07	2175606.20	Картометрический	5.00	-
27	543322.43	2175600.75	Аналитический	0.20	-
28	543335.51	2175562.09	Картометрический	5.00	-
29	543337.37	2175527.04	Картометрический	5.00	-

1	2	3	4	5	6
30	543337.47	2175501.13	Картометрический	5.00	-
31	543333.84	2175458.45	Картометрический	5.00	-
32	543336.46	2175426.82	Картометрический	5.00	-
33	543337.37	2175424.02	Картометрический	5.00	-
34	543339.18	2175421.53	Картометрический	5.00	-
35	543353.00	2175408.85	Картометрический	5.00	-
36	543364.34	2175404.16	Картометрический	5.00	-
37	543382.77	2175397.60	Картометрический	5.00	-
38	543387.75	2175396.69	Картометрический	5.00	-
25	543509.93	2175396.08	Картометрический	5.00	-
3. Сведения о характерных точках части (частей) границы объекта					
Обозначение характерных точек части границы	Координаты, м		Метод определения координат характерной точки	Средняя квадратическая погрешность положения характерной точки (Mt), м	Описание обозначения точки на местности (при наличии)
	X	Y			
1	2	3	4	5	6
Часть №					
-	-	-	-	-	-


Раздел 3

Сведения о местоположении измененных (уточненных) границ объекта							
1. Система координат: -							
2. Сведения о характерных точках границ объекта							
Обозначение характерных точек границ	Существующие координаты, м		Измененные (уточненные) координаты, м		Метод определения координат характерной точки	Средняя квадратическая погрешность положения характерной точки (Mt), м	Описание обозначения точки на местности (при наличии)
	X	Y	X	Y			
1	2	3	4	5	6	7	8
-	-	-	-	-	-	-	-
3.Сведения о характерных точках части (частей) границы объекта							
Часть №							
-	-	-	-	-	-	-	-


План границ объекта

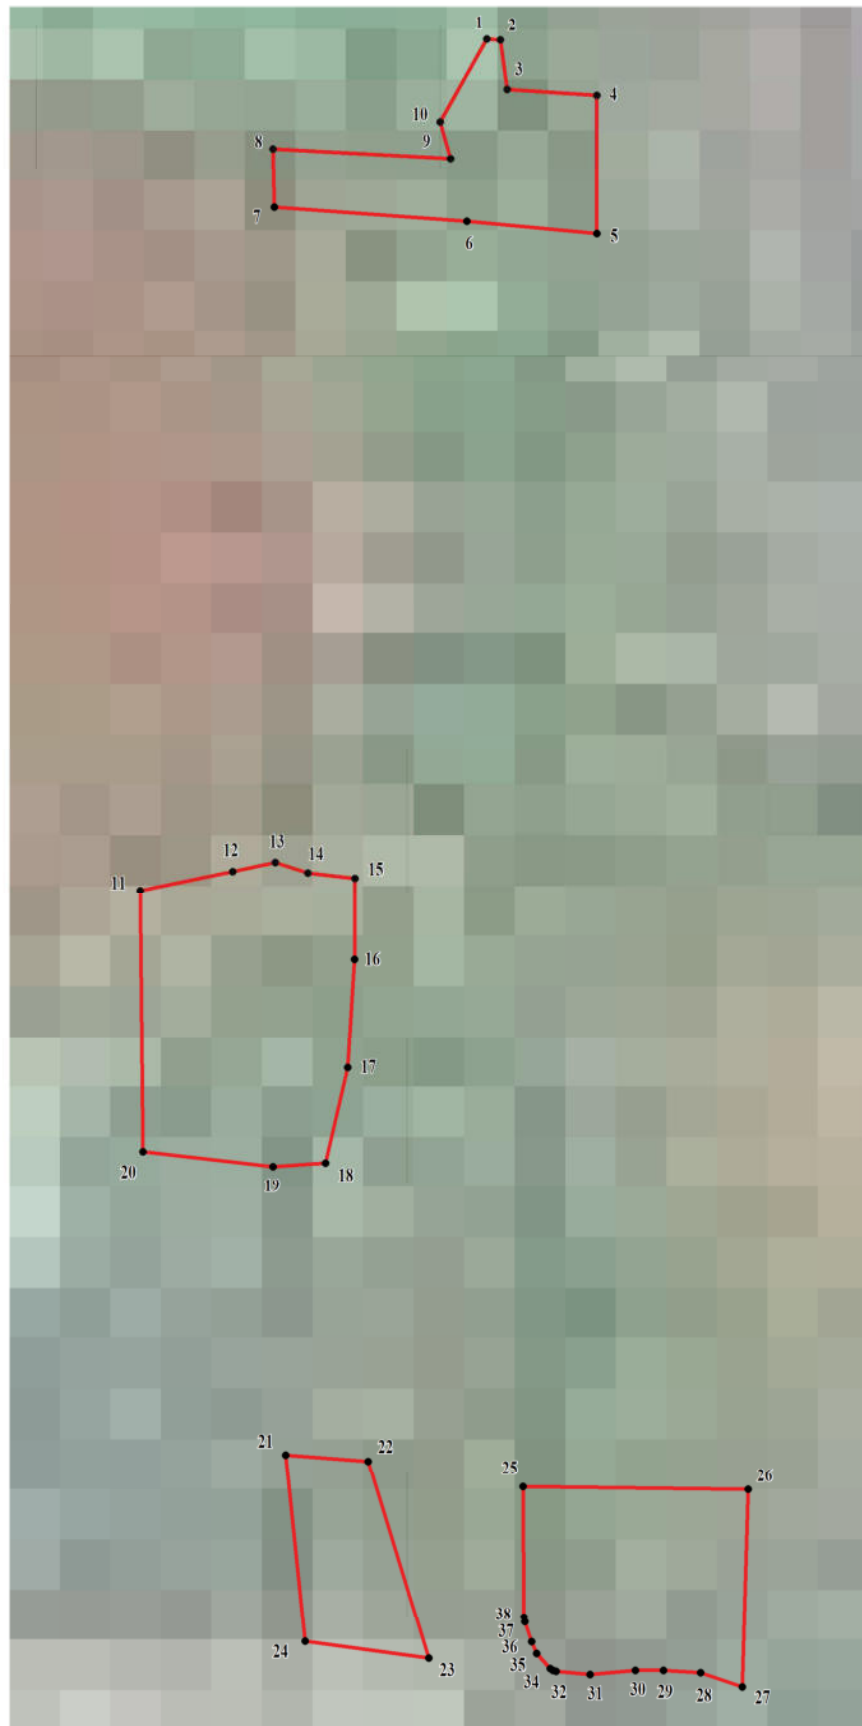

Используемые условные знаки и обозначения:

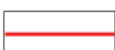

границы территориальной зоны

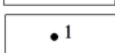

характерная точка границ территориальной зоны

Масштаб 1:5000

Заместитель руководителя БУВО «Нормативно-проектный центр»

Подпись _____ А.В.Ромашов Дата « ____ » _____ 2020г.

Место для оттиска печати (при наличии) лица, составившего описание местоположения границ объекта

ОПИСАНИЕ МЕСТОПОЛОЖЕНИЯ ГРАНИЦ

Зона сельскохозяйственного производства посёлка Средний Самовец – СХ2/4

(наименование объекта, местоположение границ которого описано
(далее - объект)

Раздел 1

Сведения об объекте		
№ п/п	Характеристики объекта	Описание характеристик
1	2	3
1	Местоположение объекта	Воронежская область, Эртильский муниципальный район, Самовецкое сельское поселение, посёлок Средний Самовец
2	Площадь объекта $\pm$ величина погрешности определения площади ($P \pm \Delta P$)	26146 $\pm$ 2828 м ²
3	Иные характеристики объекта	-


Раздел 2

Сведения о местоположении границ объекта					
1. Система координат: МСК - 36, зона 2					
2. Сведения о характерных точках границ объекта					
Обозначение характерных точек границ	Координаты, м		Метод определения координат характерной точки	Средняя квадратическая погрешность положения характерной точки (Mt), м	Описание обозначения точки на местности (при наличии)
	X	Y			
1	2	3	4	5	6
1	544043.81	2174919.71	Аналитический	2.50	-
2	544068.46	2175038.09	Картометрический	5.00	-
3	543823.99	2175040.84	Картометрический	5.00	-
4	543839.25	2174969.87	Аналитический	2.50	-
5	543849.82	2174920.68	Аналитический	2.50	-
1	544043.81	2174919.71	Аналитический	2.50	-
3. Сведения о характерных точках части (частей) границы объекта					
Обозначение характерных точек части границы	Координаты, м		Метод определения координат характерной точки	Средняя квадратическая погрешность положения характерной точки (Mt), м	Описание обозначения точки на местности (при наличии)
	X	Y			
1	2	3	4	5	6
Часть №					
-	-	-	-	-	-


Раздел 3

Сведения о местоположении измененных (уточненных) границ объекта							
1. Система координат: -							
2. Сведения о характерных точках границ объекта							
Обозначение характерных точек границ	Существующие координаты, м		Измененные (уточненные) координаты, м		Метод определения координат характерной точки	Средняя квадратическая погрешность положения характерной точки (Mt), м	Описание обозначения точки на местности (при наличии)
	X	Y	X	Y			
1	2	3	4	5	6	7	8
-	-	-	-	-	-	-	-
3.Сведения о характерных точках части (частей) границы объекта							
Часть №							
-	-	-	-	-	-	-	-


План границ объекта

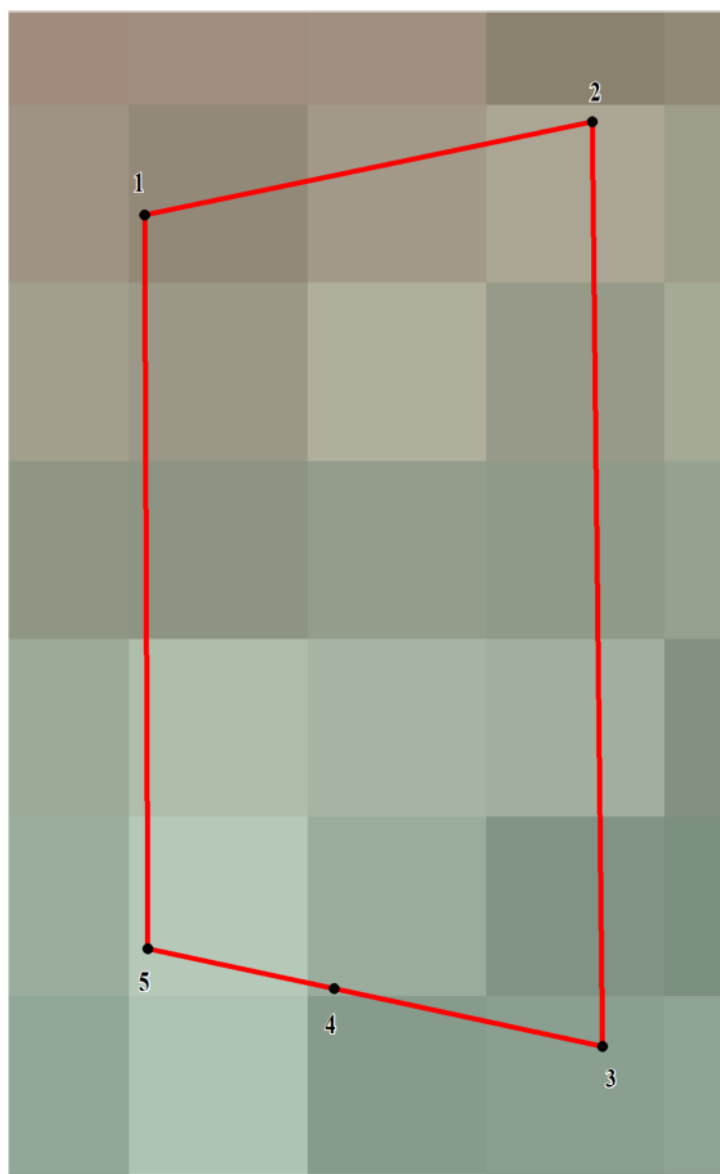

Используемые условные знаки и обозначения:

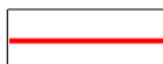

границы территориальной зоны

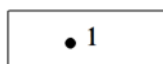

характерная точка границ территориальной зоны

Масштаб 1:2000

Заместитель руководителя БУВО «Нормативно-проектный центр»

Подпись _____ А.В.Ромашов Дата « ____ » _____ 2020г.

Место для оттиска печати (при наличии) лица, составившего описание местоположения границ объекта

СВЕДЕНИЯ О ГРАНИЦАХ ТЕРРИТОРИАЛЬНЫХ ЗОН,
СОДЕРЖАЩИЕ ГРАФИЧЕСКОЕ ОПИСАНИЕ МЕСТОПОЛОЖЕНИЯ
ГРАНИЦ ТЕРРИТОРИАЛЬНЫХ ЗОН, ПЕРЕЧЕНЬ КООРДИНАТ
ХАРАКТЕРНЫХ ТОЧЕК ГРАНИЦ ТЕРРИТОРИАЛЬНЫХ ЗОН,
РАСПОЛОЖЕННЫХ ЗА ГРАНИЦАМИ НАСЕЛЕННЫХ ПУНКТОВ НА
ТЕРРИТОРИИ САМОВЕЦКОГО СЕЛЬСКОГО ПОСЕЛЕНИЯ

ОПИСАНИЕ МЕСТОПОЛОЖЕНИЯ ГРАНИЦ

Производственная зона за границами населенных пунктов – П1

(наименование объекта, местоположение границ которого описано
(далее - объект)

Раздел 1

Сведения об объекте		
№ п/п	Характеристики объекта	Описание характеристик
1	2	3
1	Местоположение объекта	Воронежская область, Эртильский муниципальный район, Самовецкое сельское поселение
2	Площадь объекта $\pm$ величина погрешности определения площади ($P \pm \Delta P$)	92242 $\pm$ 5315 м ²
3	Иные характеристики объекта	-


Раздел 2

Сведения о местоположении границ объекта					
1. Система координат: МСК - 36, зона 2					
2. Сведения о характерных точках границ объекта					
Обозначение характерных точек границ	Координаты, м		Метод определения координат характерной точки	Средняя квадратическая погрешность положения характерной точки (Mt), м	Описание обозначения точки на местности (при наличии)
	X	Y			
1	2	3	4	5	6
1	538953.21	2178436.07	Аналитический	2.50	-
2	538484.27	2178271.14	Аналитический	2.50	-
3	538630.57	2177929.19	Аналитический	2.50	-
1	538953.21	2178436.07	Аналитический	2.50	-
3. Сведения о характерных точках части (частей) границы объекта					
Обозначение характерных точек части границы	Координаты, м		Метод определения координат характерной точки	Средняя квадратическая погрешность положения характерной точки (Mt), м	Описание обозначения точки на местности (при наличии)
	X	Y			
1	2	3	4	5	6
Часть №					
-	-	-	-	-	-


Раздел 3

Сведения о местоположении измененных (уточненных) границ объекта							
1. Система координат: -							
2. Сведения о характерных точках границ объекта							
Обозначение характерных точек границ	Существующие координаты, м		Измененные (уточненные) координаты, м		Метод определения координат характерной точки	Средняя квадратическая погрешность положения характерной точки (Mt), м	Описание обозначения точки на местности (при наличии)
	X	Y	X	Y			
1	2	3	4	5	6	7	8
-	-	-	-	-	-	-	-
3.Сведения о характерных точках части (частей) границы объекта							
Часть №							
-	-	-	-	-	-	-	-

План границ объекта

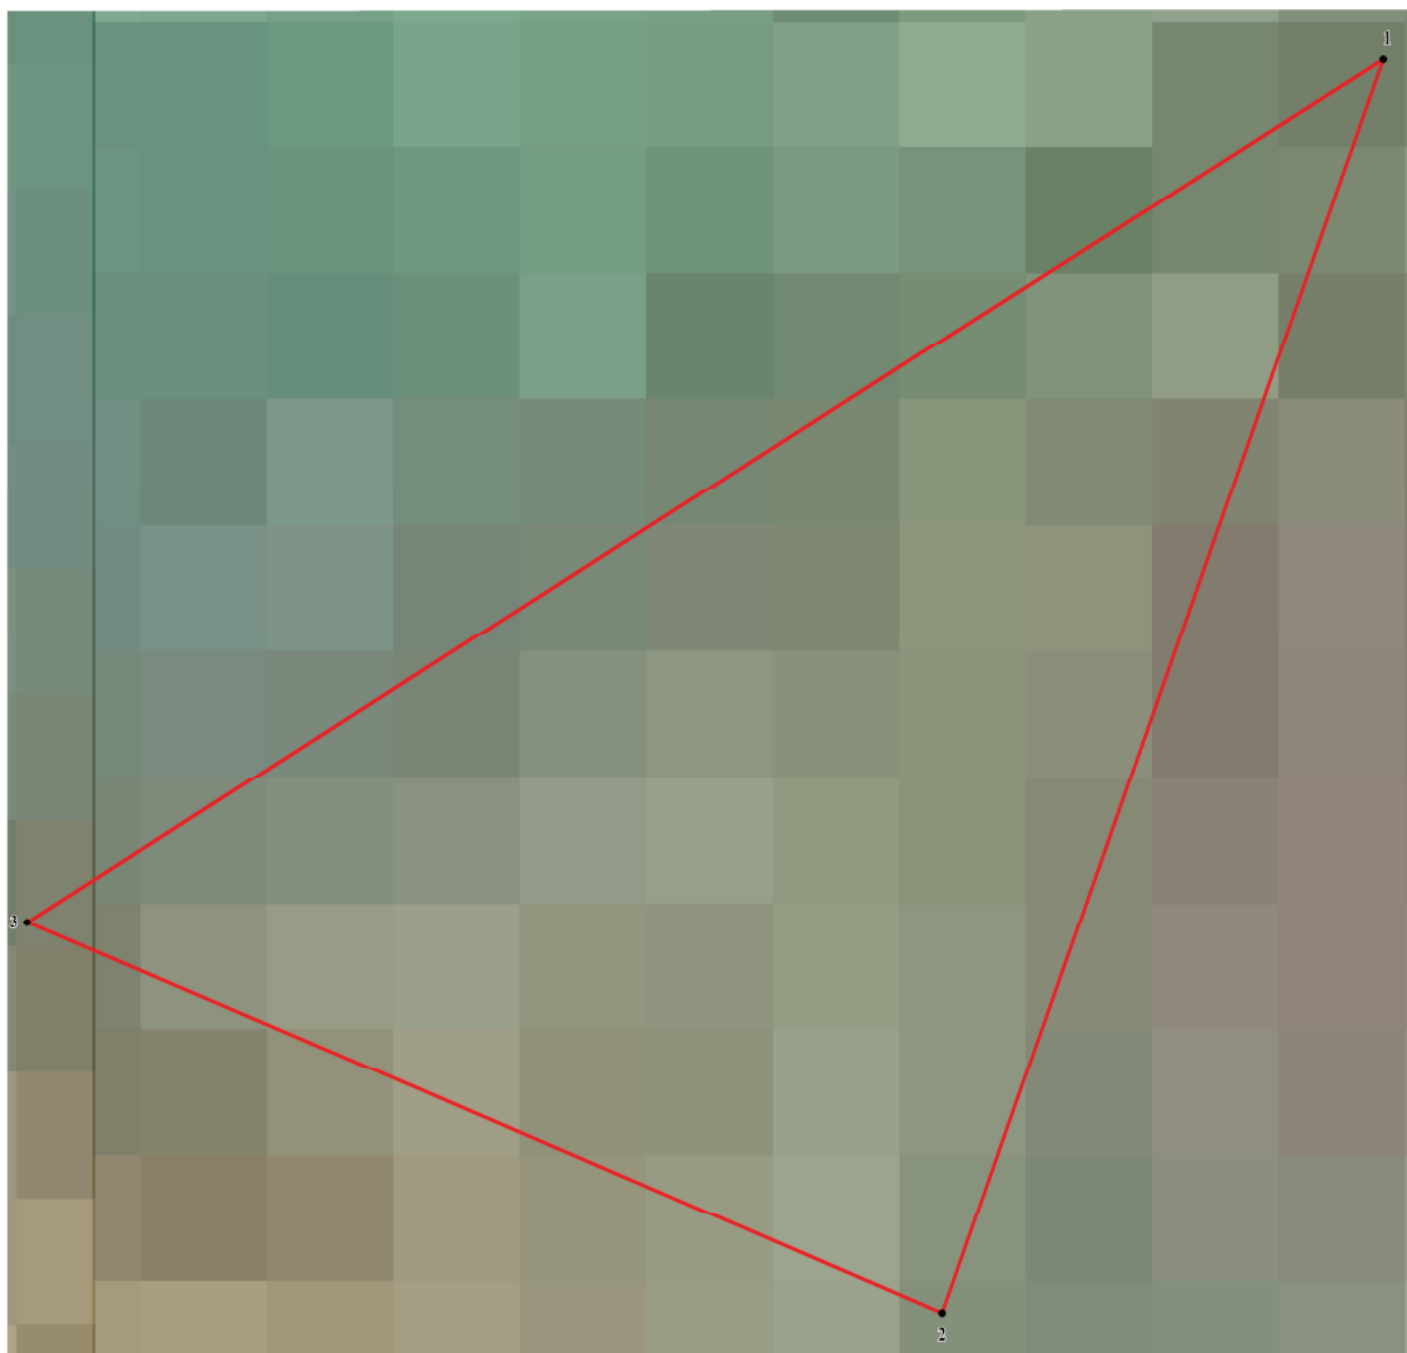

Используемые условные знаки и обозначения:

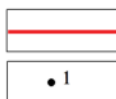

границы территориальной зоны

характерная точка границ территориальной зоны

Масштаб 1:2000

Заместитель руководителя БУВО «Нормативно-проектный центр»

Подпись _____ А.В.Ромашов Дата « ____ » _____ 2020г.

Место для оттиска печати (при наличии) лица, составившего описание местоположения границ объекта

ОПИСАНИЕ МЕСТОПОЛОЖЕНИЯ ГРАНИЦ

Зона улиц, дорог, инженерной и транспортной инфраструктуры
за границами населенных пунктов – ИТ1

(наименование объекта, местоположение границ которого описано
(далее - объект)

Раздел 1

Сведения об объекте		
№ п/п	Характеристики объекта	Описание характеристик
1	2	3
1	Местоположение объекта	Воронежская область, Эртильский муниципальный район, Самовецкое сельское поселение
2	Площадь объекта $\pm$ величина погрешности определения площади ($P \pm \text{Дельта } P$)	693460 $\pm$ 14573 м ²
3	Иные характеристики объекта	-

Раздел 2

Сведения о местоположении границ объекта					
1. Система координат: МСК - 36, зона 2					
2. Сведения о характерных точках границ объекта					
Обозначение характерных точек границ	Координаты, м		Метод определения координат характерной точки	Средняя квадратическая погрешность положения характерной точки (Mt), м	Описание обозначения точки на местности (при наличии)
	X	Y			
1	2	3	4	5	6
1	543322.43	2175600.75	Аналитический	0.20	-
2	543297.12	2175678.84	Аналитический	0.50	-
3	543280.31	2175725.53	Аналитический	0.50	-
4	543259.49	2175771.11	Аналитический	0.50	-
5	543252.15	2175823.80	Аналитический	0.50	-
6	543256.48	2176005.37	Аналитический	0.50	-
7	543254.36	2176210.85	Аналитический	0.50	-
8	543254.74	2176431.88	Аналитический	0.50	-
9	543255.27	2176484.63	Аналитический	0.50	-
10	543262.71	2176659.71	Аналитический	0.50	-
11	543272.17	2176787.16	Аналитический	0.50	-
12	543281.49	2177051.52	Аналитический	0.50	-
13	543290.83	2177336.72	Аналитический	0.50	-
14	543288.62	2177518.56	Аналитический	0.50	-
15	543291.53	2177626.43	Аналитический	0.50	-
16	543294.64	2177904.63	Аналитический	0.50	-
17	543293.42	2178064.71	Аналитический	0.50	-
18	543282.25	2178317.08	Аналитический	0.50	-
19	543269.60	2178579.02	Аналитический	0.50	-
20	543261.46	2178792.27	Аналитический	0.50	-
21	543257.90	2178975.25	Аналитический	0.50	-
22	543254.56	2179009.15	Аналитический	0.50	-
23	543245.39	2179036.66	Аналитический	0.50	-
24	543232.18	2179064.48	Аналитический	0.50	-
25	543157.36	2179177.16	Аналитический	0.50	-
26	543096.08	2179272.27	Аналитический	0.50	-
27	543037.58	2179376.78	Аналитический	0.50	-
28	542999.06	2179441.51	Аналитический	0.50	-
29	542981.37	2179496.36	Аналитический	0.50	-
30	542971.42	2179549.42	Аналитический	0.50	-
31	542957.40	2179610.35	Аналитический	0.50	-
32	542940.52	2179650.18	Аналитический	0.50	-
33	542919.26	2179688.05	Аналитический	0.50	-
34	542822.45	2179777.92	Аналитический	0.50	-
35	542786.91	2179805.88	Аналитический	0.50	-

1	2	3	4	5	6
36	542749.55	2179833.10	Аналитический	0.50	-
37	542716.96	2179854.48	Аналитический	0.50	-
38	542680.85	2179877.59	Аналитический	0.50	-
39	542672.79	2179884.90	Аналитический	0.50	-
40	542661.97	2179890.09	Аналитический	0.50	-
41	542629.73	2179916.79	Аналитический	0.50	-
42	542567.61	2179958.13	Аналитический	0.50	-
43	542527.24	2179983.68	Аналитический	0.50	-
44	542497.56	2180001.14	Аналитический	0.50	-
45	542474.32	2180011.40	Аналитический	0.50	-
46	542290.71	2180066.01	Аналитический	0.50	-
47	542245.13	2180083.49	Аналитический	0.20	-
48	542240.24	2180072.44	Аналитический	0.20	-
49	542290.59	2180052.03	Аналитический	0.50	-
50	542341.54	2180034.95	Картометрический	1.00	-
51	542367.46	2180026.28	Аналитический	0.50	-
52	542470.83	2179997.18	Аналитический	0.50	-
53	542485.77	2179989.21	Аналитический	0.50	-
54	542575.43	2179932.74	Аналитический	0.50	-
55	542610.75	2179911.18	Аналитический	0.50	-
56	542651.03	2179880.73	Аналитический	0.50	-
57	542663.69	2179868.92	Аналитический	0.50	-
58	542673.11	2179864.37	Аналитический	0.50	-
59	542700.10	2179848.53	Аналитический	0.50	-
60	542813.37	2179765.53	Аналитический	0.50	-
61	542909.93	2179673.30	Аналитический	0.50	-
62	542932.54	2179626.21	Аналитический	0.50	-
63	542934.96	2179608.96	Аналитический	0.50	-
64	542949.35	2179546.95	Аналитический	0.50	-
65	542959.83	2179492.05	Аналитический	0.50	-
66	542974.50	2179439.82	Аналитический	0.50	-
67	543022.82	2179363.45	Аналитический	0.50	-
68	543087.80	2179254.24	Аналитический	0.50	-
69	543147.62	2179161.13	Аналитический	0.50	-
70	543218.64	2179051.74	Аналитический	0.50	-
71	543233.35	2179013.81	Аналитический	0.50	-
72	543238.56	2178974.88	Аналитический	0.50	-
73	543239.16	2178929.62	Аналитический	0.50	-
74	543252.07	2178521.25	Аналитический	0.50	-
75	543267.16	2178195.12	Аналитический	0.50	-
76	543275.90	2178077.77	Аналитический	0.50	-
77	543279.75	2177974.63	Аналитический	0.50	-
78	543275.96	2177620.69	Аналитический	0.50	-
79	543275.57	2177518.80	Аналитический	0.50	-
80	543276.83	2177336.88	Аналитический	0.50	-
81	543267.49	2177051.98	Аналитический	0.50	-
82	543259.92	2176787.06	Аналитический	0.50	-
83	543250.83	2176660.01	Аналитический	0.50	-

1	2	3	4	5	6
84	543244.35	2176481.57	Аналитический	0.50	-
85	543248.99	2176210.62	Аналитический	0.50	-
86	543251.85	2176005.49	Аналитический	0.50	-
87	543248.15	2175823.56	Аналитический	0.50	-
88	543255.61	2175769.99	Аналитический	0.50	-
89	543276.54	2175724.02	Аналитический	0.50	-
90	543318.25	2175600.65	Аналитический	0.20	-
1	543322.43	2175600.75	Аналитический	0.20	-
91	544736.37	2181416.50	Картометрический	5.00	-
92	544735.72	2181417.63	Аналитический	0.10	-
93	544727.58	2181433.78	Картометрический	5.00	-
94	544477.67	2181365.55	Аналитический	0.50	-
95	544322.14	2181327.22	Аналитический	0.50	-
96	544244.74	2181309.60	Аналитический	0.50	-
97	544106.77	2181283.58	Аналитический	0.50	-
98	543950.89	2181255.45	Аналитический	0.50	-
99	543934.34	2181258.16	Аналитический	0.50	-
100	543929.78	2181263.54	Аналитический	0.50	-
101	543911.33	2181259.11	Аналитический	0.50	-
102	543912.47	2181253.48	Аналитический	0.50	-
103	543907.61	2181248.33	Аналитический	0.50	-
104	543863.03	2181241.66	Аналитический	0.10	-
105	543926.81	2181275.58	Аналитический	0.10	-
106	543983.04	2181311.36	Аналитический	0.10	-
107	544029.04	2181342.03	Аналитический	0.10	-
108	544089.10	2181392.51	Аналитический	0.10	-
109	544145.97	2181450.65	Аналитический	0.10	-
110	544183.03	2181491.55	Аналитический	0.10	-
111	544229.67	2181555.44	Аналитический	0.10	-
112	544246.28	2181582.91	Аналитический	0.10	-
113	544294.16	2181664.54	Аналитический	0.10	-
114	544331.87	2181751.80	Аналитический	0.10	-
115	544352.17	2181812.25	Аналитический	0.10	-
116	544369.50	2181877.90	Аналитический	0.10	-
117	544386.21	2181960.53	Аналитический	0.10	-
118	544395.16	2182057.01	Аналитический	0.10	-
119	544390.23	2182105.38	Аналитический	0.10	-
120	544372.18	2182147.78	Аналитический	0.10	-
121	544369.46	2182166.41	Картометрический	5.00	-
122	544363.07	2182215.19	Картометрический	5.00	-
123	544347.41	2182252.75	Картометрический	5.00	-
124	544332.74	2182287.64	Картометрический	5.00	-
125	544341.14	2182226.41	Картометрический	5.00	-
126	544342.41	2182217.70	Аналитический	0.10	-
127	544335.00	2182235.12	Аналитический	0.10	-
128	544338.64	2182207.51	Аналитический	0.10	-
129	544343.79	2182208.31	Аналитический	0.10	-

1	2	3	4	5	6
130	544350.44	2182162.96	Аналитический	1.50	-
131	544350.48	2182049.38	Аналитический	1.50	-
132	544337.08	2181962.57	Аналитический	1.50	-
133	544332.47	2181908.90	Аналитический	1.50	-
134	544316.40	2181834.21	Аналитический	1.50	-
135	544305.16	2181796.98	Аналитический	1.50	-
136	544288.79	2181736.33	Аналитический	1.50	-
137	544250.66	2181655.39	Аналитический	1.50	-
138	544219.34	2181605.90	Аналитический	1.50	-
139	544201.17	2181577.18	Аналитический	1.50	-
140	544154.19	2181514.21	Аналитический	1.50	-
141	544121.04	2181476.08	Аналитический	1.50	-
142	544064.30	2181419.72	Аналитический	1.50	-
143	544012.90	2181376.22	Аналитический	1.50	-
144	543962.31	2181335.92	Аналитический	1.50	-
145	543925.21	2181312.11	Аналитический	1.50	-
146	543888.63	2181292.19	Аналитический	1.50	-
147	543829.66	2181262.69	Аналитический	1.50	-
148	543776.36	2181240.36	Аналитический	0.10	-
149	543770.92	2181238.61	Аналитический	0.10	-
150	543751.00	2181232.27	Аналитический	0.10	-
151	543694.12	2181218.53	Аналитический	0.10	-
152	543659.13	2181210.08	Аналитический	0.10	-
153	543605.62	2181200.79	Аналитический	0.10	-
154	543513.60	2181184.81	Аналитический	0.10	-
155	543509.53	2181184.10	Аналитический	0.10	-
156	543432.32	2181169.79	Аналитический	0.10	-
157	543415.60	2181168.89	Аналитический	0.10	-
158	543414.15	2181175.75	Аналитический	0.10	-
159	543294.42	2181154.77	Аналитический	0.10	-
160	543183.60	2181133.83	Аналитический	0.10	-
161	543083.23	2181106.60	Аналитический	0.10	-
162	542975.03	2181075.39	Аналитический	0.10	-
163	542739.88	2180995.72	Аналитический	0.10	-
164	542589.79	2180945.31	Аналитический	0.10	-
165	542600.03	2180936.43	Аналитический	0.10	-
166	542294.84	2180834.18	Аналитический	0.10	-
167	542202.19	2180801.11	Аналитический	0.10	-
168	542149.75	2180781.02	Аналитический	0.10	-
169	542115.26	2180762.38	Аналитический	0.10	-
170	542067.76	2180735.76	Аналитический	0.10	-
171	542007.88	2180697.21	Аналитический	0.10	-
172	541951.03	2180653.69	Аналитический	0.10	-
173	541916.95	2180629.02	Аналитический	0.10	-
174	541872.57	2180590.34	Аналитический	0.10	-
175	541811.75	2180525.76	Аналитический	0.10	-
176	541783.20	2180489.36	Аналитический	0.10	-
177	541807.81	2180474.13	Аналитический	0.10	-

1	2	3	4	5	6
178	541811.72	2180471.71	Аналитический	0.10	-
179	541813.82	2180474.38	Аналитический	0.10	-
180	541827.81	2180488.36	Аналитический	0.10	-
181	541840.50	2180503.36	Аналитический	0.10	-
182	541849.10	2180513.16	Аналитический	0.10	-
183	541860.31	2180535.94	Аналитический	0.10	-
184	541891.95	2180569.99	Аналитический	0.10	-
185	541925.30	2180591.47	Аналитический	0.10	-
186	541948.81	2180606.61	Аналитический	0.10	-
187	542015.84	2180656.24	Аналитический	0.10	-
188	542079.57	2180694.17	Аналитический	0.10	-
189	542125.38	2180720.71	Аналитический	0.10	-
190	542236.44	2180771.53	Аналитический	0.10	-
191	542379.60	2180820.27	Аналитический	0.10	-
192	542506.98	2180862.88	Аналитический	0.10	-
193	542666.01	2180922.49	Аналитический	0.10	-
194	542711.80	2180937.87	Аналитический	0.10	-
195	542789.68	2180968.60	Аналитический	0.10	-
196	542873.49	2180992.87	Аналитический	0.10	-
197	543126.90	2181071.32	Аналитический	0.10	-
198	543144.91	2181082.94	Аналитический	0.10	-
199	543656.60	2181171.32	Аналитический	0.10	-
200	543792.02	2181196.13	Аналитический	0.10	-
201	543791.01	2181207.27	Аналитический	0.10	-
202	543870.84	2181220.50	Аналитический	0.50	-
203	543953.49	2181237.00	Аналитический	0.50	-
204	544115.84	2181263.55	Аналитический	0.50	-
205	544250.16	2181288.33	Аналитический	0.50	-
206	544337.36	2181307.94	Аналитический	0.50	-
207	544491.26	2181346.06	Аналитический	0.50	-
208	544725.12	2181411.91	Аналитический	0.50	-
91	544736.37	2181416.50	Картометрический	5.00	-
209	541621.39	2180159.71	Аналитический	0.10	-
210	541608.20	2180171.22	Аналитический	0.20	-
211	541596.02	2180181.85	Аналитический	0.10	-
212	541580.48	2180147.61	Аналитический	0.10	-
213	541559.53	2180109.38	Аналитический	0.10	-
214	541527.19	2180049.84	Аналитический	0.20	-
215	541453.32	2179917.90	Аналитический	0.10	-
216	541440.46	2179906.88	Аналитический	0.10	-
217	541413.26	2179870.12	Аналитический	0.10	-
218	541384.97	2179832.44	Аналитический	0.10	-
219	541329.83	2179767.95	Аналитический	0.10	-
220	541297.59	2179736.30	Аналитический	0.10	-
221	541309.21	2179726.94	Аналитический	0.30	-
222	541321.32	2179717.18	Аналитический	0.10	-
223	541346.72	2179738.16	Картометрический	1.00	-

1	2	3	4	5	6
224	541414.36	2179808.18	Картометрический	1.00	-
225	541468.38	2179884.76	Аналитический	2.50	-
226	541476.12	2179905.11	Аналитический	2.50	-
227	541542.28	2180017.67	Картометрический	1.00	-
228	541610.58	2180145.46	Картометрический	1.00	-
209	541621.39	2180159.71	Аналитический	0.10	-
229	541182.77	2179623.72	Аналитический	0.10	-
230	541178.36	2179624.25	Аналитический	0.10	-
231	541153.39	2179627.24	Аналитический	0.10	-
232	541153.41	2179627.25	Аналитический	0.10	-
233	541129.90	2179629.66	Аналитический	0.10	-
234	541104.11	2179632.30	Аналитический	0.10	-
235	541041.62	2179611.82	Аналитический	0.10	-
236	540979.45	2179593.92	Аналитический	0.10	-
237	540571.66	2179484.55	Аналитический	0.10	-
238	540424.44	2179446.48	Аналитический	0.10	-
239	540377.72	2179444.39	Аналитический	0.10	-
240	540323.84	2179432.88	Аналитический	0.10	-
241	540282.85	2179410.57	Аналитический	0.10	-
242	540229.82	2179398.97	Аналитический	0.10	-
243	540000.19	2179333.15	Аналитический	0.10	-
244	539987.65	2179329.93	Аналитический	0.10	-
245	539980.82	2179338.04	Аналитический	0.10	-
246	539968.88	2179336.19	Аналитический	0.10	-
247	539953.07	2179331.50	Аналитический	0.10	-
248	539947.39	2179330.39	Аналитический	0.10	-
249	539936.21	2179319.68	Аналитический	0.10	-
250	539745.71	2179264.71	Аналитический	0.10	-
251	539596.20	2179200.90	Аналитический	0.10	-
252	539499.78	2179144.55	Аналитический	0.10	-
253	539358.65	2179025.31	Аналитический	0.10	-
254	539195.63	2178809.66	Аналитический	0.10	-
255	539192.61	2178807.05	Аналитический	0.10	-
256	539173.70	2178776.17	Аналитический	0.10	-
257	539167.05	2178767.88	Аналитический	0.10	-
258	539114.62	2178778.12	Аналитический	0.10	-
259	539103.12	2178780.04	Аналитический	0.10	-
260	539099.29	2178767.26	Аналитический	0.10	-
261	539158.12	2178753.77	Аналитический	0.10	-
262	538977.06	2178467.53	Аналитический	0.10	-
263	538621.07	2177906.34	Аналитический	0.10	-
264	538546.87	2177795.34	Аналитический	0.10	-
265	538491.11	2177715.92	Аналитический	0.10	-
266	538461.33	2177674.78	Аналитический	0.10	-
267	538466.89	2177664.34	Аналитический	0.10	-
268	538468.18	2177661.91	Аналитический	0.10	-
269	538431.39	2177611.67	Аналитический	0.10	-

1	2	3	4	5	6
270	538424.22	2177601.82	Аналитический	0.10	-
271	538370.01	2177532.88	Аналитический	0.10	-
272	538330.22	2177483.33	Аналитический	0.10	-
273	538299.38	2177449.22	Аналитический	0.10	-
274	538289.56	2177458.11	Аналитический	0.10	-
275	538018.22	2177143.91	Аналитический	0.10	-
276	537962.45	2177077.01	Аналитический	0.10	-
277	537831.17	2176921.13	Аналитический	0.10	-
278	537722.81	2176789.01	Аналитический	0.10	-
279	537519.91	2176548.70	Аналитический	0.10	-
280	537518.78	2176553.07	Аналитический	0.10	-
281	537502.34	2176532.96	Аналитический	0.10	-
282	537497.14	2176537.38	Картометрический	5.00	-
283	537439.92	2176778.38	Картометрический	5.00	-
284	537365.43	2177105.96	Картометрический	5.00	-
285	537300.85	2177391.36	Картометрический	5.00	-
286	537217.95	2177762.55	Картометрический	5.00	-
287	537208.05	2177803.07	Картометрический	5.00	-
288	537195.80	2177835.54	Аналитический	0.20	-
289	537178.41	2177824.27	Аналитический	0.20	-
290	537186.48	2177798.59	Картометрический	5.00	-
291	537196.62	2177764.57	Картометрический	5.00	-
292	537284.04	2177385.65	Картометрический	5.00	-
293	537345.21	2177104.50	Картометрический	5.00	-
294	537416.71	2176778.55	Картометрический	5.00	-
295	537478.29	2176518.66	Картометрический	5.00	-
296	537481.36	2176505.74	Аналитический	0.10	-
297	537460.99	2176479.08	Аналитический	0.10	-
298	537446.76	2176459.22	Аналитический	0.10	-
299	537427.35	2176431.46	Аналитический	0.10	-
300	537371.17	2176341.87	Аналитический	0.10	-
301	537323.97	2176260.76	Аналитический	0.10	-
302	537294.56	2176205.01	Аналитический	0.10	-
303	537259.26	2176132.65	Аналитический	0.10	-
304	537206.71	2176010.70	Аналитический	0.10	-
305	537168.28	2175911.66	Аналитический	0.10	-
306	536933.24	2175296.99	Аналитический	0.10	-
307	536862.35	2175117.66	Аналитический	0.10	-
308	536818.34	2175008.77	Аналитический	0.10	-
309	536781.83	2174922.57	Аналитический	0.10	-
310	536724.23	2174792.86	Аналитический	0.10	-
311	536679.39	2174695.24	Аналитический	0.10	-
312	536654.03	2174641.91	Аналитический	0.10	-
313	536611.40	2174555.77	Аналитический	0.10	-
314	536415.92	2174171.97	Аналитический	0.10	-
315	536385.66	2174107.38	Аналитический	0.10	-
316	536182.34	2173653.29	Аналитический	0.10	-
317	536088.96	2173443.86	Аналитический	0.10	-

1	2	3	4	5	6
318	536032.82	2173319.45	Аналитический	0.10	-
319	535919.01	2173064.66	Аналитический	0.10	-
320	535724.74	2172628.13	Аналитический	0.10	-
321	535621.67	2172396.98	Аналитический	0.10	-
322	535611.80	2172370.67	Аналитический	0.10	-
323	535624.15	2172377.43	Аналитический	0.10	-
324	535642.29	2172387.31	Аналитический	0.20	-
325	535657.14	2172395.40	Аналитический	0.20	-
326	535657.15	2172395.42	Аналитический	0.10	-
327	535675.98	2172405.67	Аналитический	0.10	-
328	535702.98	2172465.64	Аналитический	0.10	-
329	536130.92	2173425.00	Аналитический	0.10	-
330	536137.20	2173439.53	Аналитический	0.10	-
331	536134.02	2173450.47	Аналитический	0.10	-
332	536146.13	2173461.50	Аналитический	0.10	-
333	536152.02	2173472.15	Аналитический	0.10	-
334	536216.08	2173618.50	Аналитический	0.10	-
335	536212.73	2173629.02	Аналитический	0.10	-
336	536223.67	2173632.04	Аналитический	0.10	-
337	536408.49	2174046.57	Аналитический	0.10	-
338	536652.46	2174535.03	Аналитический	0.10	-
339	536695.41	2174621.83	Аналитический	0.10	-
340	536721.07	2174675.76	Аналитический	0.10	-
341	536766.11	2174773.82	Аналитический	0.10	-
342	536800.11	2174849.30	Аналитический	0.10	-
343	536890.96	2175065.53	Аналитический	0.10	-
344	536944.00	2175198.54	Аналитический	0.10	-
345	537127.20	2175674.85	Аналитический	0.10	-
346	537249.51	2175993.84	Аналитический	0.10	-
347	537265.66	2176033.71	Аналитический	0.10	-
348	537300.88	2176113.07	Аналитический	0.10	-
349	537335.60	2176184.23	Аналитический	0.10	-
350	537374.46	2176256.31	Аналитический	0.10	-
351	537410.57	2176318.13	Аналитический	0.10	-
352	537465.37	2176405.56	Аналитический	0.10	-
353	537484.30	2176432.64	Аналитический	0.10	-
354	537542.25	2176509.21	Аналитический	0.10	-
355	537546.50	2176527.22	Аналитический	0.10	-
356	537595.96	2176579.24	Аналитический	0.10	-
357	537588.06	2176582.72	Аналитический	0.10	-
358	538120.01	2177203.17	Аналитический	1.50	-
359	538231.06	2177319.22	Аналитический	1.50	-
360	538242.45	2177332.53	Аналитический	1.50	-
361	538257.92	2177359.97	Аналитический	1.50	-
362	538308.54	2177424.82	Аналитический	1.50	-
363	538346.47	2177470.82	Аналитический	0.10	-
364	538351.09	2177455.82	Аналитический	0.10	-
365	538432.24	2177558.42	Аналитический	0.10	-

1	2	3	4	5	6
366	538475.84	2177617.10	Аналитический	0.10	-
367	538528.49	2177689.12	Аналитический	0.10	-
368	538584.81	2177769.34	Аналитический	0.10	-
369	538705.45	2177953.47	Аналитический	0.10	-
370	538766.78	2178049.80	Аналитический	0.10	-
371	539015.94	2178442.95	Аналитический	0.10	-
372	539095.78	2178569.06	Аналитический	0.10	-
373	539080.76	2178567.91	Аналитический	0.10	-
374	539114.77	2178619.53	Аналитический	0.10	-
375	539127.12	2178611.71	Аналитический	0.10	-
376	539130.00	2178626.78	Аналитический	0.10	-
377	539172.62	2178698.93	Аналитический	0.10	-
378	539205.32	2178737.52	Аналитический	0.10	-
379	539225.61	2178774.47	Аналитический	0.10	-
380	539280.38	2178859.25	Аналитический	0.10	-
381	539316.32	2178908.52	Аналитический	0.10	-
382	539359.94	2178959.64	Аналитический	0.10	-
383	539393.77	2178997.67	Аналитический	0.10	-
384	539506.67	2179097.23	Аналитический	0.10	-
385	539674.32	2179204.96	Аналитический	0.10	-
386	539804.91	2179243.63	Аналитический	0.10	-
387	539942.88	2179292.11	Аналитический	0.10	-
388	539956.14	2179284.23	Аналитический	0.10	-
389	539965.15	2179287.10	Аналитический	0.10	-
390	539980.04	2179291.53	Аналитический	0.10	-
391	540001.78	2179295.96	Аналитический	0.10	-
392	540034.12	2179304.43	Аналитический	0.10	-
393	540066.44	2179314.55	Аналитический	0.10	-
394	540114.81	2179267.01	Аналитический	0.50	-
395	540122.32	2179222.17	Аналитический	0.50	-
396	540210.97	2179236.60	Аналитический	0.50	-
397	540192.38	2179348.19	Аналитический	0.10	-
398	540228.14	2179356.05	Аналитический	0.10	-
399	540255.63	2179362.84	Аналитический	0.10	-
400	540284.44	2179370.57	Аналитический	0.10	-
401	540303.60	2179377.46	Аналитический	0.10	-
402	540323.64	2179379.08	Аналитический	0.10	-
403	540375.39	2179391.82	Аналитический	0.10	-
404	540391.58	2179397.33	Аналитический	0.10	-
405	540405.34	2179404.90	Аналитический	0.10	-
406	540595.10	2179456.06	Аналитический	0.10	-
407	541089.68	2179585.86	Аналитический	0.10	-
229	541182.77	2179623.72	Аналитический	0.10	-
408	540622.84	2181363.14	Аналитический	0.20	-
409	540601.90	2181409.33	Аналитический	0.50	-
410	540602.18	2181410.11	Аналитический	0.50	-
411	540604.13	2181416.64	Аналитический	0.50	-

1	2	3	4	5	6
412	540603.38	2181419.98	Аналитический	0.50	-
413	540600.91	2181421.22	Аналитический	0.50	-
414	540581.70	2181411.49	Аналитический	0.50	-
415	540579.05	2181408.32	Аналитический	0.50	-
416	540580.37	2181404.96	Аналитический	0.50	-
417	540585.53	2181402.24	Аналитический	0.50	-
418	540588.06	2181401.02	Аналитический	0.50	-
419	540604.50	2181355.84	Аналитический	0.20	-
408	540622.84	2181363.14	Аналитический	0.20	-
420	536548.79	2177457.86	Аналитический	0.20	-
421	536535.42	2177466.65	Аналитический	0.20	-
422	536500.35	2177429.56	Картометрический	1.00	-
423	536484.71	2177418.66	Картометрический	1.00	-
424	536470.52	2177411.69	Картометрический	1.00	-
425	536457.78	2177402.55	Картометрический	1.00	-
426	536440.71	2177391.96	Картометрический	1.00	-
427	536392.08	2177369.37	Картометрический	1.00	-
428	536337.98	2177351.62	Картометрический	1.00	-
429	536335.60	2177351.33	Аналитический	0.20	-
430	536340.52	2177339.52	Аналитический	0.20	-
431	536387.79	2177352.71	Картометрический	1.00	-
432	536435.35	2177371.39	Картометрический	1.00	-
433	536478.83	2177392.09	Картометрический	1.00	-
434	536506.59	2177417.15	Картометрический	1.00	-
435	536523.67	2177434.87	Картометрический	1.00	-
420	536548.79	2177457.86	Аналитический	0.20	-

3. Сведения о характерных точках части (частей) границы объекта


Обозначение характерных точек части границы	Координаты, м		Метод определения координат характерной точки	Средняя квадратическая погрешность положения характерной точки (Mt), м	Описание обозначения точки на местности (при наличии)
	X	Y			
1	2	3	4	5	6
Часть №					
-	-	-	-	-	-

Раздел 3


Сведения о местоположении измененных (уточненных) границ объекта							
1. Система координат: -							
2. Сведения о характерных точках границ объекта							
Обозначение характерных точек границ	Существующие координаты, м		Измененные (уточненные) координаты, м		Метод определения координат характерной точки	Средняя квадратическая погрешность положения характерной точки (Mt), м	Описание обозначения точки на местности (при наличии)
	X	Y	X	Y			
1	2	3	4	5	6	7	8
-	-	-	-	-	-	-	-
3.Сведения о характерных точках части (частей) границы объекта							
Часть №							
-	-	-	-	-	-	-	-

План границ объекта

Схема расположения листов плана границ объекта

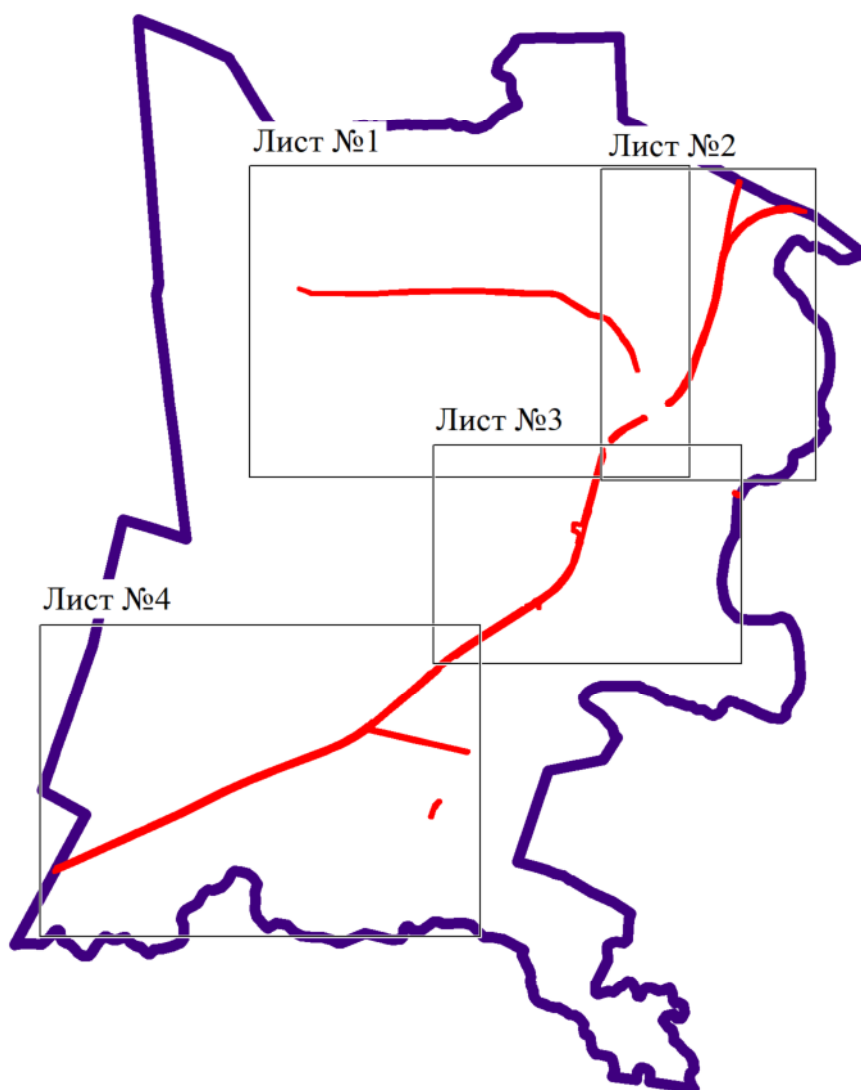


Используемые условные знаки и обозначения:

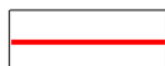

границы территориальной зоны



границы муниципального образования

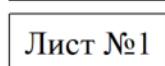

область и номер листа плана границ объекта

Масштаб 1:100000

Заместитель руководителя БУВО «Нормативно-проектный центр»

Подпись _____ А.В.Ромашов Дата « ____ » _____ 2020г.

Место для оттиска печати (при наличии) лица, составившего описание местоположения границ объекта






Используемые условные знаки и обозначения.

- границы территориальной зоны
- границы муниципального образования
- характерная точка границ территориальной зоны

Масштаб 1:5000

Заместитель руководителя БУВО «Нормативно-проектный центр»
 Подпись _____ А.В. Ромашов Дата «___» _____ 2020г.
 Место для отсканирования (при наличии) лица, составившего описание местоположения границ объекта

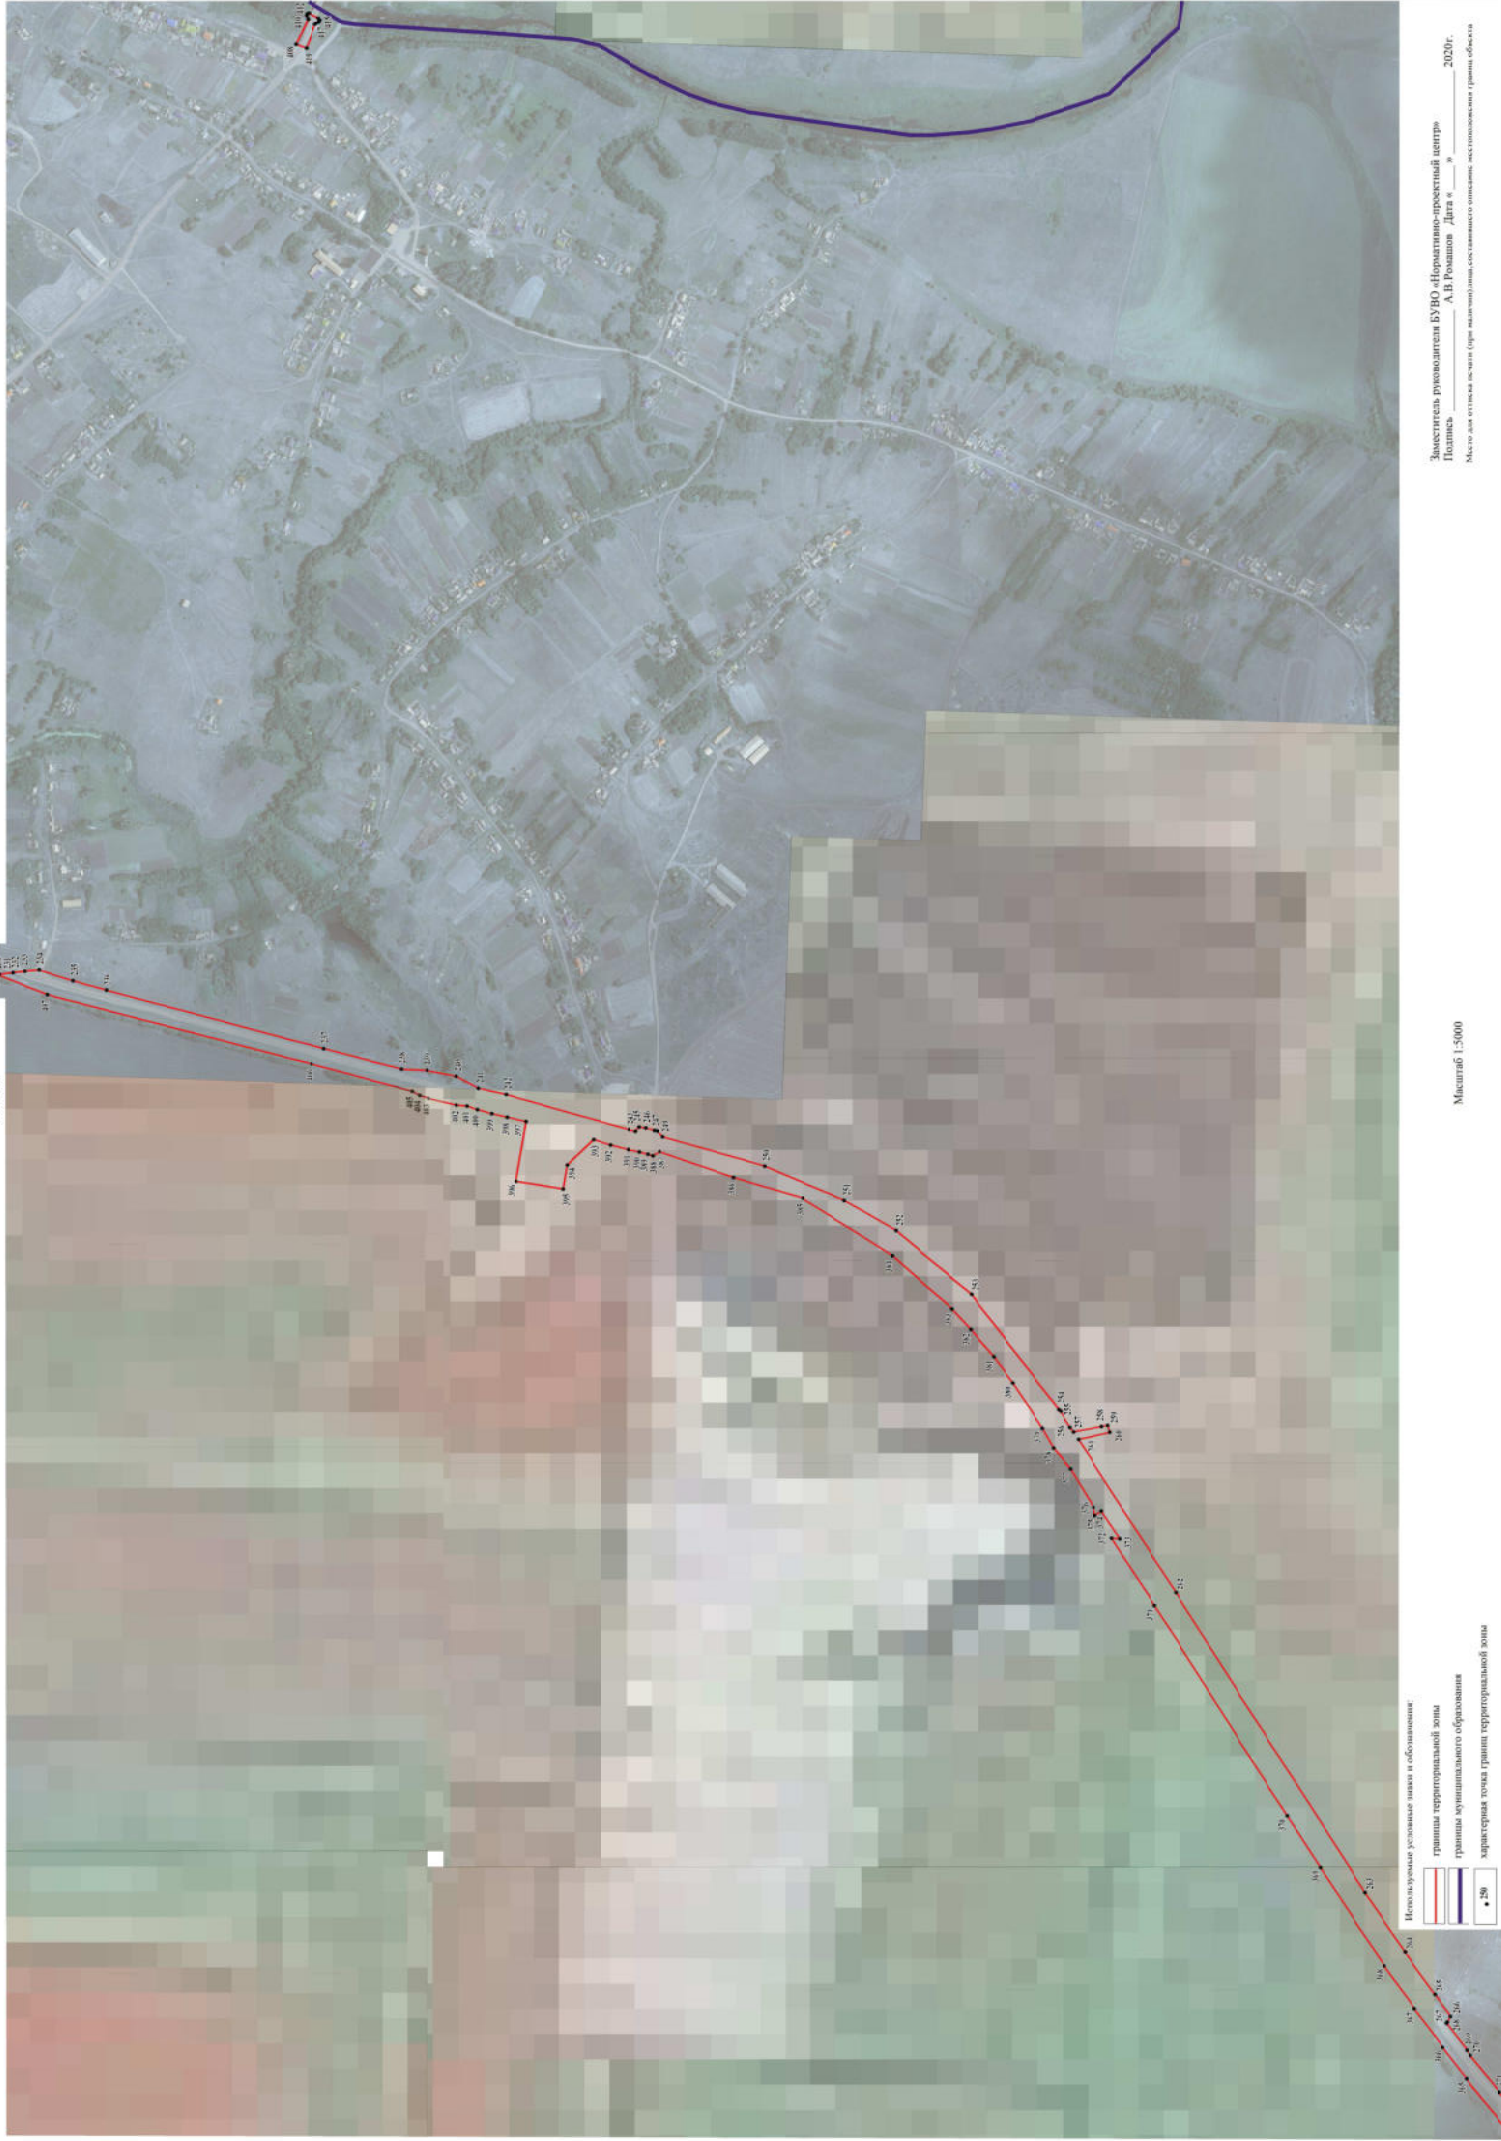

Итого по формуле условные знаки и обозначения:

- граница территориальной зоны
- граница муниципального образования
- характерная точка границ территориальной зоны

Масштаб 1:5000

Застывший руководитель БУО «Нормативно-проектный центр»
Подпись _____ А.В. Романов Дата _____ 2020г.
Место для оттиска печати (при наличии) дата составления документа, подлинность границ объекта

